


CENTRO STORICO DI COVELO

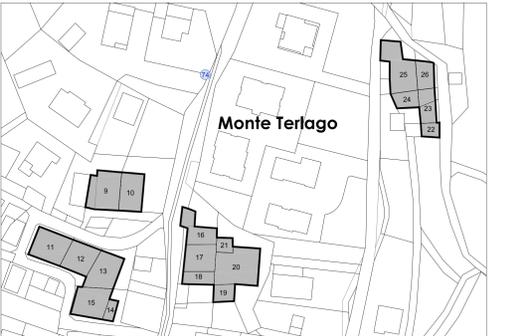

SEGNI CONVENZIONALI		INTERVENTI SU SPAZI LIBERI E DESTINAZIONI D'USO	
A101	Innesamento storico	A401	Area di pertinenza (Art. 39)
A102	Innesamento storico isolato	Z002	Area storico-artistica (Area significativa) (Art. 40)
	Frazionamento catastale	Z305	Area di rispetto storico, ambientale e paesistico (Art. 42)
	Unità edilizia (art. 21)	G101	Fascia di rispetto cimiteriale (Art. 44 NGA)
	Portici e sottopass	F201	Edifici ed aree per attrezzature e servizi pubblici (Art. 43)
F001	Vicinanza principale esistente interna al perimetro del C.S. (art. 41)	F203	Aree per attrezzature e servizi scolastici e culturali (Art. 36 NA)
F002	Vicinanza principale da potenziare interna al perimetro del C.S. (art. 44)	F205	Edifici religiosi (Art. 43 NA)
F003	Vicinanza locale esistente (art. 41)	F305	Parcheggio e Parcheggio di progetto (Art. 45)
F004	Vicinanza locale da potenziare (art. 44)	F419	Portici e sottopass pedonali di progetto (Art. 44)
F005	Vicinanza locale di progetto (art. 44)	F418	Percorsi pedonali di progetto (Art. 44)
Z102	Corri d'acqua	INDICAZIONI GRAFICHE TRANSITORIE	
F801	Edifici di culto	V100	Varianze cartografiche
	Cimiteri		
INTERVENTI PREVISTI			
A203	Interventi di Restauro (Art. 15)		
A204	Interventi di Risparmio conservativo (Art. 14)		
A205	Interventi di Ristrutturazione edilizia (Art. 17)		
A206	Demolizione con ricostruzione (Art. 18) (Norma transitoria)		
A207	Interventi di demolizione (Art. 19)		
A209	Unità edilizie costituenti volume accessorio (Art. 27)		
A302	Ricostruzione su ruderi di preesistenza edilizia (Art. 20-30)		
	Edifici demoliti (Art. 19)		
Z318	Manufatti di interesse storico-artistico-culturale (Art. 33)		
A407	Fronti di pregio (Art. 33)		
Z301	Vincolo diretto manufatti e manufatti di rilevanza culturale (Art. 32)		
Z302	Vincolo indiretto manufatti e siti di rilevanza culturale (Art. 32)		
Z327			
Z318	Area o Elemento storico culturale non vincolato (Art. 32)		

INSEDIAMENTO STORICO ISOLATO - Rif. 1




INSEDIAMENTO STORICO ISOLATO - Rif. 3




INSEDIAMENTO STORICO ISOLATO - Rif. 2a




INSEDIAMENTO STORICO ISOLATO - Rif. 2b

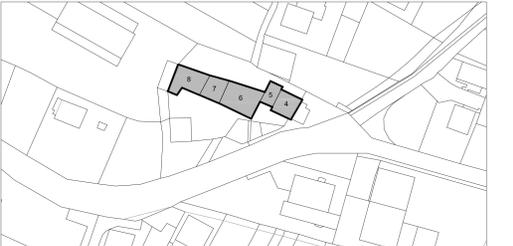

INSEDIAMENTO STORICO ISOLATO - Rif. 4

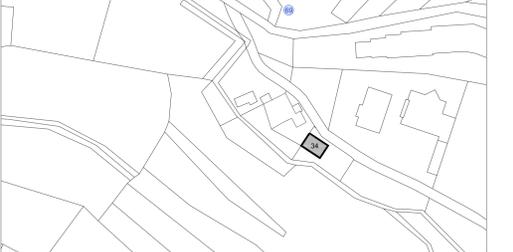


CENTRO STORICO DI TERLAGO

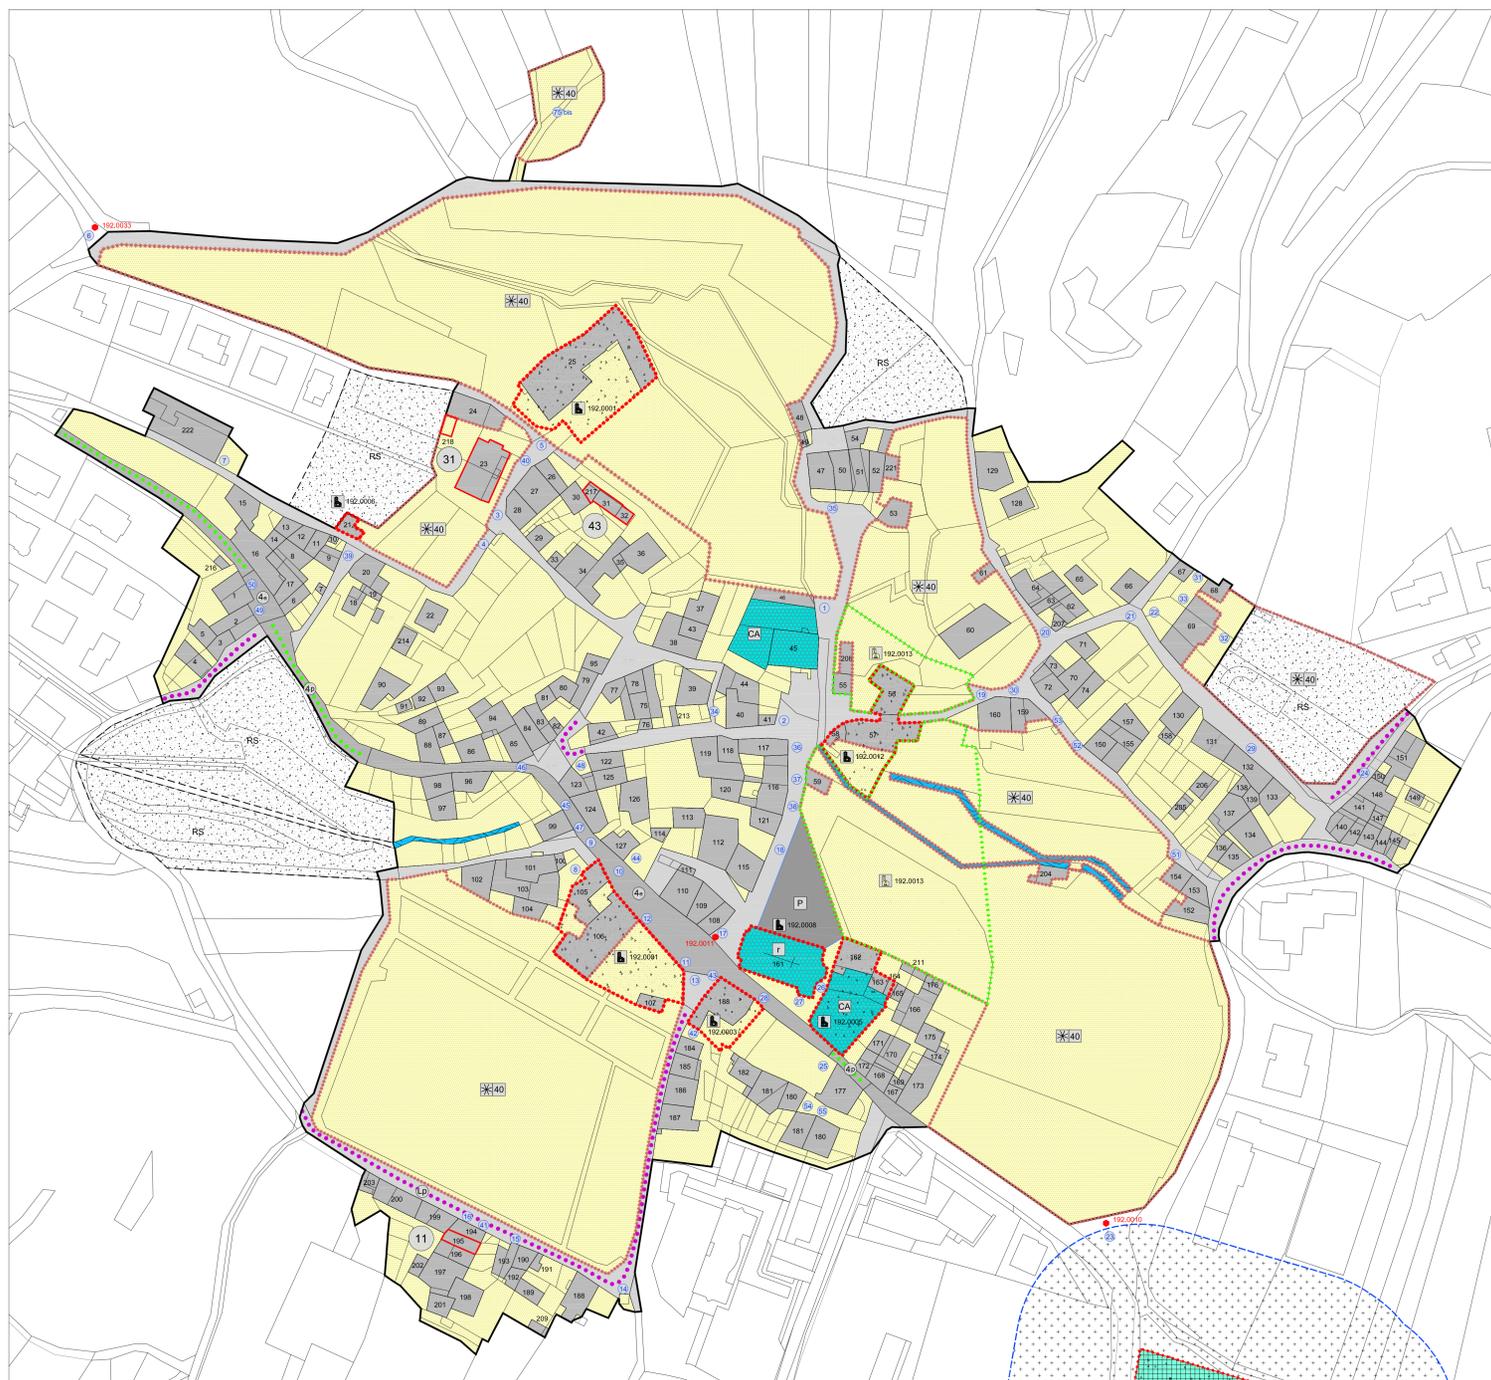


COMUNE DI VALLELAGHI
 Comunità della Valle dei Laghi
 PROVINCIA AUTONOMA DI TRENTO
 

P.R.G.-I.S.
PIANO REGOLATORE GENERALE INSEDIAMENTI STORICI
 L.P. 4 agosto 2015 n.15 "Legge Provinciale per il governo del territorio" e Decreto del Presidente della Provincia dd. 19/05/2017 n. 8-61/Leg. "Regolamento urbanistico-edilizio provinciale"

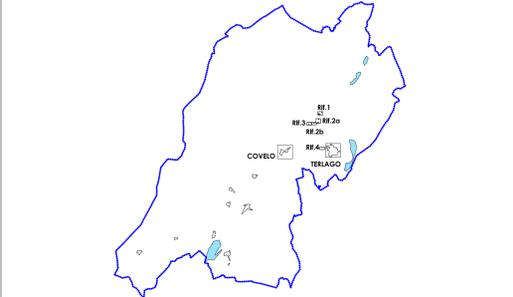

VARIANTE 2018 - ADOZIONE DEFINITIVA
 CENTRI STORICI DI TERLAGO
 NUMERAZIONE SCHEDE E VINCOLI | scala 1:1000


ORDINE DEGLI ARCHITETTI DELLA PROV. DI TRENTO
 dott.arch. **MANFREDI TALAMO**
 LA DESCRIZIONE ALL'ART. 217

PRIMA ADOZIONE
 Del. Consiglio comunale n. 34 del 24/05/2018
 ADOZIONE DEFINITIVA
 Del. Consiglio comunale n. 17 del 11/04/2019
 APPROVAZIONE
 Del. Giunta provinciale n. 1342 del 06/09/2019
 PUBBLICAZIONE
 S.U.R. n. 39 sez. gen. del 26/09/2019
 IN VIGORE
 dal giorno 27/09/2019

TAV. n.
IS.1a
 I: elaborazioni cartografiche: dott. arch. Laura Bonomi