




CENTRO STORICO DI SANTA MASSENZA

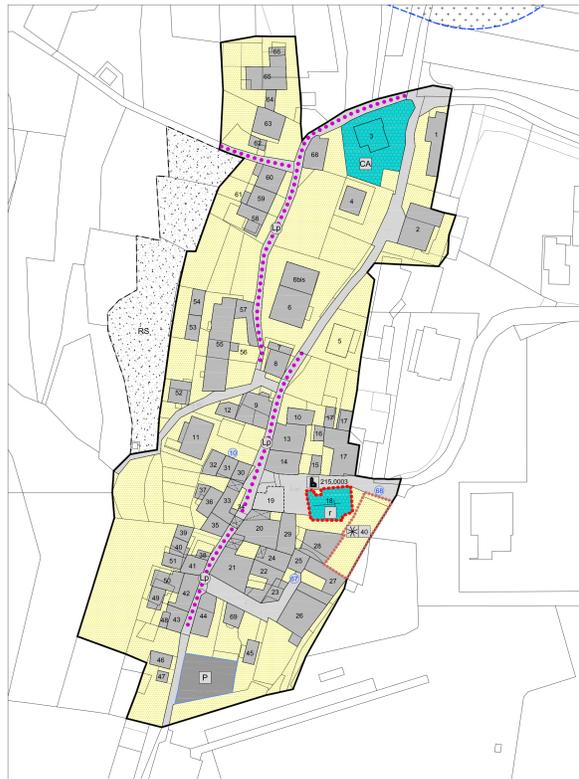


CENTRO STORICO DI RANZO

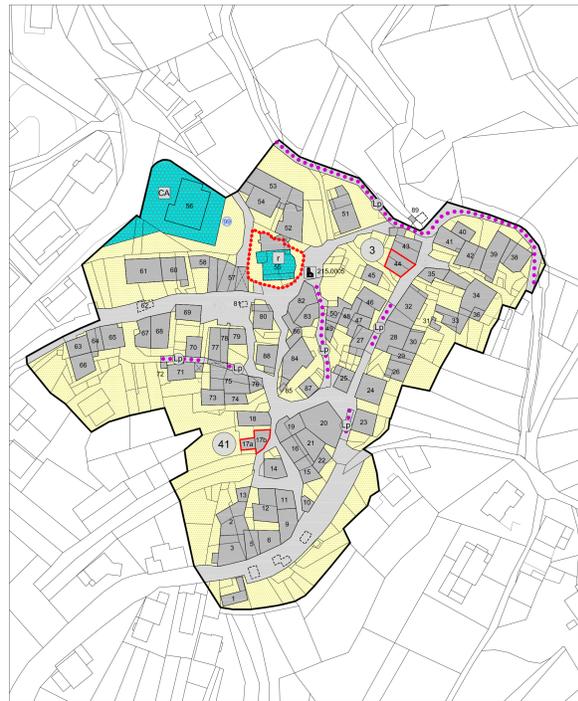

CENTRO STORICO DI FRAVEGGIO

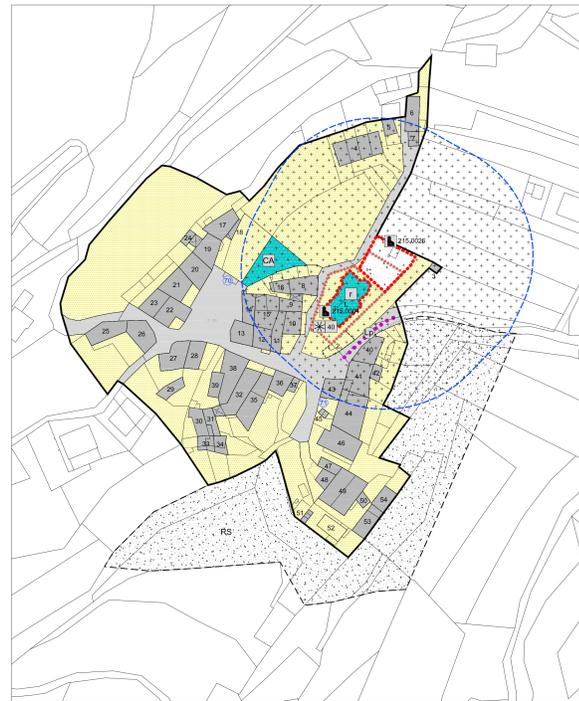

CENTRO STORICO DI CIAGO

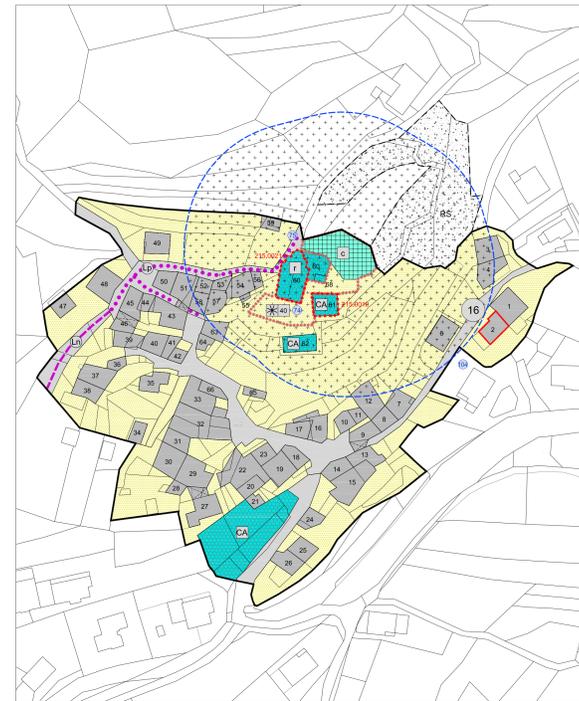


CENTRO STORICO DI MARGONE



CENTRO STORICO DI VEZZANO



CENTRO STORICO DI LON

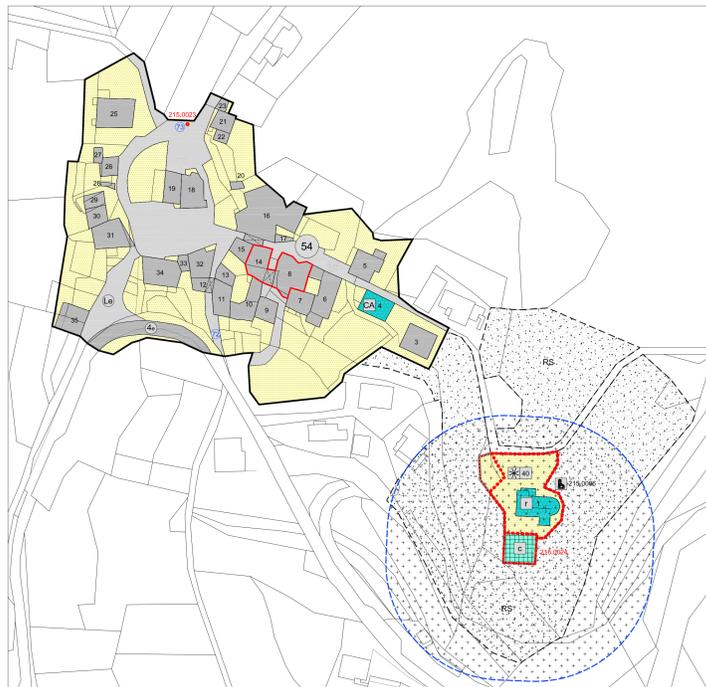

LEGENDA

SEGNII CONVENZIONALI

- A101 Innesdimento storico
- A102 Innesdimento storico isolato
- F001 Frastamento catalato
- U01 Unità edilizia (art. 21)
- P01 Portici e sottoposti
- F001 Visibilità principale esistente
Interno al perimetro del C.S. (art. 41)
- F002 Visibilità principale da potenziare
Interno al perimetro del C.S. (art.44)
- F001 Visibilità locale esistente
(art. 41)
- F002 Visibilità locale da potenziare
(art. 41)
- F017 Visibilità locale di progetto
(art. 44)
- Z102 Corsi d'acqua
- E01 Edifici di culto
- F001 Cimiteri

INTERVENTI PREVISTI

- A203 Interventi di Restoro (Art. 15)
- A204 Interventi di Risamento conservativo (Art. 14)
- A205 Interventi di Risruzione edilizia (Art. 17)
- A207 Demolizione con ricostituzione (Art. 18)
(Norma transitoria)
- A208 Interventi di demolizione (Art. 19)
- A209 Unità edilizia coltissimi volume accessibile (Art. 27)
- A210 Ricostituzione su ruderi di preesistenza edilizia (Art. 20-30)
- E01 Edifici demoliti (Art. 19)
- Z118 Monumenti di interesse storico-artistico-culturale (Art. 32)
- A407 Fronti di pregio (Art. 32)
- Z101 Vincolo diretto siti e monumenti di rilevanza culturale (Art. 32)
- Z102 Vincolo indiretto monumenti e siti di rilevanza culturale (Art. 32)
- Z107 Area o Elemento storico-culturale non vincolato (Art. 32)

**INTERVENTI SU SPAZI LIBERI
E DESTINAZIONI D'USO**

- A401 Area di pertinenza (Art. 31)
- Z102 Area storica artistica (Area significativa) (Art. 40)
- Z105 Area di rispetto storico, ambientale e paesistico (Art. 42)
- G101 Fascia di rispetto cimiteriale (Art. 44 NA)
- F001 Edifici ed aree per attrezzature e servizi pubblici (Art. 43)
- F003 Aree per attrezzature e servizi scolastici e culturali (Art. 34 NA)
- F005 Edifici religiosi (Art. 43 NA)
- F005 Parcheggio (Art. 45)
- F306 Parcheggio di progetto (Art. 45)
- F419 Portici e sottoposti pedonali di progetto (Art. 44)
- F419 Percorsi pedonali di progetto (Art. 44)

INDICAZIONI GRAFICHE TRANSITORIE

- V100 Variante cartografica



P.R.G.-I.S.
PIANO REGOLATORE GENERALE INSEDIAMENTI STORICI
L.P. 4 agosto 2015 n.15 "Legge Provinciale per il governo del territorio" e Decreto del Presidente della Provincia dd. 19/05/2017 n. 8-61/Leg. "Regolamento urbanistico-edilizio provinciale"



VARIANTE 2018 - ADOZIONE DEFINITIVA
CENTRI STORICI DI VEZZANO
NUMERAZIONE SCHEDE | scala 1:1000