


SEGNI CONVENZIONALI		INTERVENTI SU SPAZI LIBERI E DESTINAZIONI D'USO	
A101		A401	Area di pertinenza (Art. 39)
A102		Z602	Area storico artistica (Area significativa) (Art. 40)
		Z305	Area di rispetto storico, ambientale e paesistico (Art. 42)
		G101	Fascia di rispetto cimiliterale (Art. 44 NA)
		F201	Edifici ed aree per attrezzature e servizi pubblici (Art. 43)
F501		F203	Aree per attrezzature e servizi scolastici e culturali (Art. 36 NA)
F502 F413		F205	Edifici religiosi (Art. 43 NA)
F601		F305 F306	Parcheggio e Parcheggio di progetto (Art. 45)
F602 F416		F419	Portici e sottopassi pedonali di progetto (Art. 44)
F603 F417		F419	Percorsi pedonali di progetto (Art. 44)
Z102		Z601	Nuova piazza (Art. 42b NA)
F801			
INTERVENTI PREVISTI		INDICAZIONI GRAFICHE TRANSITORIE	
A203		V100	Variante cartografica
A204			
A205			
A207			
A208			
A209			
A302			
Z318			
A407			
Z301			
Z302			
Z327 Z318			



PIANO REGOLATORE GENERALE INSEDIAMENTI STORICI
L.P. 4 agosto 2015 n.15 "Legge Provinciale per il governo del territorio" e Decreto del Presidente della Provincia
dd. 19/05/2017 n. 8-61/Leg. "Regolamento urbanistico-edilizio provinciale"

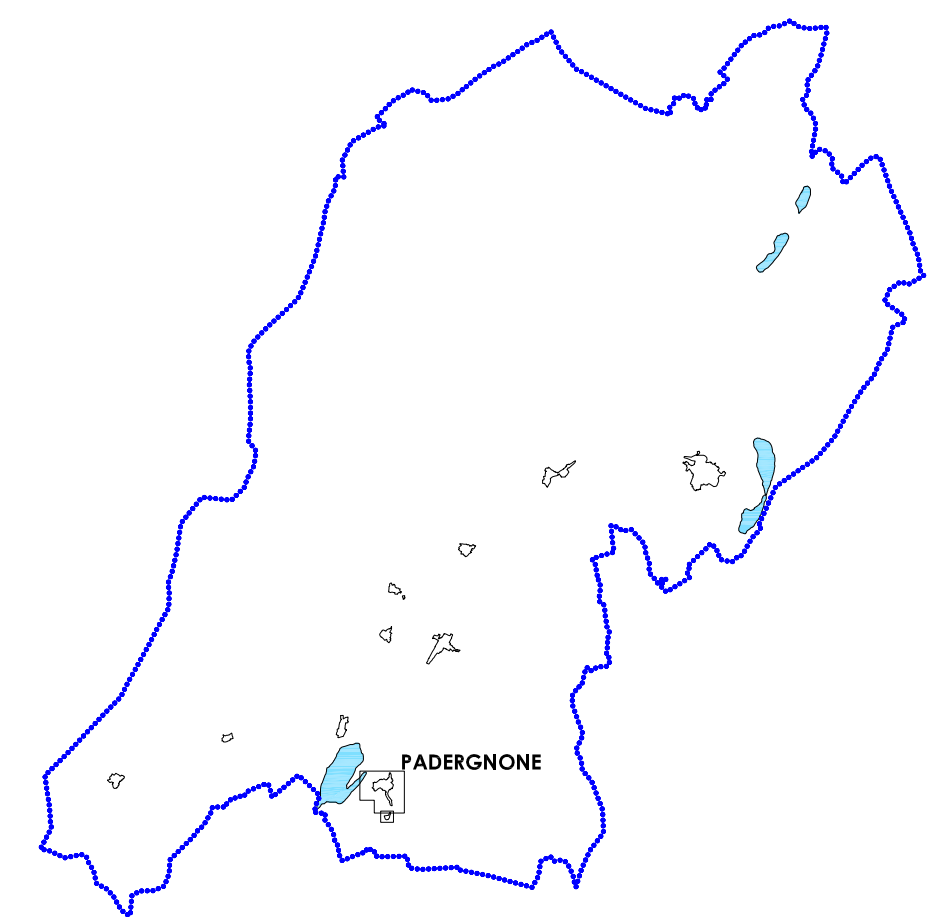

CENTRO STORICO DI PADERGNONE
INTERVENTI | scala 1:1000

PRIMA ADOZIONE Del. Consiglio comunale n. 34 del 24/05/2018
ADOZIONE DEFINITIVA Del. Consiglio comunale n. 17 del 11/04/2019
APPROVAZIONE Del. Giunta provinciale n. 1342 del 06/09/2019
PUBBLICAZIONE B.U.R. n. 39 sez. gen. del 26/09/2019
IN VIGORE dal giorno 27/09/2019

TAV. n.

I.S.3b

| Elaborazioni cartografiche: dott. arch. Laura Zamboni |