


CENTRO STORICO DI PADERGNONE

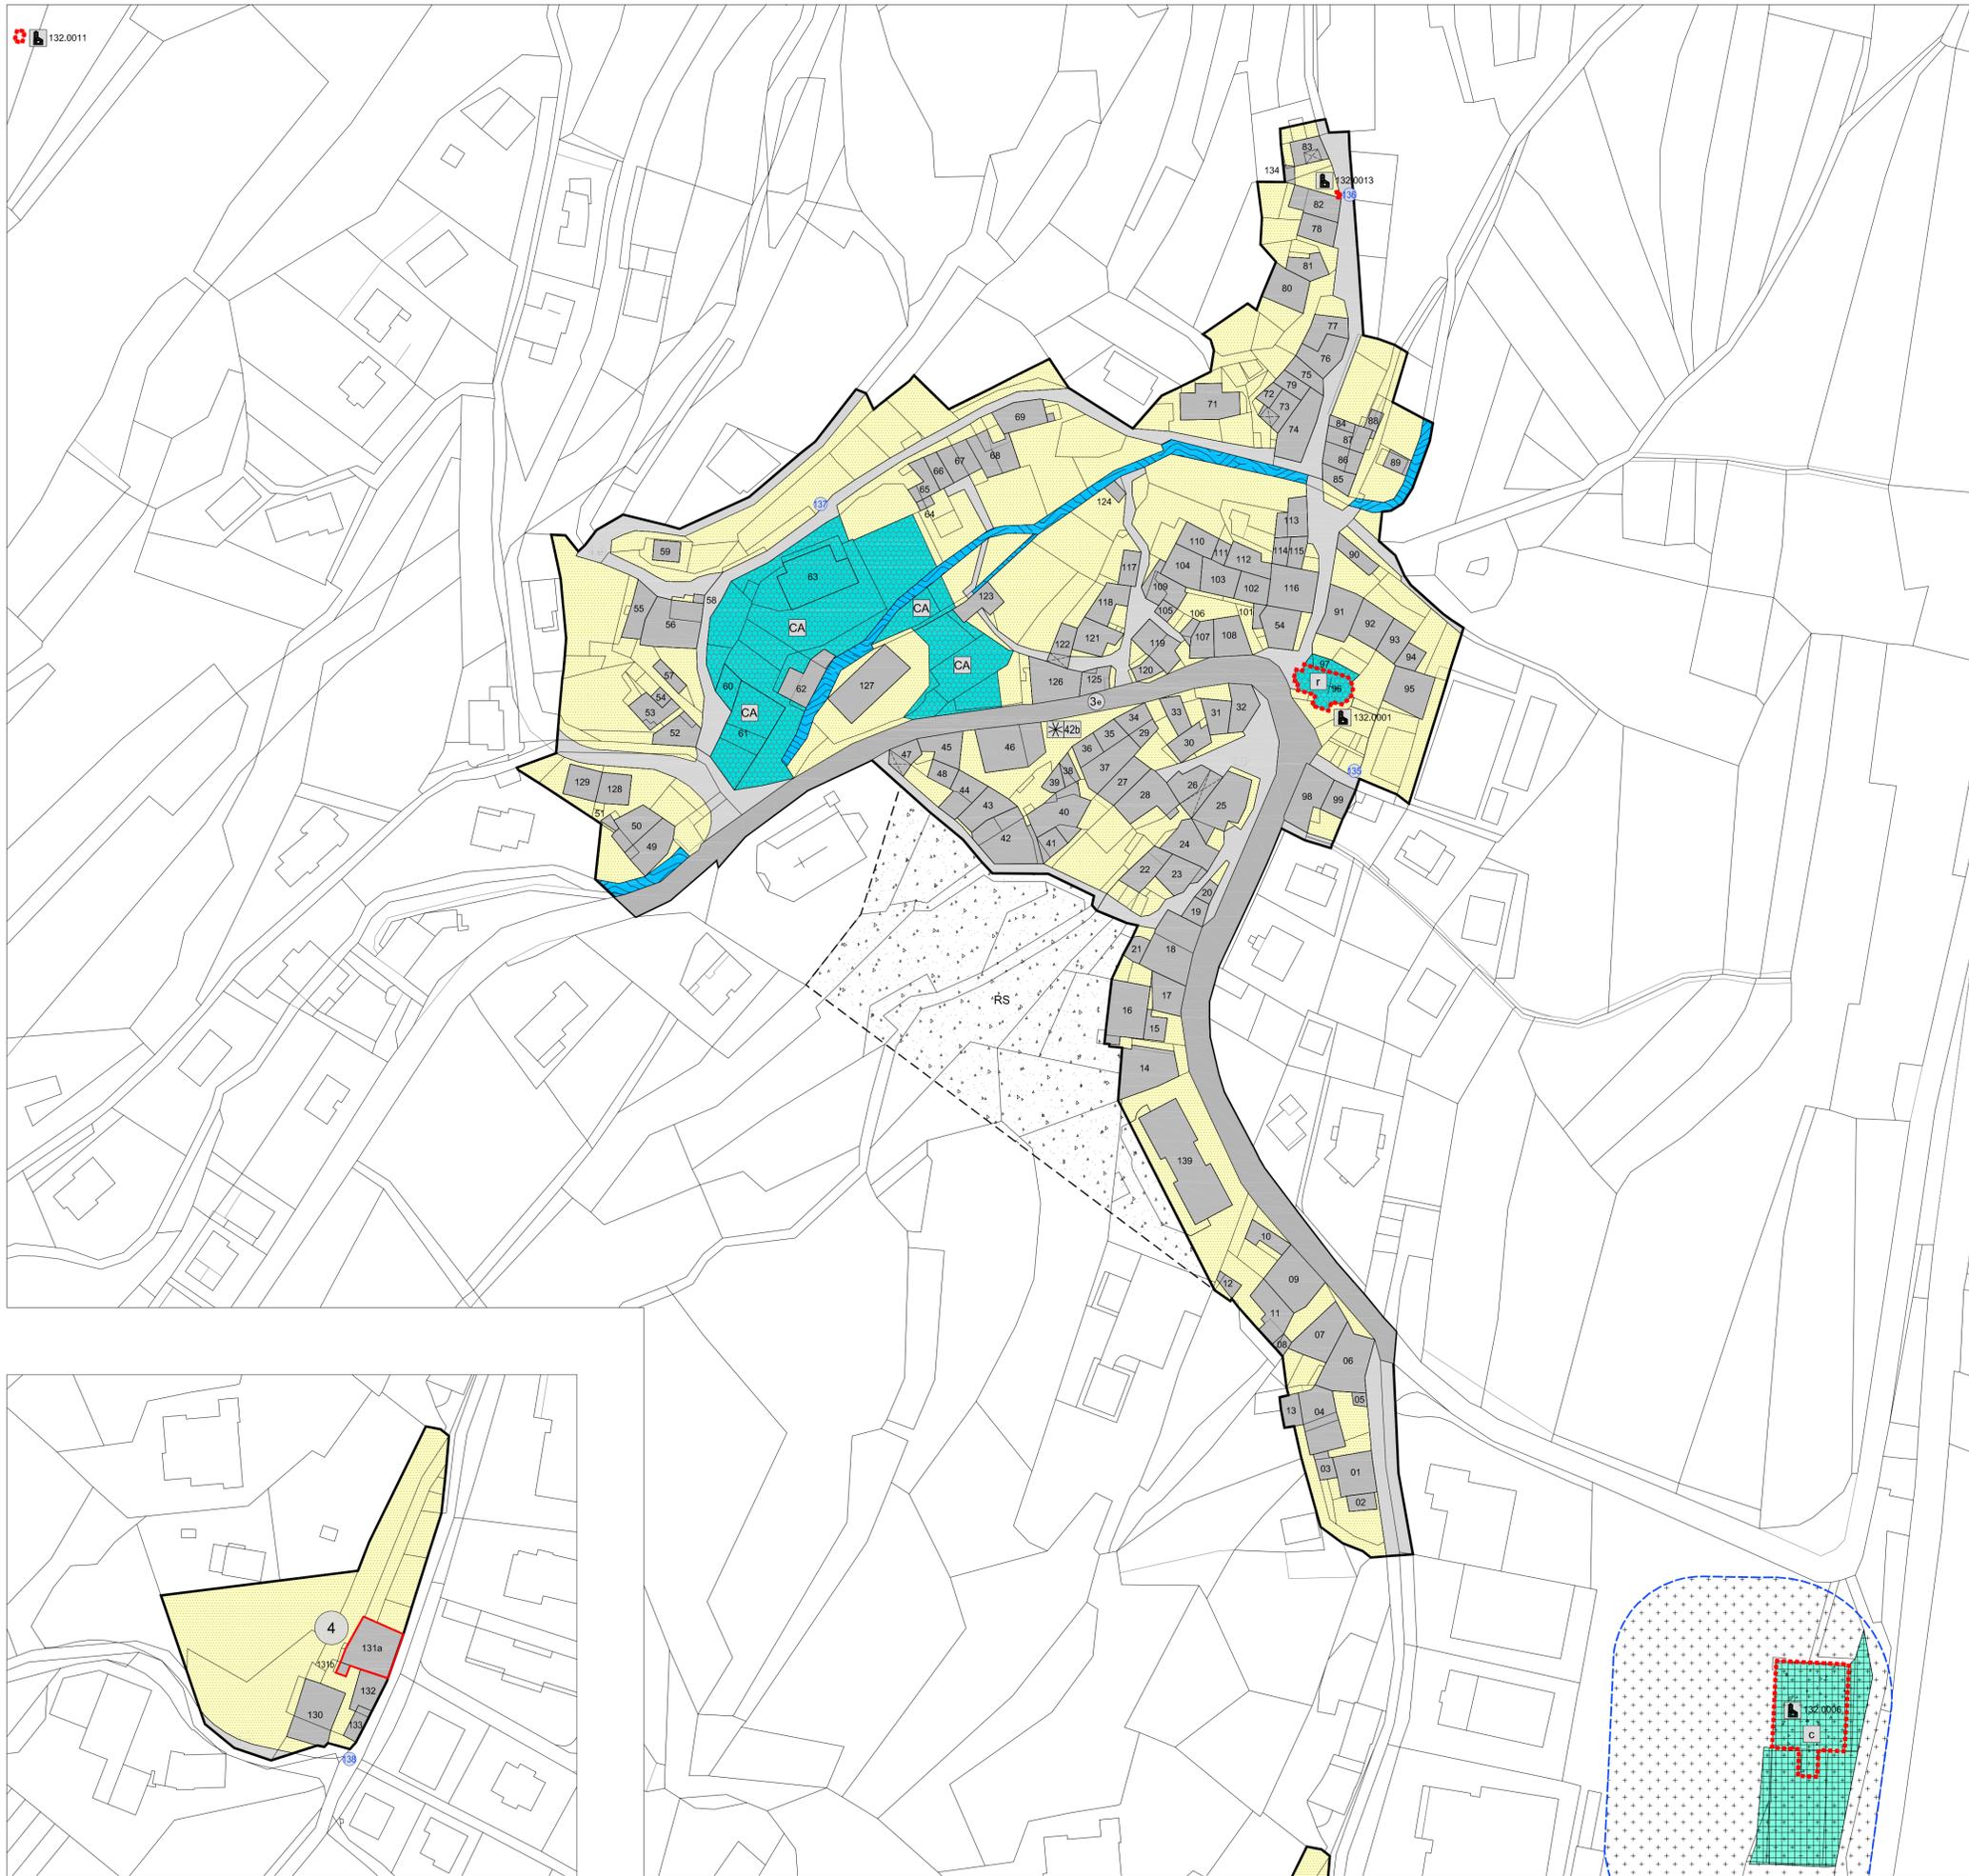

LEGENDA

SEGNI CONVENZIONALI

- A101 Inseidamento storico
- A102 Inseidamento storico isolato
- Frazionamento catastale
- Unità edilizia (art. 21)
- Portici e sottopassi
- F501 Viabilità principale esistente interna al perimetro del C.S. (art. 41)
- F502 Viabilità principale da potenziare interna al perimetro del C.S. (art.44)
- F601 Viabilità locale esistente (art. 41)
- F602 Viabilità locale da potenziare (art. 44)
- F603 Viabilità locale di progetto (art. 44)
- Z102 Corsi d'acqua
- Edifici di culto
- F801 Cimiteri

INTERVENTI SU SPAZI LIBERI E DESTINAZIONI D'USO

- A401 Area di pertinenza (Art. 39)
- Z602 Area storico artistica (Area significativa) (Art. 40)
- Z305 Area di rispetto storico, ambientale e paesistico (Art. 42)
- G101 Fascia di rispetto cimenteriale (Art. 44 Nda)
- F201 Edifici ed aree per attrezzature e servizi pubblici (Art. 43)
- F203 Aree per attrezzature e servizi scolastici e culturali (Art. 36 NA)
- F205 Edifici religiosi (Art. 43 NA)
- F305 Parcheggio e Parcheggio di progetto (Art. 45)
- F306 Parcheggio e Parcheggio di progetto (Art. 45)
- F419 Portici e sottopassi pedonali di progetto (Art. 44)
- F419 Percorsi pedonali di progetto (Art. 44)
- Z601 Nuova piazza (Art. 42b Nda)

INDICAZIONI GRAFICHE TRANSITORIE

- V100 Variante cartografica

INTERVENTI PREVISTI

- A203 Interventi di Restauro (Art. 15)
- A204 Interventi di Risanamento conservativo (Art. 16)
- A205 Interventi di Ristrutturazione edilizia (Art. 17)
- A207 Demolizione con ricostruzione (Art. 18) (Norma transitoria)
- A208 Interventi di demolizione (Art. 19)
- A209 Unità edilizie costituenti volume accessorio (Art. 27)
- A302 Ricostruzione su ruderi di preesistenze edilizie (Artt. 20-30)
- Edifici demoliti (Art. 19)
- Z318 Manufatti di interesse storico-artistico-culturale (Art. 32)
- A407 Fronti di pregio (Art. 33)
- Z301 Vincolo diretto siti e manufatti di rilevanza culturale (Art. 32)
- Z302 Vincolo indiretto manufatti e siti di rilevanza culturale (Art. 32)
- Z327 Area o Elemento storico culturale non vincolato (Art. 32)
- Z318 Area o Elemento storico culturale non vincolato (Art. 32)




COMUNE DI VALLELAGHI
Comunità della Valle dei Laghi
PROVINCIA AUTONOMA DI TRENTO



P.R.G.-I.S.

PIANO REGOLATORE GENERALE INSEDIAMENTI STORICI
L.P. 4 agosto 2015 n.15 "Legge Provinciale per il governo del territorio" e Decreto del Presidente della Provincia dd. 19/05/2017 n. 8-61/Leg. "Regolamento urbanistico-edilizio provinciale"

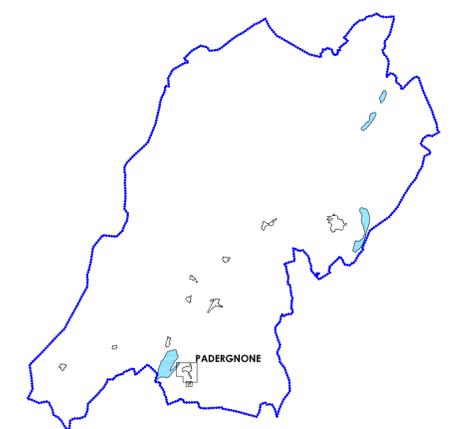

VARIANTE 2018 - ADOZIONE DEFINITIVA

CENTRO STORICO DI PADERGNONE
NUMERAZIONE SCHEDE | scala 1:1000

ORDINE DEGLI ARCHITETTI
DELLA PROV. DI TRENTO
dott.arch. MANFREDI TALAMO
INSCRIZIONE ALBO N° 272

PRIMA ADOZIONE
Del. Consiglio comunale n. 34 del 24/05/2018
ADOZIONE DEFINITIVA
Del. Consiglio comunale n. 17 del 11/04/2019
APPROVAZIONE
Del. Giunta provinciale n. 1342 del 06/09/2019
PUBBLICAZIONE
B.U.R. n. 39 sez. gen. del 26/09/2019
IN VIGORE
dal giorno 27/09/2019

TAV. n.

I.S.3a

Elaborazioni cartografiche dott. arch. Laura Jamboni