



Approvato con
delibera della Giunta Provinciale
n. 1584 di data 24/09/2021
Pubblicazione sul B.U.R. n. 39/Sez. gen.
del 30 settembre 2021.
In vigore dal giorno 1 ottobre 2021



PIANO REGOLATORE GENERALE

conservazione e valorizzazione
del patrimonio edilizio montano

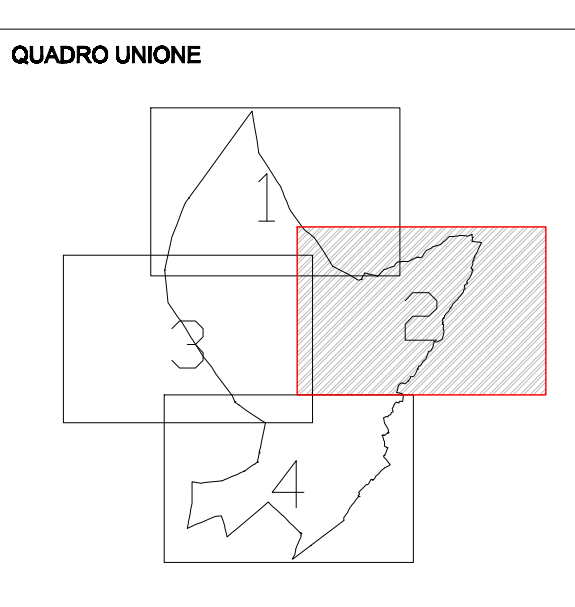


TAVOLA:
1.2 C.C. FRAVEGGIO I

OGGETTO:
ESTRATTO MAPPA
NUMERAZIONE EDIFICI

SCALA:
1:2000

DATA:
GENNAIO 2019

PRIMA ADOZIONE:
DELIBERA DEL CONSIGLIO COMUNALE
N°28 DD.30 SETTEMBRE 2019

SECONDA ADOZIONE:
DELIBERA DEL CONSIGLIO COMUNALE
N°19 DD. 04/06/2020

PROGETTAZIONI DI ARCHITETTURA
ARCHITETTO GIOVANNI FACCHINELLI

ORDINE DEGLI ARCHITETTI
DELLA PROV. DI TRENTO
Dott. Arch. **SAVINO GIOVANNI**
INCARICO ALBO N° 88