



Approvato con delibera della Giunta Provinciale n. 1584 di data 24/09/2021
Publicazione sul B.U.R. n. 39/Sez. gen. del 30 settembre 2021.
In vigore dal giorno 1 ottobre 2021





PIANO REGOLATORE GENERALE
conservazione e valorizzazione
del patrimonio edilizio montano

QUADRO UNIONE

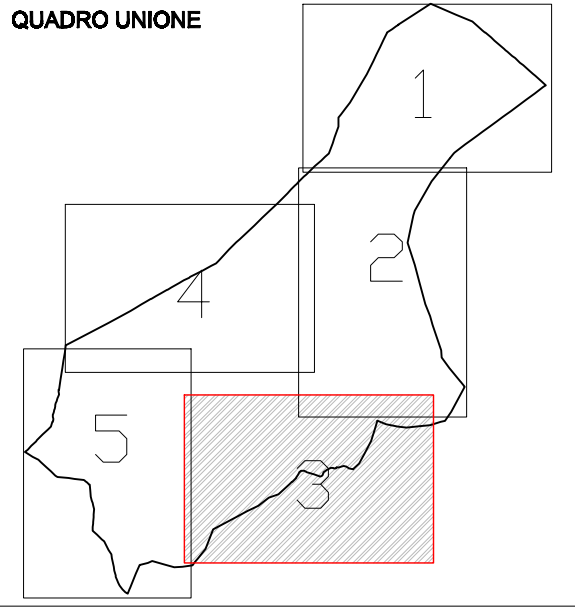


TAVOLA:
1.3 C.C. RANZO

OGGETTO:
ESTRATTO MAPPA
NUMERAZIONE EDIFICI

SCALA:
1:2000

DATA:
GENNAIO 2019

PRIMA ADOZIONE
DELIBERA DEL CONSIGLIO COMUNALE
N°28 DD.30 SETTEMBRE 2019
SECONDA ADOZIONE
DELIBERA DEL CONSIGLIO COMUNALE
N°19 DD.04/06/2020

PROGETTAZIONI DI ARCHITETTURA
ARCHITETTO GIOVANNI FACCHINELLI

ORDINE DEGLI ARCHITETTI
DELLA PROV. DI TRENTO
Dott. Arch. **GIORGIO GIOVANNI**
Dott. Arch. **ALDO MACIARI**