


P.R.G. - I.S. Piano regolatore generale insediamenti storici

SCHEDA DI RILEVAZIONE DEGLI INSEDIAMENTI STORICI

| | | | |
|-----------------------------------|---------------------|----------------------|----------------|
| NUMERO DI SCHEDA | 30 | FOGLIO DI MAPPA | 18 |
| COMPENSORIO | C5 VALLE DELL'ADIGE | N. DI PARTICELLA ED. | 55 |
| COMUNE AMMINISTRATIVO | TERLAGO | UNITA' EDILIZIA | 30 |
| COMUNE CATASTALE | TERLAGO | DATA RILIEVO | 26/09/1995 |
| INDIRIZZO / LOCALITA' | TERLAGO | RILEVATORE | NORA VENTURINI |
| NUMERO DI RIFERIMENTO FOTOGRAFICO | A 30 | | |

SCALA 1:1000

CARTOGRAFIA DEL P.R.G. - I.S.

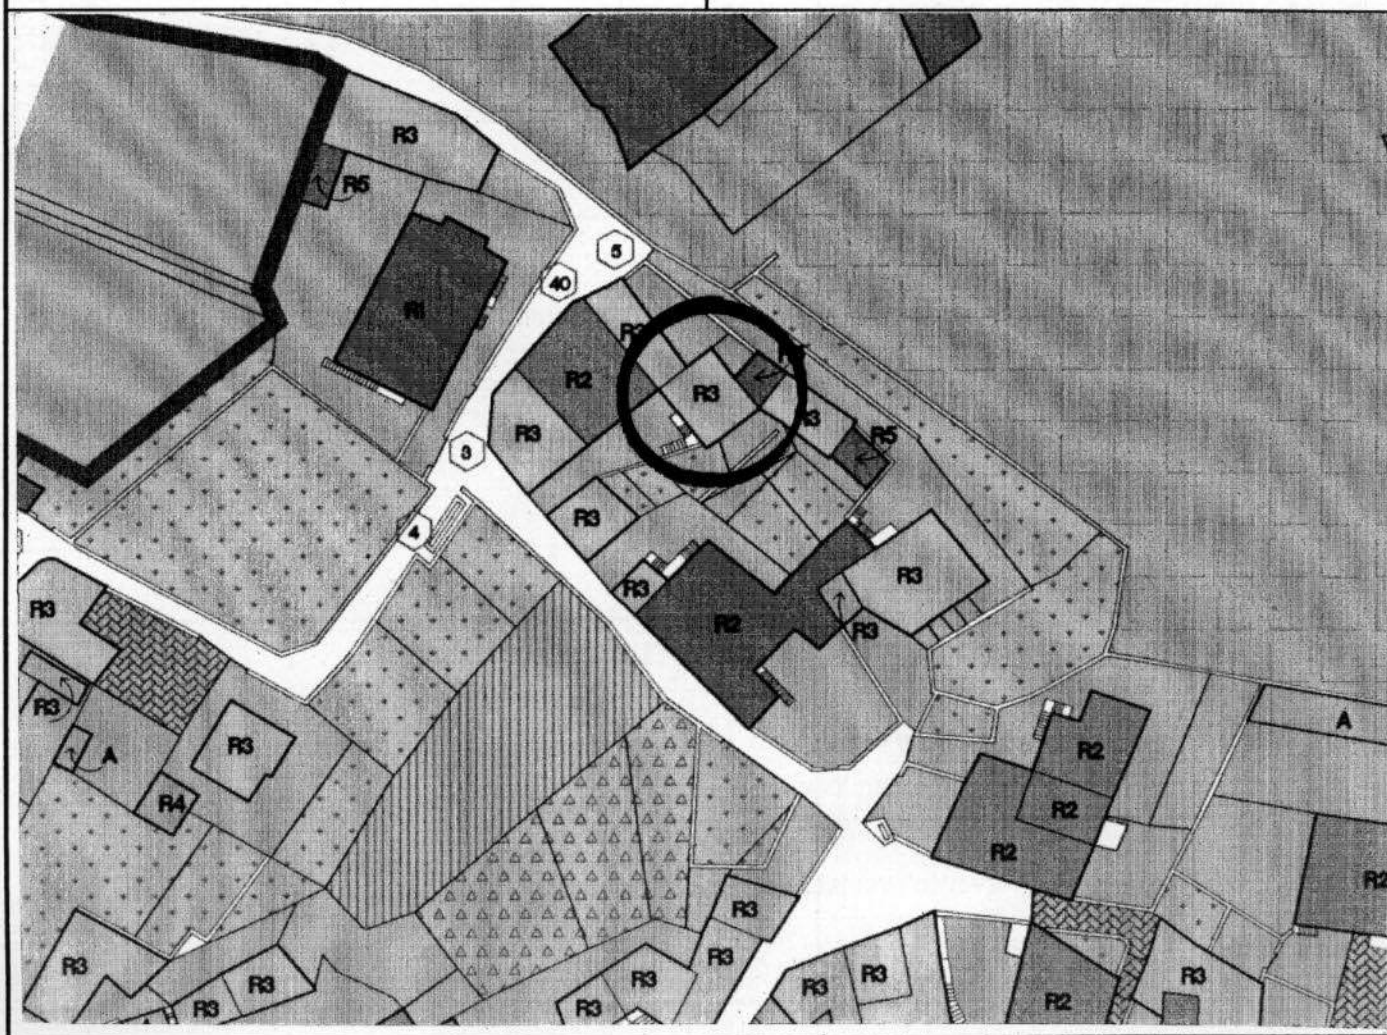

| | | | | | | | | | | | | | | | | |
|----|--|--|---|--|---|---|-------------------------------------|---|-------------------------------------|---|---|---|-------------------------------------|---|---|-------------------------------------|
| 1 | Tipologia funzionale edificio prevalentemente residenziale edificio produttivo edificio speciale stalle | <input checked="" type="checkbox"/> B C D | malghe baite | E F G H | | | | | | | | | | | | |
| 2 | Epoca di costruzione | | anteriore al 1860 tra il 1860 e il 1939 posteriore al 1939 | <input checked="" type="checkbox"/> 6 4 | | | | | | | | | | | | |
| 3 | Tipologia architettonica storica | | alta definizione media definizione bassa definizione nessuna definizione | 8 6 4 <input checked="" type="checkbox"/> | | | | | | | | | | | | |
| 4 | Permanenza dei caratteri formali tradizionali | | volumetrici originali costruttivo complementari decorativi TOTALE | <table border="1"> <tr><td>2</td><td>1</td><td><input checked="" type="checkbox"/></td></tr> <tr><td>2</td><td><input checked="" type="checkbox"/></td><td>0</td></tr> <tr><td>2</td><td>1</td><td><input checked="" type="checkbox"/></td></tr> <tr><td>2</td><td>1</td><td><input checked="" type="checkbox"/></td></tr> </table> 9 | 2 | 1 | <input checked="" type="checkbox"/> | 2 | <input checked="" type="checkbox"/> | 0 | 2 | 1 | <input checked="" type="checkbox"/> | 2 | 1 | <input checked="" type="checkbox"/> |
| 2 | 1 | <input checked="" type="checkbox"/> | | | | | | | | | | | | | | |
| 2 | <input checked="" type="checkbox"/> | 0 | | | | | | | | | | | | | | |
| 2 | 1 | <input checked="" type="checkbox"/> | | | | | | | | | | | | | | |
| 2 | 1 | <input checked="" type="checkbox"/> | | | | | | | | | | | | | | |
| 5 | Degrado | | nullo medio elevato | <input checked="" type="checkbox"/> | | | | | | | | | | | | |
| 6 | Grado di utilizzo | | utilizzato sottoutilizzato in stato di abbandono | <input checked="" type="checkbox"/> | | | | | | | | | | | | |
| 7 | Spazi di pertinenza | | alta qualità media qualità bassa qualità | <input checked="" type="checkbox"/> | | | | | | | | | | | | |
| 8 | Vincoli legislativi | | | | | | | | | | | | | | | |
| 9 | Categoria di intervento prevista dal piano precedente RISTRUTTURAZIONE INTERNA | | | | | | | | | | | | | | | |
| 10 | Note: Edificio residenziale completamente ristrutturato con scuri in legno e cornici in pietra alle finestre | | | | | | | | | | | | | | | |

PROGETTO

| | |
|----|--|
| 11 | Categoria di intervento prevista RISTRUTTURAZIONE |
| 12 | Vincoli particolari tipo di vincolo...../..... oggetto di vincolo...../..... |
| 13 | Categoria di intervento prevista per gli spazi di pertinenza |
| 14 | Fronte di pregio |