


P.R.G. - I.S. Piano regolatore generale insediamenti storici

SCHEDA DI RILEVAZIONE DEGLI INSEDIAMENTI STORICI

NUMERO DI SCHEDA	115	FOGLIO DI MAPPA	18
COMPENSORIO	C5 VALLE DELL'ADIGE	N. DI PARTICELLA ED.	75
COMUNE AMMINISTRATIVO	TERLAGO	UNITA' EDILIZIA	115
COMUNE CATASTALE	TERLAGO	DATA RILIEVO	26/09/1995
INDIRIZZO / LOCALITA'	TERLAGO	RILEVATORE	NORA VENTURINI
NUMERO DI RIFERIMENTO FOTOGRAFICO	A 115		

SCALA 1:1000

CARTOGRAFIA DEL P.R.G. - I.S.

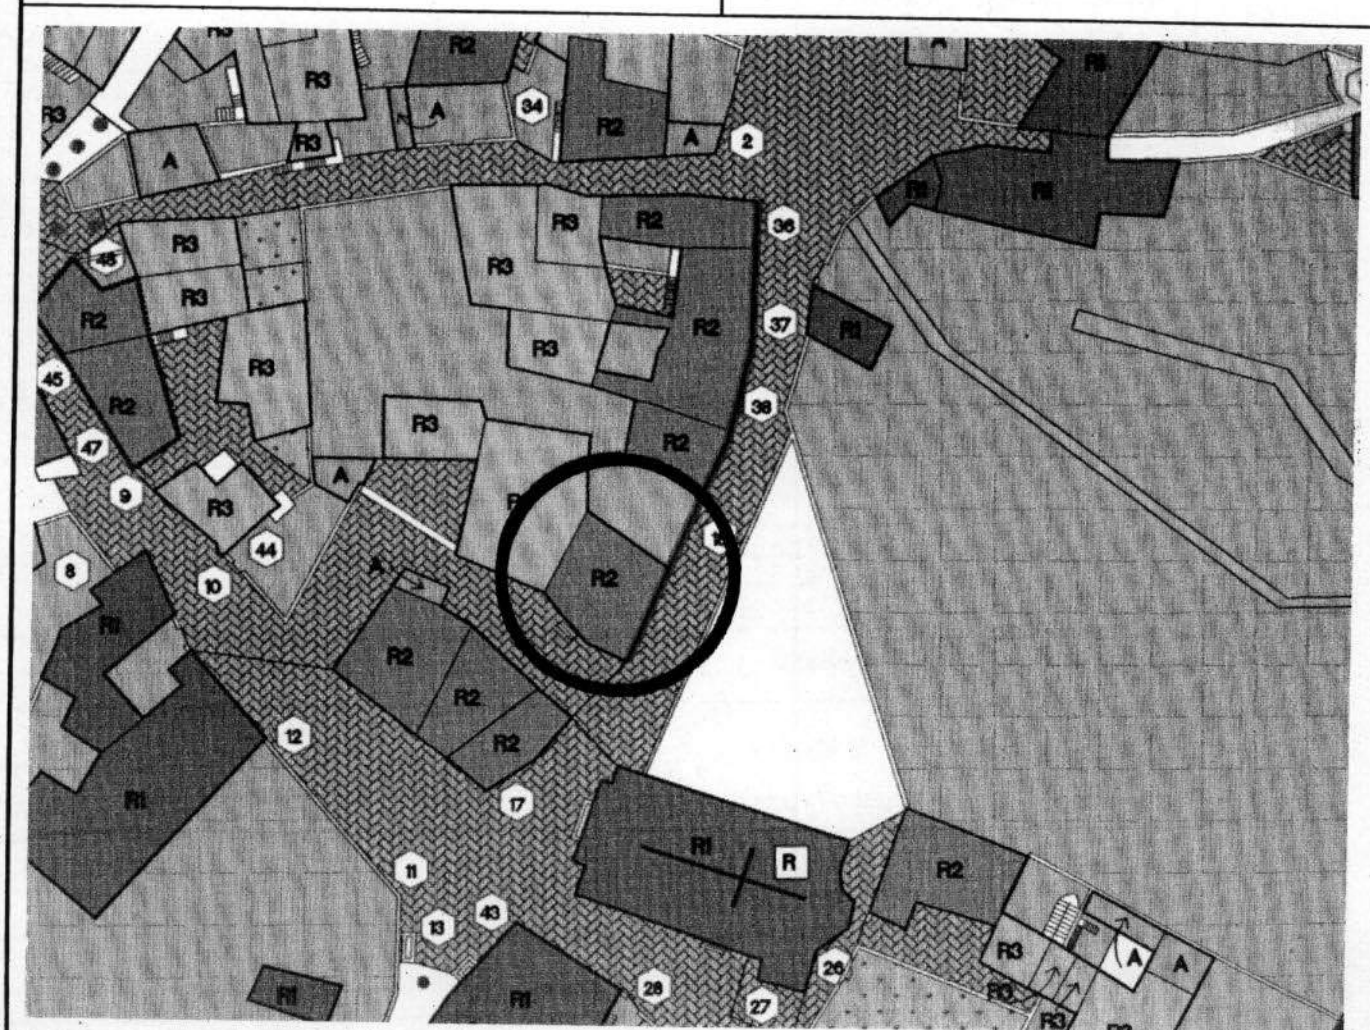

1	<b>Tipologia funzionale</b> edificio prevalentemente residenziale edificio produttivo edificio speciale stalle	<input checked="" type="checkbox"/> A B C D	malghe baite ..... .....	E F G H												
2	<b>Epoca di costruzione</b>		anteriore al 1860 tra il 1860 e il 1939 posteriore al 1939	<input checked="" type="checkbox"/> 8 6 4												
3	<b>Tipologia architettonica storica</b>		alta definizione media definizione bassa definizione nessuna definizione	8 6 <input checked="" type="checkbox"/> 4 0												
4	<b>Permanenza dei caratteri formali tradizionali</b>		volumetrici originali costruttivo complementari decorativi  TOTALE	<table border="1"> <tr><td>2</td><td><input checked="" type="checkbox"/></td><td>0</td></tr> <tr><td>2</td><td><input checked="" type="checkbox"/></td><td>0</td></tr> <tr><td>2</td><td>1</td><td><input checked="" type="checkbox"/></td></tr> <tr><td>2</td><td>1</td><td><input checked="" type="checkbox"/></td></tr> </table> 1 4	2	<input checked="" type="checkbox"/>	0	2	<input checked="" type="checkbox"/>	0	2	1	<input checked="" type="checkbox"/>	2	1	<input checked="" type="checkbox"/>
2	<input checked="" type="checkbox"/>	0														
2	<input checked="" type="checkbox"/>	0														
2	1	<input checked="" type="checkbox"/>														
2	1	<input checked="" type="checkbox"/>														
5	<b>Degrado</b>		nullo medio elevato	<input checked="" type="checkbox"/>  												
6	<b>Grado di utilizzo</b>		utilizzato sottoutilizzato in stato di abbandono	 <input checked="" type="checkbox"/> 												
7	<b>Spazi di pertinenza</b>		alta qualità media qualità bassa qualità	  <input checked="" type="checkbox"/>												
8	<b>Vincoli legislativi</b> .....															
9	<b>Categoria di intervento prevista dal piano precedente</b> RISANAMENTO CONSERVATIVO															
10	<b>Note:</b> Edificio residenziale con intonaco liscio, scuri in legno e cornici in pietra lavorata alle finestre fronte di pregio. .... ..... .....															

PROGETTO

11	<b>Categoria di intervento prevista</b> RISANAMENTO
12	<b>Vincoli particolari</b> tipo di vincolo...../..... oggetto di vincolo...../.....
13	<b>Categoria di intervento prevista per gli spazi di pertinenza</b> .....
14	<b>Fronte di pregio</b> SI .....