


**P.R.G. - I.S. Piano regolatore generale insediamenti storici**

**SCHEDA DI RILEVAZIONE DEGLI INSEDIAMENTI STORICI**

NUMERO DI SCHEDA	<b>151</b>	FOGLIO DI MAPPA	<b>18</b>
COMPENSORIO	<b>C5 VALLE DELL'ADIGE</b>	N. DI PARTICELLA ED.	<b>23 24 25</b>
COMUNE AMMINISTRATIVO	<b>TERLAGO</b>	UNITA' EDILIZIA	<b>151</b>
COMUNE CATASTALE	<b>TERLAGO</b>	DATA RILIEVO	<b>26/09/1995</b>
INDIRIZZO / LOCALITA'	<b>TERLAGO</b>	RILEVATORE	<b>NORA VENTURINI</b>
NUMERO DI RIFERIMENTO FOTOGRAFICO	<b>A 151</b>		

**SCALA 1:1000**

**CARTOGRAFIA DEL P.R.G. - I.S.**

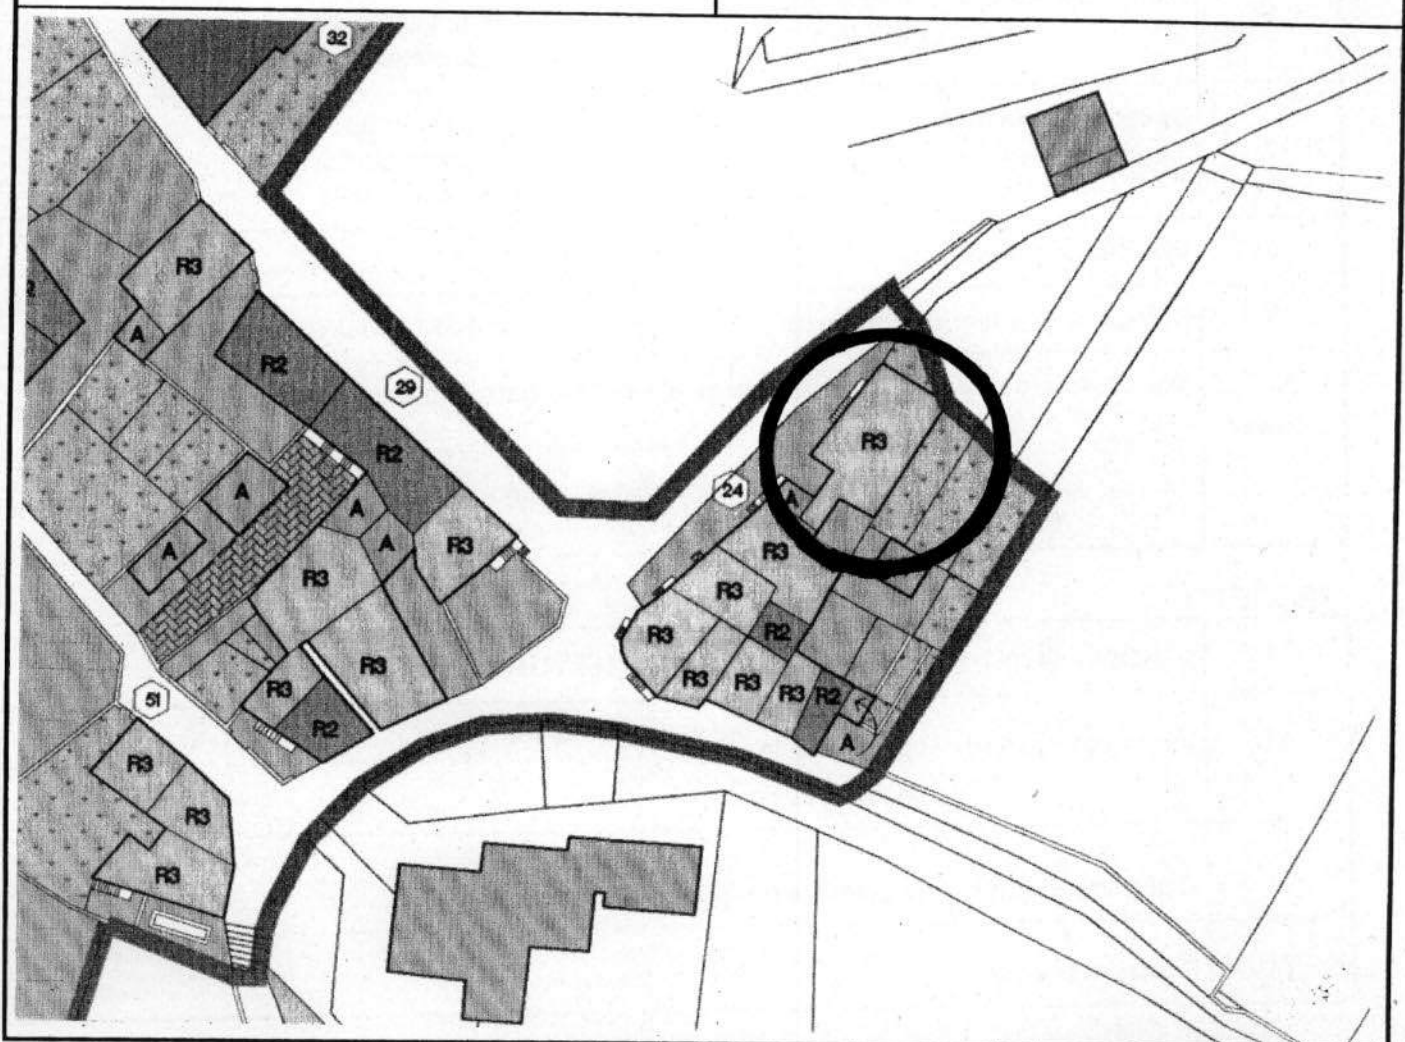

1	<b>Tipologia funzionale</b> edificio prevalentemente residenziale edificio produttivo edificio speciale stalle	<input checked="" type="checkbox"/> B C D	malghe baite ..... .....	E F G H												
2	<b>Epoca di costruzione</b>		anteriore al 1860 tra il 1860 e il 1939 posteriore al 1939	<input checked="" type="checkbox"/> 6 4												
3	<b>Tipologia architettonica storica</b>		alta definizione media definizione bassa definizione nessuna definizione	8 6 4 <input checked="" type="checkbox"/>												
4	<b>Permanenza dei caratteri formali tradizionali</b>		volumetrici originali costruttivo complementari decorativi  TOTALE	<table border="1"><tr><td>2</td><td>1</td><td><input checked="" type="checkbox"/></td></tr><tr><td>2</td><td>1</td><td><input checked="" type="checkbox"/></td></tr><tr><td>2</td><td>1</td><td><input checked="" type="checkbox"/></td></tr><tr><td>2</td><td>1</td><td><input checked="" type="checkbox"/></td></tr></table> 8	2	1	<input checked="" type="checkbox"/>	2	1	<input checked="" type="checkbox"/>	2	1	<input checked="" type="checkbox"/>	2	1	<input checked="" type="checkbox"/>
2	1	<input checked="" type="checkbox"/>														
2	1	<input checked="" type="checkbox"/>														
2	1	<input checked="" type="checkbox"/>														
2	1	<input checked="" type="checkbox"/>														
5	<b>Degrado</b>		nullo medio elevato	<input checked="" type="checkbox"/>  												
6	<b>Grado di utilizzo</b>		utilizzato sottoutilizzato in stato di abbandono	<input checked="" type="checkbox"/>  												
7	<b>Spazi di pertinenza</b>		alta qualità media qualità bassa qualità	  <input checked="" type="checkbox"/>												
8	<b>Vincoli legislativi</b> .....															
9	<b>Categoria di intervento prevista dal piano precedente</b> RISTRUTTURAZIONE INTERNA															
10	<b>Note:</b> Edificio residenziale completamente ristrutturato con tapparelle alle finestre. .... ..... .....															

PROGETTO

11	<b>Categoria di intervento prevista</b> RISTRUTTURAZIONE
12	<b>Vincoli particolari</b> tipo di vincolo...../..... oggetto di vincolo...../.....
13	<b>Categoria di intervento prevista per gli spazi di pertinenza</b> .....
14	<b>Fronte di pregio</b> .....