


P.R.G. - I.S. Piano regolatore generale insediamenti storici

SCHEDA DI RILEVAZIONE DEGLI INSEDIAMENTI STORICI

NUMERO DI SCHEDA	168	FOGLIO DI MAPPA	18
COMPENSORIO	C5 VALLE DELL'ADIGE	N. DI PARTICELLA ED.	3/5
COMUNE AMMINISTRATIVO	TERLAGO	UNITA' EDILIZIA	168
COMUNE CATASTALE	TERLAGO	DATA RILIEVO	26/09/1995
INDIRIZZO / LOCALITA'	TERLAGO	RILEVATORE	NORA VENTURINI
NUMERO DI RIFERIMENTO FOTOGRAFICO	A 168		

SCALA 1:1000

CARTOGRAFIA DEL P.R.G. - I.S.

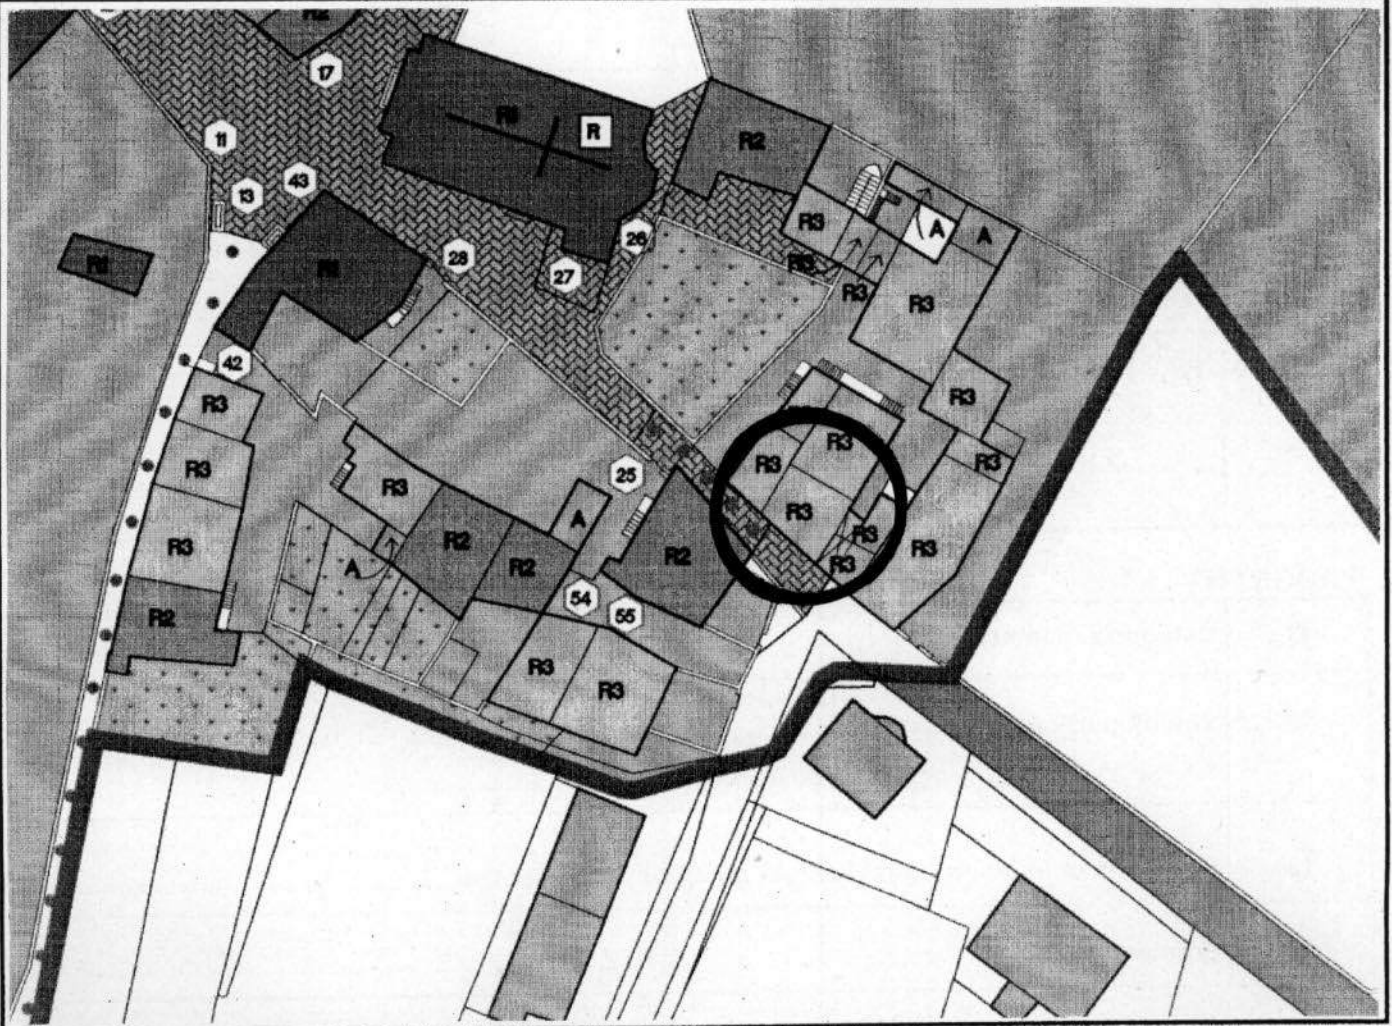

1	Tipologia funzionale edificio prevalentemente residenziale edificio produttivo edificio speciale stalle	<input checked="" type="checkbox"/> B C D	malghe baite	E F G H														
2	Epoca di costruzione		anteriore al 1860 tra il 1860 e il 1939 posteriore al 1939	<input checked="" type="checkbox"/> 8 6 4														
3	Tipologia architettonica storica		alta definizione media definizione bassa definizione nessuna definizione	8 6 4 <input checked="" type="checkbox"/>														
4	Permanenza dei caratteri formali tradizionali		volumetrici originali costruttivo complementari decorativi TOTALE	<table border="1"><tr><td>2</td><td><input checked="" type="checkbox"/></td><td>0</td></tr><tr><td>2</td><td><input checked="" type="checkbox"/></td><td>0</td></tr><tr><td>2</td><td>1</td><td><input checked="" type="checkbox"/></td></tr><tr><td>2</td><td>1</td><td><input checked="" type="checkbox"/></td></tr></table> <table border="1"><tr><td>1</td><td>0</td></tr></table>	2	<input checked="" type="checkbox"/>	0	2	<input checked="" type="checkbox"/>	0	2	1	<input checked="" type="checkbox"/>	2	1	<input checked="" type="checkbox"/>	1	0
2	<input checked="" type="checkbox"/>	0																
2	<input checked="" type="checkbox"/>	0																
2	1	<input checked="" type="checkbox"/>																
2	1	<input checked="" type="checkbox"/>																
1	0																	
5	Degrado		nullo medio elevato	<input type="checkbox"/> <input checked="" type="checkbox"/> <input type="checkbox"/>														
6	Grado di utilizzo		utilizzato sottoutilizzato in stato di abbandono	<input type="checkbox"/> <input type="checkbox"/> <input checked="" type="checkbox"/>														
7	Spazi di pertinenza		alta qualità media qualità bassa qualità	<input type="checkbox"/> <input type="checkbox"/> <input checked="" type="checkbox"/>														
8	Vincoli legislativi																	
9	Categoria di intervento prevista dal piano precedente		RISTRUTTURAZIONE INTERNA															
10	Note: Edificio residenziale in fase di ristrutturazione con cornici in pietra lavorata alle finestre																	

PROGETTO

11	Categoria di intervento prevista	RISTRUTTURAZIONE
12	Vincoli particolari	tipo di vincolo...../..... oggetto di vincolo...../.....
13	Categoria di intervento prevista per gli spazi di pertinenza	
14	Fronte di pregio	