


P.R.G. - I.S. Piano regolatore generale insediamenti storici

SCHEDA DI RILEVAZIONE DEGLI INSEDIAMENTI STORICI

NUMERO DI SCHEDA	169	FOGLIO DI MAPPA	18
COMPENSORIO	C5 VALLE DELL'ADIGE	N. DI PARTICELLA ED.	3/4 6/1
COMUNE AMMINISTRATIVO	TERLAGO	UNITA' EDILIZIA	169
COMUNE CATASTALE	TERLAGO	DATA RILIEVO	26/09/1995
INDIRIZZO / LOCALITA'	TERLAGO	RILEVATORE	NORA VENTURINI
NUMERO DI RIFERIMENTO FOTOGRAFICO	A 169		

SCALA 1:1000

CARTOGRAFIA DEL P.R.G. - I.S.

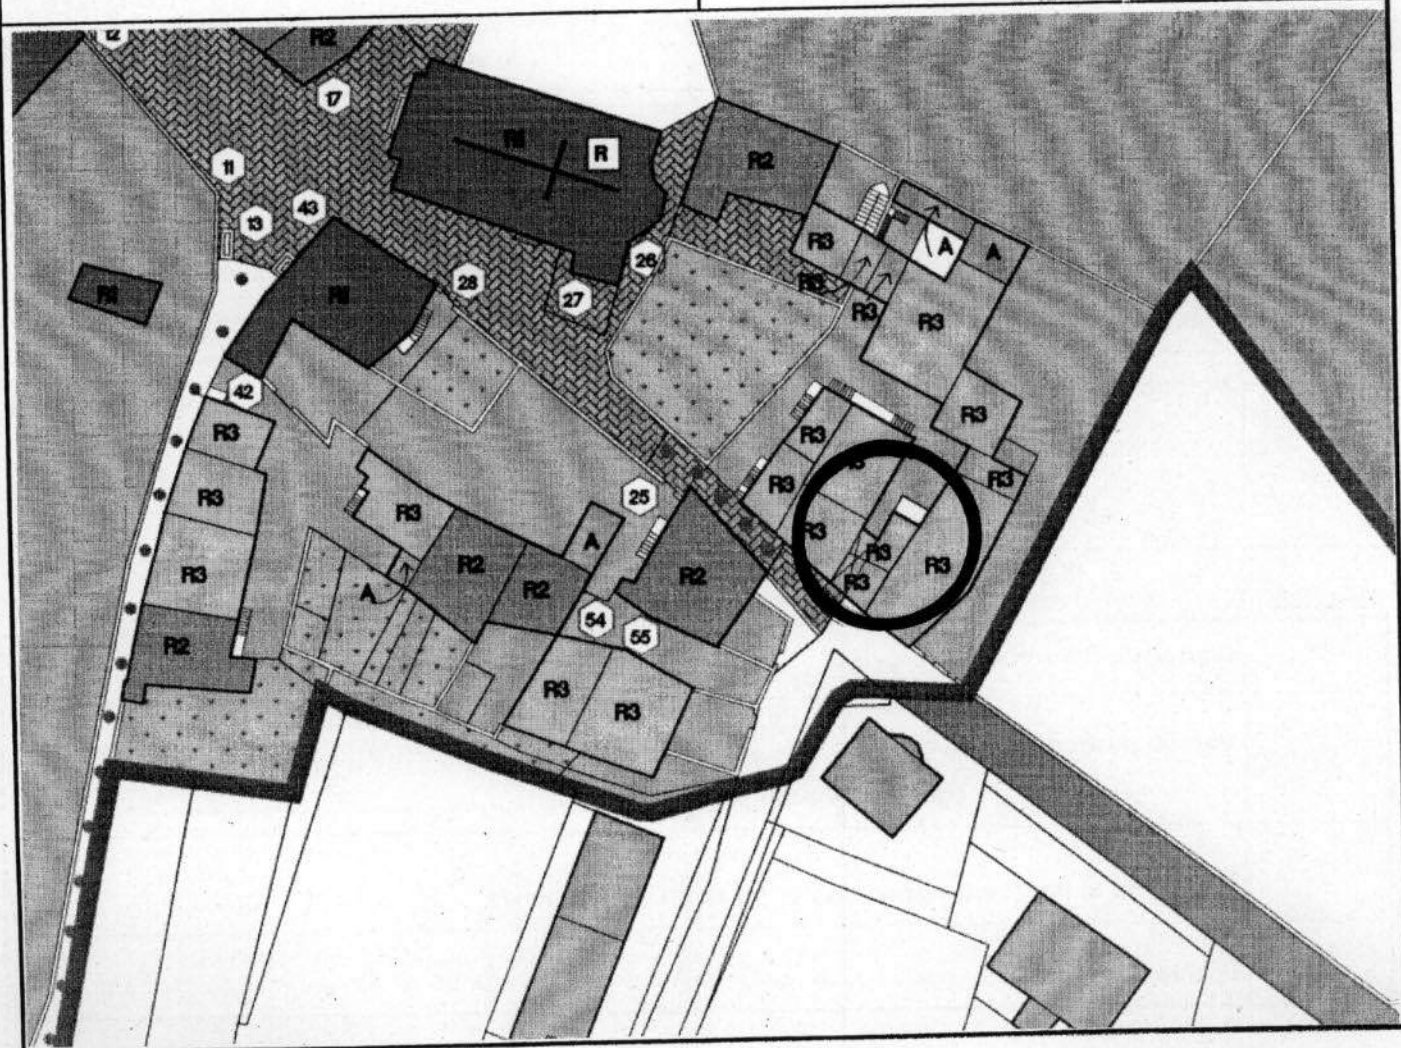

1	<b>Tipologia funzionale</b>		
	edificio prevalentemente residenziale	<input checked="" type="checkbox"/>	malghe
	edificio produttivo	<input type="checkbox"/>	baite
	edificio speciale	<input type="checkbox"/>	.....
	stalle	<input type="checkbox"/>	.....
			E F G H
2	<b>Epoca di costruzione</b>		
	anteriore al 1860	<input checked="" type="checkbox"/>	8
	tra il 1860 e il 1939	<input type="checkbox"/>	6
	posteriore al 1939	<input type="checkbox"/>	4
3	<b>Tipologia architettonica storica</b>		
	alta definizione	<input type="checkbox"/>	8
	media definizione	<input type="checkbox"/>	6
	bassa definizione	<input type="checkbox"/>	4
	nessuna definizione	<input checked="" type="checkbox"/>	8
4	<b>Permanenza dei caratteri formali tradizionali</b>		
	volumetrici originali	<input type="checkbox"/>	2
	costruttivo	<input checked="" type="checkbox"/>	1
	complementari	<input checked="" type="checkbox"/>	2
	decorativi	<input checked="" type="checkbox"/>	1
	TOTALE	<input type="checkbox"/>	8
5	<b>Degrado</b>		
	nullo	<input checked="" type="checkbox"/>	
	medio	<input type="checkbox"/>	
	elevato	<input type="checkbox"/>	
6	<b>Grado di utilizzo</b>		
	utilizzato	<input checked="" type="checkbox"/>	
	sottoutilizzato	<input type="checkbox"/>	
	in stato di abbandono	<input type="checkbox"/>	
7	<b>Spazi di pertinenza</b>		
	alta qualità	<input type="checkbox"/>	
	media qualità	<input type="checkbox"/>	
	bassa qualità	<input checked="" type="checkbox"/>	
8	<b>Vincoli legislativi</b> .....		
9	<b>Categoria di intervento prevista dal piano precedente</b> RISTRUTTURAZIONE TOTALE		
10	<b>Note: Edificio di piccole dimensioni ampliato e ristrutturato utilizzato in parte come residenza</b>		
	.....		
	.....		

PROGETTO

11	<b>Categoria di intervento prevista</b> RISTRUTTURAZIONE	
12	<b>Vincoli particolari</b>	tipo di vincolo...../.....
		oggetto di vincolo...../.....
13	<b>Categoria di intervento prevista per gli spazi di pertinenza</b> .....	
14	<b>Fronte di pregio</b> .....	