


P.R.G. - I.S. Piano regolatore generale insediamenti storici

SCHEDA DI RILEVAZIONE DEGLI INSEDIAMENTI STORICI

NUMERO DI SCHEDA	205	FOGLIO DI MAPPA	18
COMPENSORIO	C5 VALLE DELL'ADIGE	N. DI PARTICELLA ED.	18/7
COMUNE AMMINISTRATIVO	TERLAGO	UNITA' EDILIZIA	205
COMUNE CATASTALE	TERLAGO	DATA RILIEVO	03/1997
INDIRIZZO / LOCALITA'	TERLAGO	RILEVATORE	D'UFFICIO
NUMERO DI RIFERIMENTO FOTOGRAFICO	A 205		

SCALA 1:1000

CARTOGRAFIA DEL P.R.G. - I.S.

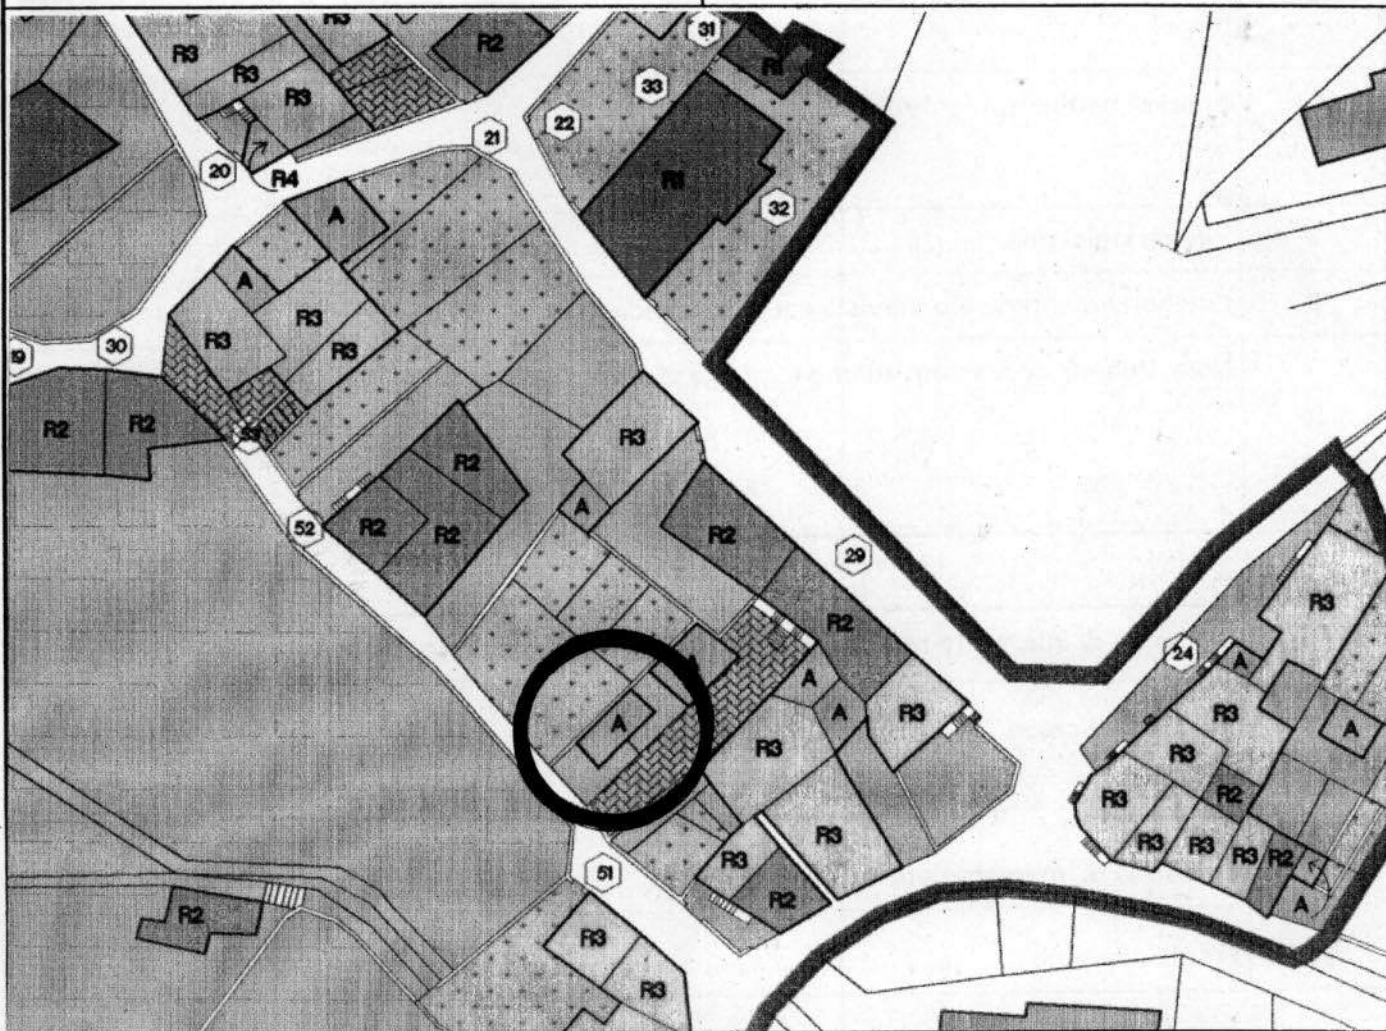

1	Tipologia funzionale		
	edificio prevalentemente residenziale	A	malghe
	edificio produttivo	B	baite
	edificio speciale	C	garage
	stalle	D
			E F G H
2	Epoca di costruzione	anteriore al 1860	8
		tra il 1860 e il 1939	6
		posteriore al 1939	4
3	Tipologia architettonica storica	alta definizione	8
		media definizione	6
		bassa definizione	4
		nessuna definizione	0
4	Permanenza dei caratteri formali tradizionali	volumetrici originali	2 1 0
		costruttivo	2 1 0
		complementari	2 1 0
		decorativi	2 1 0
		TOTALE	<input type="text"/>
5	Degrado	nullo	<input checked="" type="checkbox"/>
		medio	<input type="checkbox"/>
		elevato	<input type="checkbox"/>
6	Grado di utilizzo	utilizzato	<input checked="" type="checkbox"/>
		sottoutilizzato	<input type="checkbox"/>
		in stato di abbandono	<input type="checkbox"/>
7	Spazi di pertinenza	alta qualità	<input type="checkbox"/>
		media qualità	<input type="checkbox"/>
		bassa qualità	<input checked="" type="checkbox"/>
8	Vincoli legislativi		
9	Categoria di intervento prevista dal piano precedente // // // //		
10	Note: Volume accessorio adibito a garage vicino all'U.E. n. 137		
		
		

PROGETTO

11	Categoria di intervento prevista	VOLUME ACCESSORIO
12	Vincoli particolari	tipo di vincolo...../.....
		oggetto di vincolo...../.....
13	Categoria di intervento prevista per gli spazi di pertinenza	
14	Fronte di pregio	