


P.R.G. - I.S. Piano regolatore generale insediamenti storici

SCHEDA DI RILEVAZIONE DEGLI INSEDIAMENTI STORICI

NUMERO DI SCHEDA	7	FOGLIO DI MAPPA	7
COMPENSORIO	C5 VALLE DELL'ADIGE	N. DI PARTICELLA ED.	113/2
COMUNE AMMINISTRATIVO	PADERGNONE	UNITA' EDILIZIA	7
COMUNE CATASTALE	PADERGNONE	DATA RILIEVO	14/04/93
INDIRIZZO / LOCALITA'	PADERGNONE	RILEVATORE	D'UFFICIO
NUMERO DI RIFERIMENTO FOTOGRAFICO	7		

SCALA 1.1000

CARTOGRAFIA DEL P.R.G. - I.S.

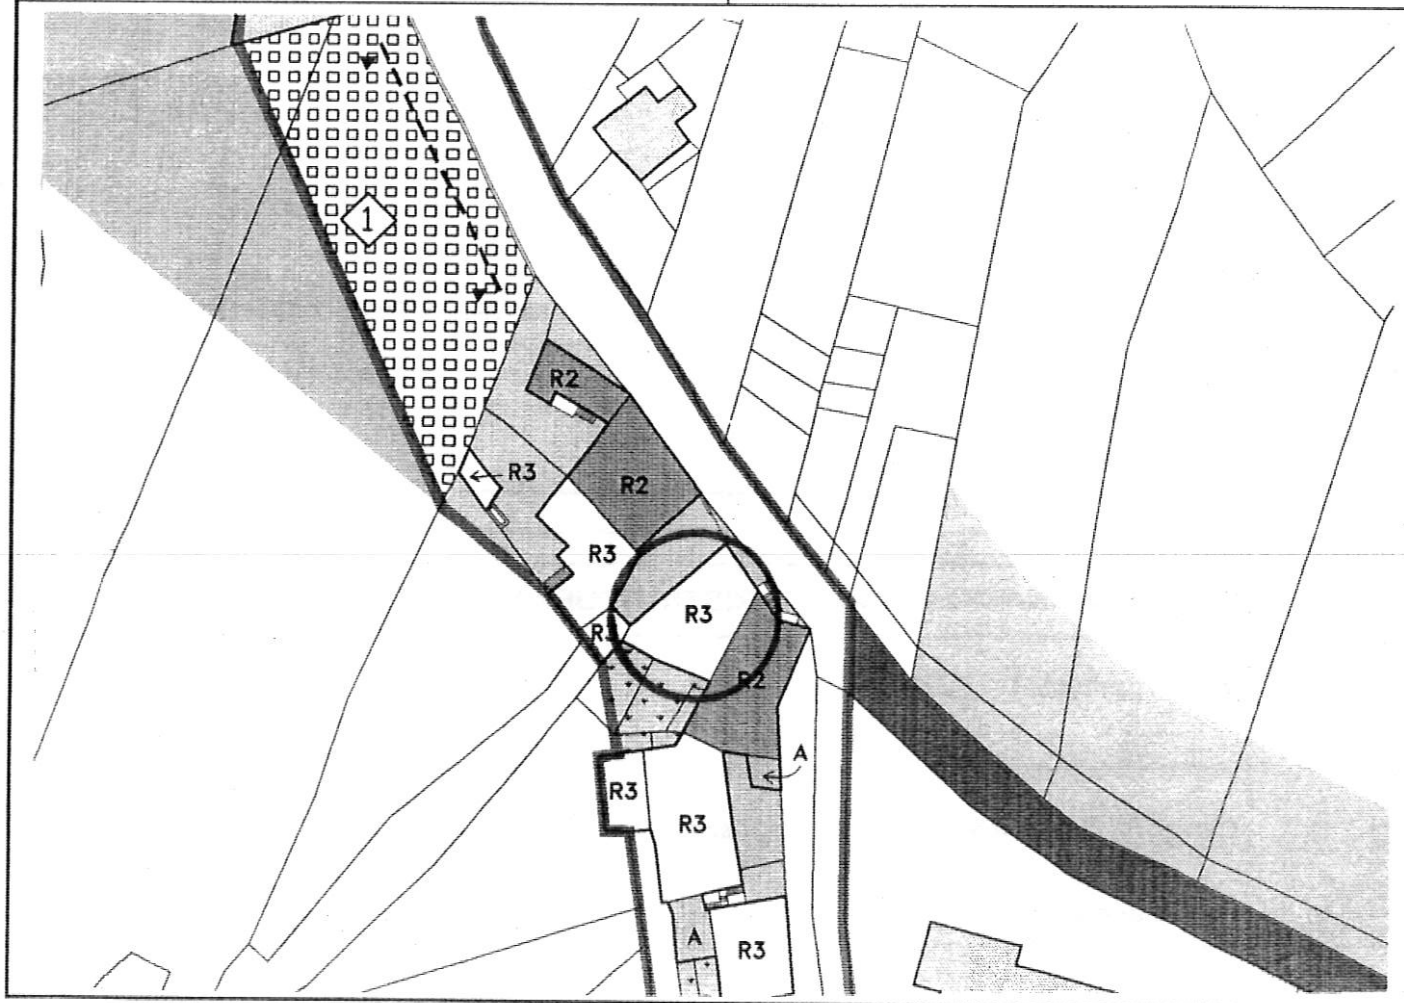

1	Tipologia funzionale edificio prevalentemente residenziale edificio produttivo edificio speciale stalle	X B C D	malghe baite	E F G H												
2	Epoca di costruzione		anteriore al 1860 tra il 1860 e il 1939 posteriore al 1939	8 X 4												
3	Tipologia architettonica storica		alta definizione media definizione bassa definizione nessuna definizione	8 6 X 0												
4	Permanenza dei caratteri formali tradizionali		volumetrici originali costruttivo complementari decorativi TOTALE	<table border="1" style="border-collapse: collapse; text-align: center;"> <tr><td style="border: none;">X</td><td style="border: none;">1</td><td style="border: none;">0</td></tr> <tr><td style="border: none;">2</td><td style="border: none;">X</td><td style="border: none;">0</td></tr> <tr><td style="border: none;">2</td><td style="border: none;">1</td><td style="border: none;">X</td></tr> <tr><td style="border: none;">2</td><td style="border: none;">1</td><td style="border: none;">X</td></tr> </table> 1 3	X	1	0	2	X	0	2	1	X	2	1	X
X	1	0														
2	X	0														
2	1	X														
2	1	X														
5	Degrado		nullo medio elevato	<table border="1" style="border-collapse: collapse; text-align: center;"> <tr><td style="border: none;"> </td></tr> <tr><td style="border: none;">X</td></tr> <tr><td style="border: none;"> </td></tr> </table>		X										
X																
6	Grado di utilizzo		utilizzato sottoutilizzato in stato di abbandono	<table border="1" style="border-collapse: collapse; text-align: center;"> <tr><td style="border: none;"> </td></tr> <tr><td style="border: none;">X</td></tr> <tr><td style="border: none;"> </td></tr> </table>		X										
X																
7	Spazi di pertinenza		alta qualità media qualità bassa qualità	<table border="1" style="border-collapse: collapse; text-align: center;"> <tr><td style="border: none;"> </td></tr> <tr><td style="border: none;"> </td></tr> <tr><td style="border: none;">X</td></tr> </table>			X									
X																
8	Vincoli legislativi															
9	Categoria di intervento prevista dal piano precedente RISTRUTTURAZIONE INTERNA															
10	Note :															

PROGETTO

11	Categoria di intervento prevista	RISTRUTTURAZIONE
12	Vincoli particolari	tipo di vincolo...../..... oggetto di vincolo...../.....
13	Categoria di intervento prevista per gli spazi di pertinenza	
14	Fronte di pregio	