


P.R.G. - I.S. Piano regolatore generale insediamenti storici

SCHEDA DI RILEVAZIONE DEGLI INSEDIAMENTI STORICI

NUMERO DI SCHEDA	71	FOGLIO DI MAPPA	2
COMPRESORIO	C5 VALLE DELL'ADIGE	N. DI PARTICELLA ED.	175
COMUNE AMMINISTRATIVO	PADERGNONE	UNITA' EDILIZIA	71
COMUNE CATASTALE	PADERGNONE	DATA RILIEVO	19/05/93
INDIRIZZO / LOCALITA'	PADERGNONE	RILEVATORE	D'UFFICIO
NUMERO DI RIFERIMENTO FOTOGRAFICO	71		

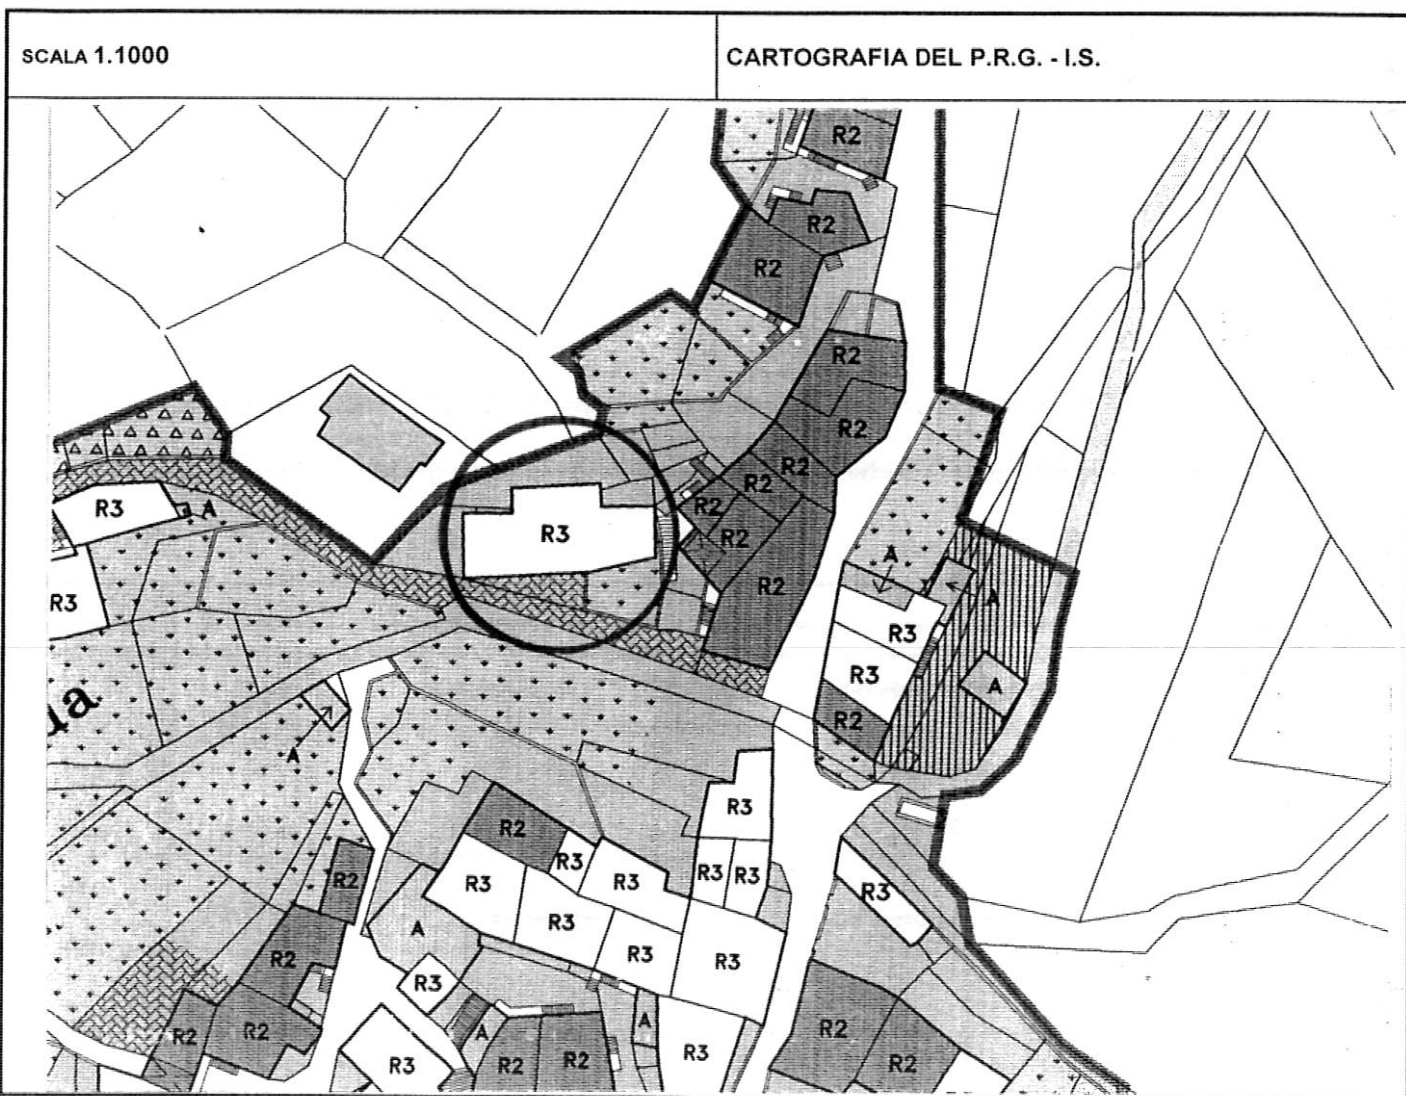

1	Tipologia funzionale edificio prevalentemente residenziale edificio produttivo edificio speciale stalle	<input checked="" type="checkbox"/> A B C D	malghe baite	E F G H
2	Epoca di costruzione		anteriore al 1860 tra il 1860 e il 1939 posteriore al 1939	<input type="checkbox"/> 8 <input type="checkbox"/> 6 <input checked="" type="checkbox"/> 4
3	Tipologia architettonica storica		alta definizione media definizione bassa definizione nessuna definizione	<input type="checkbox"/> 8 <input type="checkbox"/> 6 <input type="checkbox"/> 4 <input checked="" type="checkbox"/> 2
4	Permanenza dei caratteri formali tradizionali		volumetrici originali costruttivo complementari decorativi TOTALE	<input checked="" type="checkbox"/> 1 0 2 1 <input checked="" type="checkbox"/> 2 1 <input checked="" type="checkbox"/> 2 1 <input checked="" type="checkbox"/> <input type="checkbox"/> 6
5	Degrado		nullo medio elevato	<input type="checkbox"/> <input type="checkbox"/> <input type="checkbox"/>
6	Grado di utilizzo		utilizzato sottoutilizzato in stato di abbandono	<input type="checkbox"/> <input type="checkbox"/> <input type="checkbox"/>
7	Spazi di pertinenza		alta qualità media qualità bassa qualità	<input type="checkbox"/> <input type="checkbox"/> <input type="checkbox"/>
8	Vincoli legislativi			
9	Categoria di intervento prevista dal piano precedente RISTRUTTURAZIONE TOTALE			
10	Note : Intervento generale che non a tenuto conto della tipologia dell'edificio			

PROGETTO

11	Categoria di intervento prevista RISTRUTTURAZIONE
12	Vincoli particolari tipo di vincolo...../..... oggetto di vincolo...../.....
13	Categoria di intervento prevista per gli spazi di pertinenza
14	Fronte di pregio