


P.R.G. - I.S. Piano regolatore generale insediamenti storici

SCHEDA DI RILEVAZIONE DEGLI INSEDIAMENTI STORICI

| | | | |
|-----------------------------------|---------------------|----------------------|-----------|
| NUMERO DI SCHEDA | 75 | FOGLIO DI MAPPA | 2 |
| COMPENSORIO | C5 VALLE DELL'ADIGE | N. DI PARTICELLA ED. | 10 |
| COMUNE AMMINISTRATIVO | PADERGNONE | UNITA' EDILIZIA | 75 |
| COMUNE CATASTALE | PADERGNONE | DATA RILIEVO | 19/05/93 |
| INDIRIZZO / LOCALITA' | PADERGNONE | RILEVATORE | D'UFFICIO |
| NUMERO DI RIFERIMENTO FOTOGRAFICO | 75 | | |

SCALA 1.1000

CARTOGRAFIA DEL P.R.G. - I.S.

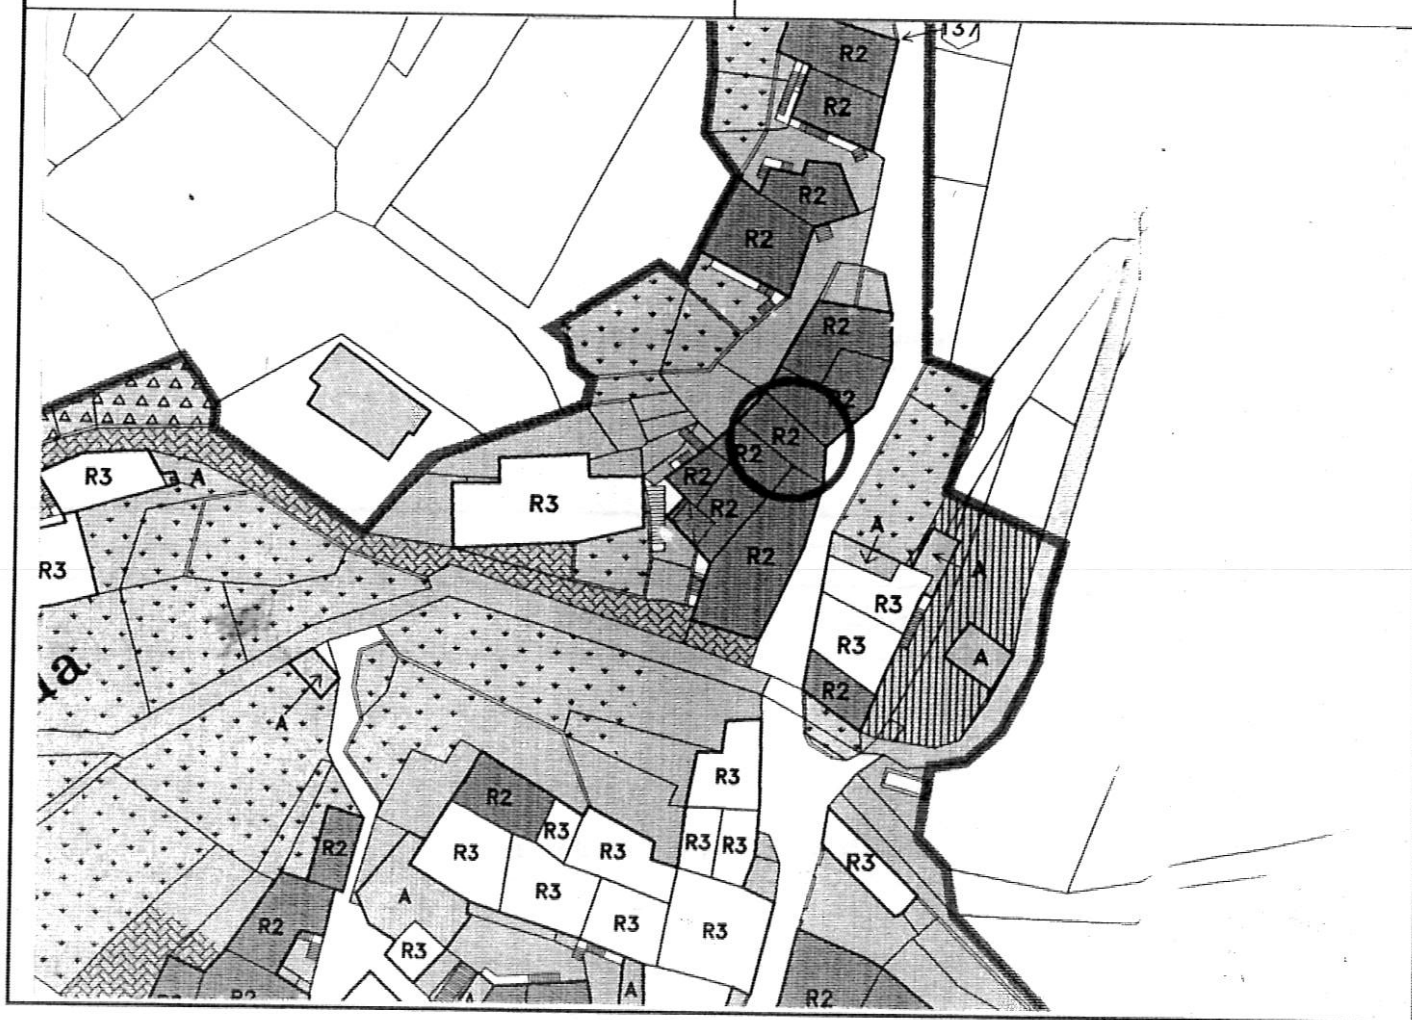

| | | | | |
|----|--|--|---|--|
| 1 | Tipologia funzionale edificio prevalentemente residenziale edificio produttivo edificio speciale stalle | <input checked="" type="checkbox"/> A B C D | malghe baite | E F G H |
| 2 | Epoca di costruzione | | anteriore al 1860 tra il 1860 e il 1939 posteriore al 1939 | <input checked="" type="checkbox"/> 8 6 4 |
| 3 | Tipologia architettonica storica | | alta definizione media definizione bassa definizione nessuna definizione | 8 <input checked="" type="checkbox"/> 8 4 0 |
| 4 | Permanenza dei caratteri formali tradizionali | | volumetrici originali costruttivo complementari decorativi TOTALE | <input checked="" type="checkbox"/> 1 0 2 <input checked="" type="checkbox"/> 0 2 <input checked="" type="checkbox"/> 0 2 1 <input checked="" type="checkbox"/> 1 8 |
| 5 | Degrado | | nullo medio elevato | <input type="checkbox"/> X <input type="checkbox"/> |
| 6 | Grado di utilizzo | | utilizzato sottoutilizzato in stato di abbandono | X <input type="checkbox"/> <input type="checkbox"/> |
| 7 | Spazi di pertinenza | | alta qualità media qualità bassa qualità | <input type="checkbox"/> <input type="checkbox"/> X |
| 8 | Vincoli legislativi | | | |
| 9 | Categoria di intervento prevista dal piano precedente RISTRUTTURAZIONE INTERNA | | | |
| 10 | Note : | | | |

PROGETTO

| | | |
|----|---|---|
| 11 | Categoria di intervento prevista | RISANAMENTO |
| 12 | Vincoli particolari | tipo di vincolo...../..... oggetto di vincolo...../..... |
| 13 | Categoria di intervento prevista per gli spazi di pertinenza | |
| 14 | Fronte di pregio | |