


P.R.G. - I.S. Piano regolatore generale insediamenti storici

SCHEDA DI RILEVAZIONE DEGLI INSEDIAMENTI STORICI

| | | | |
|-----------------------------------|---------------------|----------------------|----------------|
| NUMERO DI SCHEDA | 330 | FOGLIO DI MAPPA | 18 |
| COMPENSORIO | C5 VALLE DELL'ADIGE | N. DI PARTICELLA ED. | 111 |
| COMUNE AMMINISTRATIVO | TERLAGO | UNITA' EDILIZIA | MANUFATTO -4- |
| COMUNE CATASTALE | TERLAGO | DATA RILIEVO | 29/09/1995 |
| INDIRIZZO / LOCALITA' | TERLAGO | RILEVATORE | NORA VENTURINI |
| NUMERO DI RIFERIMENTO FOTOGRAFICO | M 4 | | |

SCALA 1:1000

CARTOGRAFIA DEL P.R.G. - I.S.

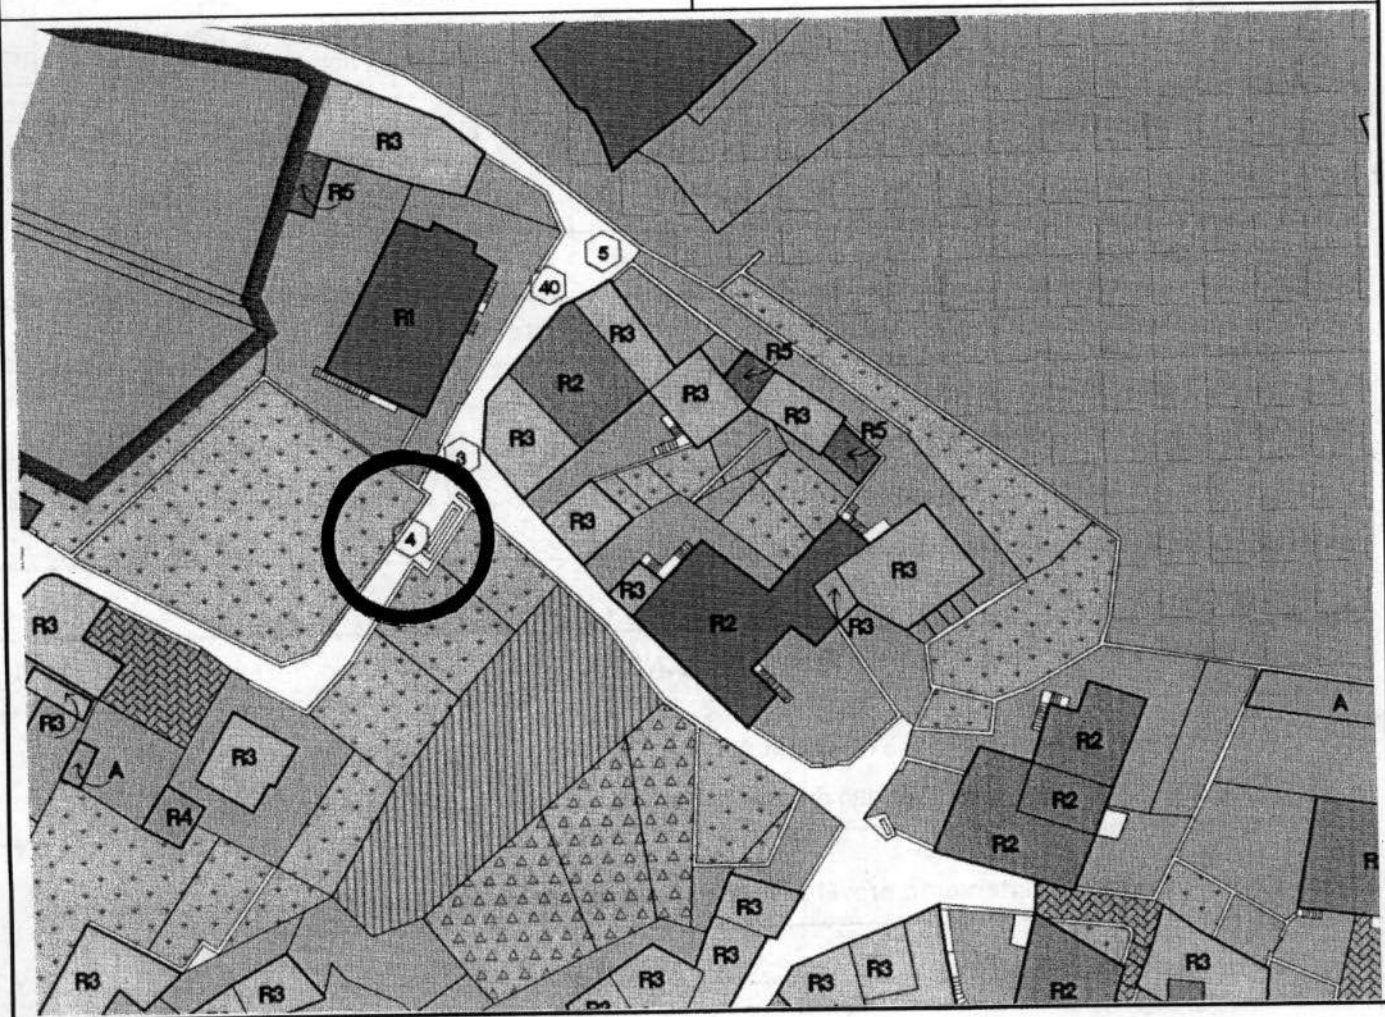

| | | | |
|----|--|---|---|
| 1 | Tipologia funzionale edificio prevalentemente residenziale edificio produttivo edificio speciale stalle | A malghe B baite C fontana D | E F X H |
| 2 | Epoca di costruzione | anteriore al 1860 tra il 1860 e il 1939 posteriore al 1939 | 8 6 4 |
| 3 | Tipologia architettonica storica | alta definizione media definizione bassa definizione nessuna definizione | 8 6 4 0 |
| 4 | Permanenza dei caratteri formali tradizionali | volumetrici originali costruttivo complementari decorativi TOTALE | 2 1 0 2 1 0 2 1 0 2 1 0 / |
| 5 | Degrado | nullo medio elevato | X |
| 6 | Grado di utilizzo | utilizzato sottoutilizzato in stato di abbandono | |
| 7 | Spazi di pertinenza | alta qualità media qualità bassa qualità | |
| 8 | Vincoli legislativi | | |
| 9 | Categoria di intervento prevista dal piano precedente MANUFATTO | | |
| 10 | Note: Fontana in pietra..... Vicino all'U.E.28 | | |

PROGETTO

| | |
|----|---|
| 11 | Categoria di intervento prevista MANUFATTO |
| 12 | Vincoli particolari tipo di vincolo...../ oggetto di vincolo...../..... |
| 13 | Categoria di intervento prevista per gli spazi di pertinenza |
| 14 | Fronte di pregio |