


P.R.G. - I.S. Piano regolatore generale insediamenti storici

SCHEDA DI RILEVAZIONE DEGLI INSEDIAMENTI STORICI

NUMERO DI SCHEDA	331	FOGLIO DI MAPPA	18
COMPENSORIO	C5 VALLE DELL'ADIGE	N. DI PARTICELLA ED.	111
COMUNE AMMINISTRATIVO	TERLAGO	UNITA' EDILIZIA	MANUFATTO -5-
COMUNE CATASTALE	TERLAGO	DATA RILIEVO	30/09/1995
INDIRIZZO / LOCALITA'	TERLAGO	RILEVATORE	NORA VENTURINI
NUMERO DI RIFERIMENTO FOTOGRAFICO	M 5		

SCALA 1:1000

CARTOGRAFIA DEL P.R.G. - I.S.

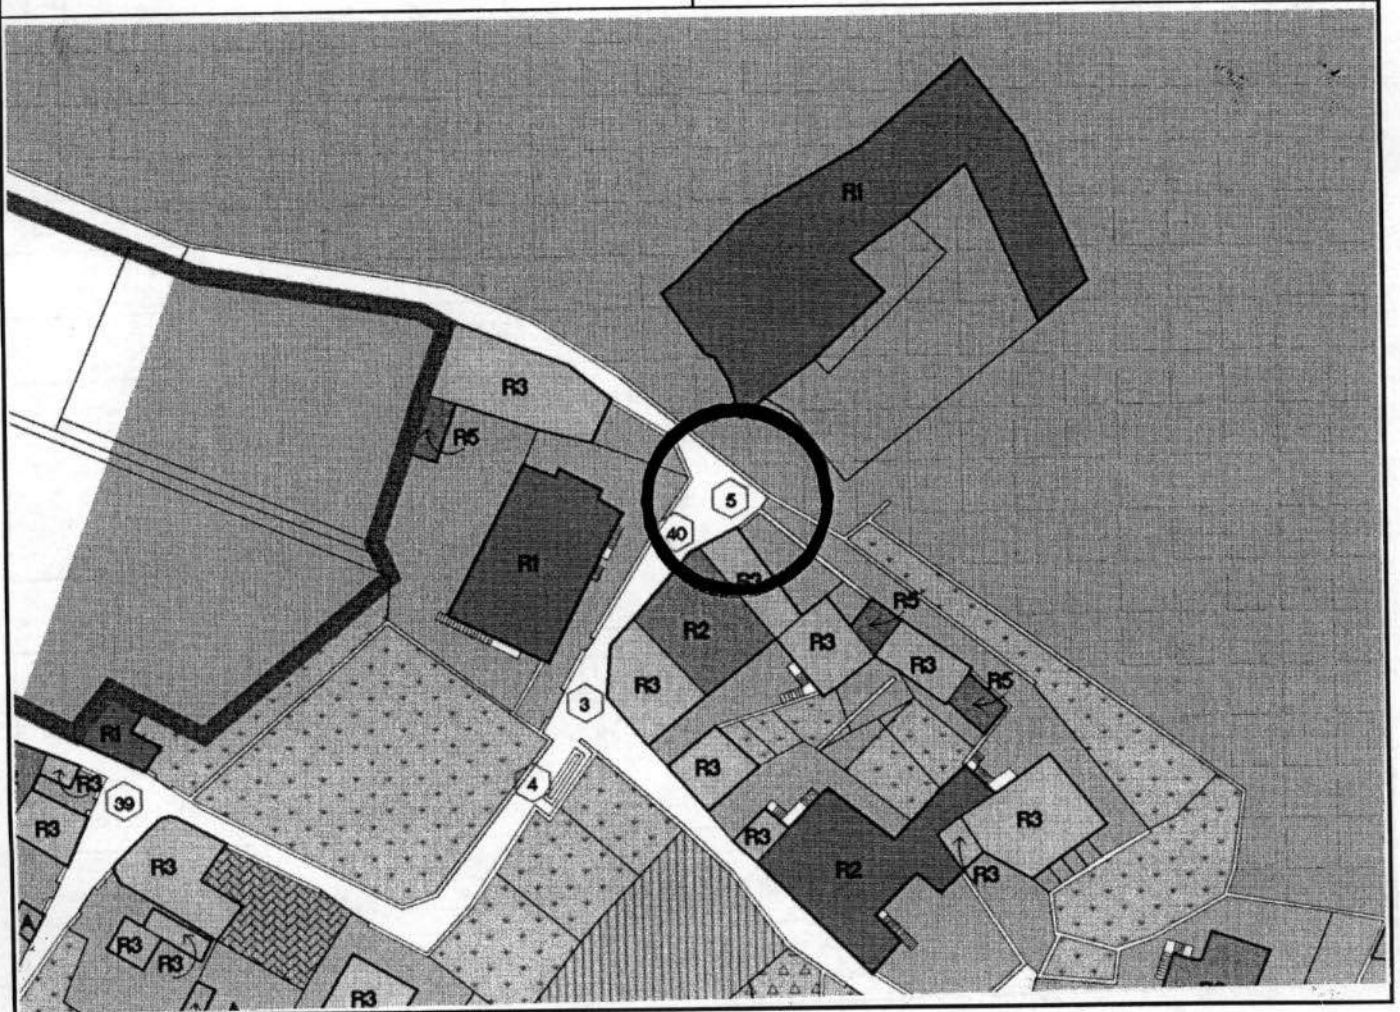

1	<b>Tipologia funzionale</b> edificio prevalentemente residenziale edificio produttivo edificio speciale stalle	A malghe B baite C portale ..... D .....	E F X H
2	<b>Epoca di costruzione</b>	anteriore al 1860 tra il 1860 e il 1939 posteriore al 1939	8 6 4
3	<b>Tipologia architettonica storica</b>	alta definizione media definizione bassa definizione nessuna definizione	8 6 4 0
4	<b>Permanenza dei caratteri formali tradizionali</b>	volumetrici originali costruttivo complementari decorativi  TOTALE	2 1 0 2 1 0 2 1 0 2 1 0  /
5	<b>Degrado</b>	nullo medio elevato	 X 
6	<b>Grado di utilizzo</b>	utilizzato sottoutilizzato in stato di abbandono	  
7	<b>Spazi di pertinenza</b>	alta qualità media qualità bassa qualità	  
8	<b>Vincoli legislativi</b> .....		
9	<b>Categoria di intervento prevista dal piano precedente</b> <b>MANUFATTO</b>		
10	<b>Note:</b> Portale del castello in pietra con contorni in pietra e stemma sopra il concio..... ..... <b>Inserito nel muro di cinta del castello vicino all'U.E.26</b> .....		

PROGETTO

11	<b>Categoria di intervento prevista</b> <b>MANUFATTO</b>
12	<b>Vincoli particolari</b> tipo di vincolo..... / .. oggetto di vincolo..... / ..
13	<b>Categoria di intervento prevista per gli spazi di pertinenza</b> .....
14	<b>Fronte di pregio</b> .....