


P.R.G. - I.S. Piano regolatore generale insediamenti storici

SCHEDA DI RILEVAZIONE DEGLI INSEDIAMENTI STORICI

NUMERO DI SCHEDA	332	FOGLIO DI MAPPA	18
COMPENSORIO	C5 VALLE DELL'ADIGE	N. DI PARTICELLA ED.	///
COMUNE AMMINISTRATIVO	TERLAGO	UNITA' EDILIZIA	MANUFATTO -6-
COMUNE CATASTALE	TERLAGO	DATA RILIEVO	30/09/1995
INDIRIZZO / LOCALITA'	TERLAGO	RILEVATORE	NORA VENTURINI
NUMERO DI RIFERIMENTO FOTOGRAFICO	M 6		

SCALA 1:1000

CARTOGRAFIA DEL P.R.G. - I.S.

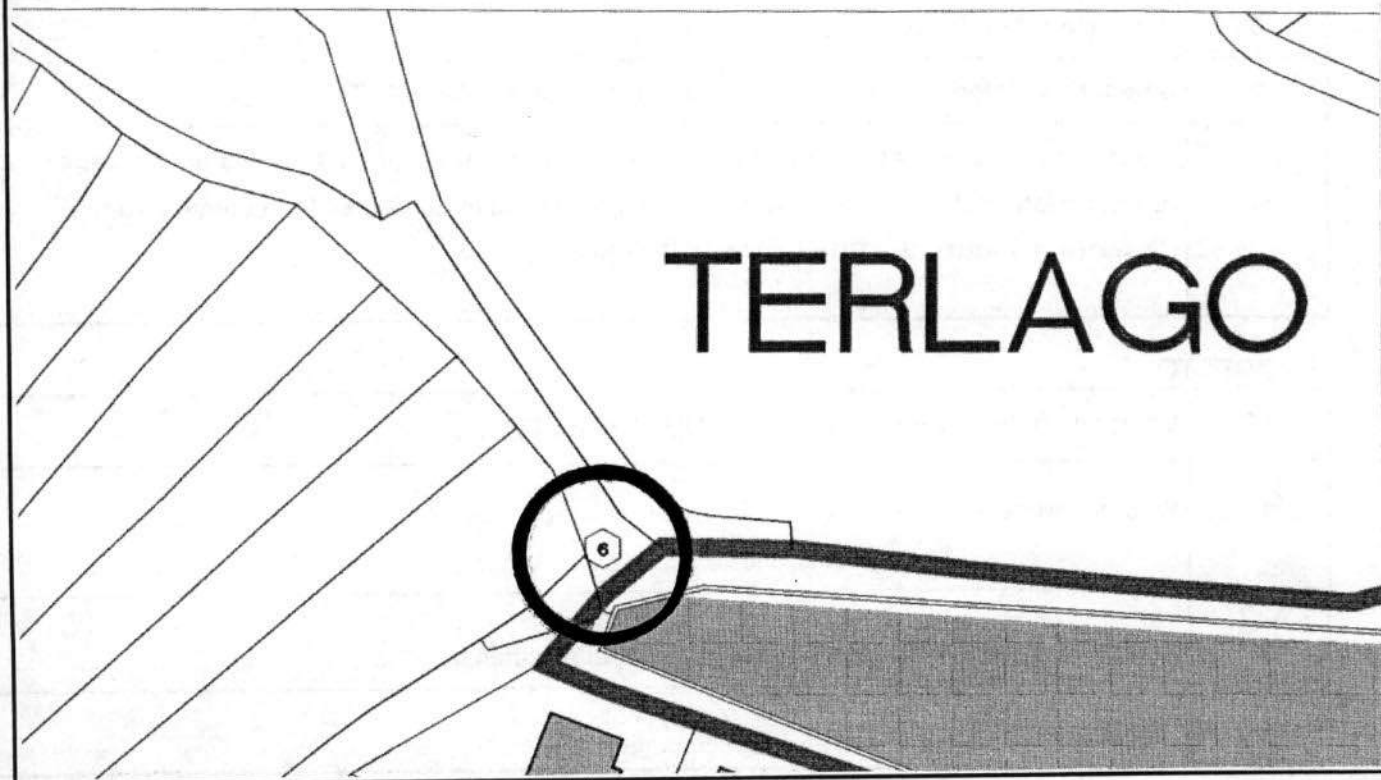

1	Tipologia funzionale edificio prevalentemente residenziale edificio produttivo edificio speciale stalle	A malghe B baite C capitello D	E F <input checked="" type="checkbox"/> G H												
2	Epoca di costruzione	anteriore al 1860 tra il 1860 e il 1939 posteriore al 1939	<input type="checkbox"/> 8 <input type="checkbox"/> 6 <input type="checkbox"/> 4												
3	Tipologia architettonica storica	alta definizione media definizione bassa definizione nessuna definizione	<input type="checkbox"/> 8 <input type="checkbox"/> 6 <input type="checkbox"/> 4 <input type="checkbox"/> 0												
4	Permanenza dei caratteri formali tradizionali	volumetrici originali costruttivo complementari decorativi TOTALE	<table border="1"><tr><td>2</td><td>1</td><td>0</td></tr><tr><td>2</td><td>1</td><td>0</td></tr><tr><td>2</td><td>1</td><td>0</td></tr><tr><td>2</td><td>1</td><td>0</td></tr></table> <input type="checkbox"/>	2	1	0	2	1	0	2	1	0	2	1	0
2	1	0													
2	1	0													
2	1	0													
2	1	0													
5	Degrado	nullo medio elevato	<input type="checkbox"/> <input checked="" type="checkbox"/> X <input type="checkbox"/>												
6	Grado di utilizzo	utilizzato sottoutilizzato in stato di abbandono	<input type="checkbox"/> <input type="checkbox"/> <input type="checkbox"/>												
7	Spazi di pertinenza	alta qualità media qualità bassa qualità	<input type="checkbox"/> <input type="checkbox"/> <input type="checkbox"/>												
8	Vincoli legislativi														
9	Categoria di intervento prevista dal piano precedente MANUFATTO														
10	Note: Capitello in muratura con intonaco liscio, contorni della nicchia in legno ,con raffigurazione della Madonna, tetto in cemento , il tutto in cattivo stato di conservazione. Inserito nel muro di cinta del castello sopra il paese !														

PROGETTO

11	Categoria di intervento prevista MANUFATTO
12	Vincoli particolari tipo di vincolo...../..... oggetto di vincolo...../.....
13	Categoria di intervento prevista per gli spazi di pertinenza
14	Fronte di pregio