


P.R.G. - I.S. Piano regolatore generale insediamenti storici

SCHEDA DI RILEVAZIONE DEGLI INSEDIAMENTI STORICI

|                                   |                     |                      |                |
|-----------------------------------|---------------------|----------------------|----------------|
| NUMERO DI SCHEDA                  | 337                 | FOGLIO DI MAPPA      | 18             |
| COMPENSORIO                       | C5 VALLE DELL'ADIGE | N. DI PARTICELLA ED. | ///            |
| COMUNE AMMINISTRATIVO             | TERLAGO             | UNITA' EDILIZIA      | MANUFATTO -11- |
| COMUNE CATASTALE                  | TERLAGO             | DATA RILIEVO         | 30/09/1995     |
| INDIRIZZO / LOCALITA'             | TERLAGO             | RILEVATORE           | NORA VENTURINI |
| NUMERO DI RIFERIMENTO FOTOGRAFICO | M 11                |                      |                |

SCALA 1:1000

CARTOGRAFIA DEL P.R.G. - I.S.

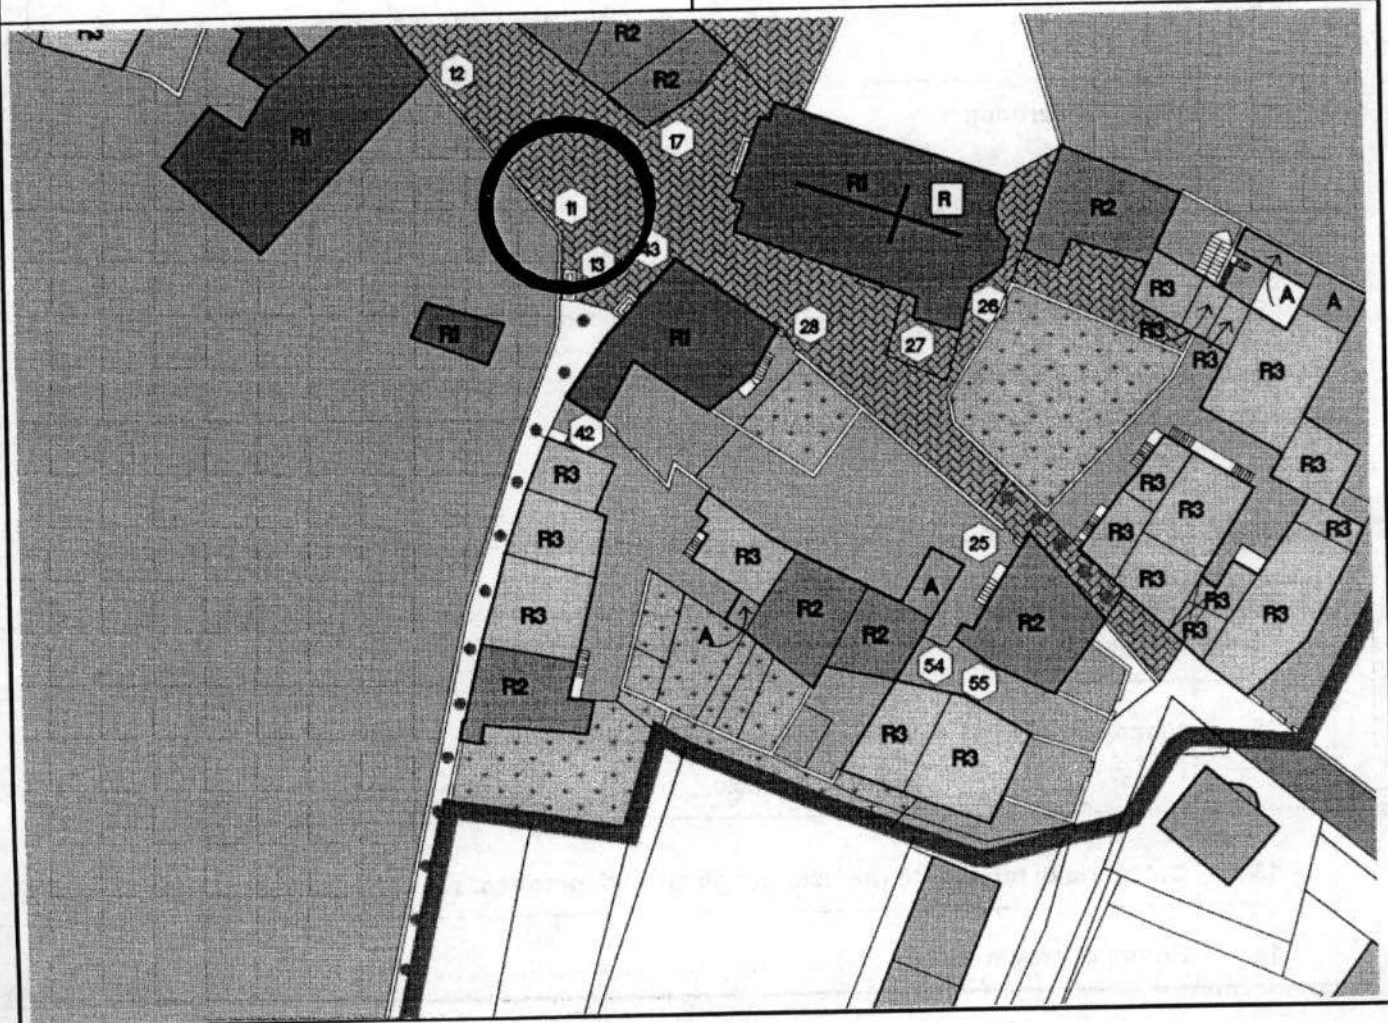

|    |  |                       |  |
|----|--|-----------------------|--|
| 1  | <b>Tipologia funzionale</b>  |                       |  |
|    | edificio prevalentemente residenziale  | A malghe              | E  |
|    | edificio produttivo  | B baite               | F  |
|    | edificio speciale  | C portale .....       | <input checked="" type="checkbox"/>  |
|    | stalle   | D .....               | H  |
| 2  | <b>Epoca di costruzione</b>  | anteriore al 1860     | <input type="checkbox"/> 8   |
|    |  | tra il 1860 e il 1939 | <input type="checkbox"/> 6   |
|    |  | posteriore al 1939    | <input type="checkbox"/> 4   |
| 3  | <b>Tipologia architettonica storica</b>  | alta definizione      | <input type="checkbox"/> 8   |
|    |  | media definizione     | <input type="checkbox"/> 6   |
|    |  | bassa definizione     | <input type="checkbox"/> 4   |
|    |  | nessuna definizione   | <input type="checkbox"/> 0   |
| 4  | <b>Permanenza dei caratteri formali tradizionali</b>   | volumetrici originali | <input type="checkbox"/> 2 <input type="checkbox"/> 1 <input type="checkbox"/> 0 |
|    |  | costruttivo           | <input type="checkbox"/> 2 <input type="checkbox"/> 1 <input type="checkbox"/> 0 |
|    |  | complementari         | <input type="checkbox"/> 2 <input type="checkbox"/> 1 <input type="checkbox"/> 0 |
|    |  | decorativi            | <input type="checkbox"/> 2 <input type="checkbox"/> 1 <input type="checkbox"/> 0 |
|    |  | TOTALE                | <input checked="" type="checkbox"/>  |
| 5  | <b>Degrado</b>   | nullo                 | <input checked="" type="checkbox"/> X  |
|    |  | medio                 | <input type="checkbox"/>   |
|    |  | elevato               | <input type="checkbox"/>   |
| 6  | <b>Grado di utilizzo</b>   | utilizzato            | <input type="checkbox"/>   |
|    |  | sottoutilizzato       | <input type="checkbox"/>   |
|    |  | in stato di abbandono | <input type="checkbox"/>   |
| 7  | <b>Spazi di pertinenza</b>   | alta qualità          | <input type="checkbox"/>   |
|    |  | media qualità         | <input type="checkbox"/>   |
|    |  | bassa qualità         | <input type="checkbox"/>   |
| 8  | <b>Vincoli legislativi</b> .....   |                       |  |
| 9  | <b>Categoria di intervento prevista dal piano precedente</b> MANUFATTO   |                       |  |
| 10 | <b>Note: Portale in pietra con concio con fregio, portone in legno e contorno lavorato in pietra.</b><br><b>Inserito nel muro di cinta del parco di fronte all'U.E.107</b> .....<br>.....<br>..... |                       |  |

PROGETTO

|    |   |
|----|---|
| 11 | <b>Categoria di intervento prevista</b> MANUFATTO                         |
| 12 | <b>Vincoli particolari</b> tipo di vincolo...../.....                     |
|    | oggetto di vincolo...../.....   |
| 13 | <b>Categoria di intervento prevista per gli spazi di pertinenza</b> ..... |
| 14 | <b>Fronte di pregio</b> .....   |