


P.R.G. - I.S. Piano regolatore generale insediamenti storici

SCHEDA DI RILEVAZIONE DEGLI INSEDIAMENTI STORICI

NUMERO DI SCHEDA	339	FOGLIO DI MAPPA	18
COMPENSORIO	C5 VALLE DELL'ADIGE	N. DI PARTICELLA ED.	///
COMUNE AMMINISTRATIVO	TERLAGO	UNITA' EDILIZIA	MANUFATTO -13-
COMUNE CATASTALE	TERLAGO	DATA RILIEVO	29/09/1995
INDIRIZZO / LOCALITA'	TERLAGO	RILEVATORE	NORA VENTURINI
NUMERO DI RIFERIMENTO FOTOGRAFICO	M 13		

SCALA 1:1000

CARTOGRAFIA DEL P.R.G. - I.S.

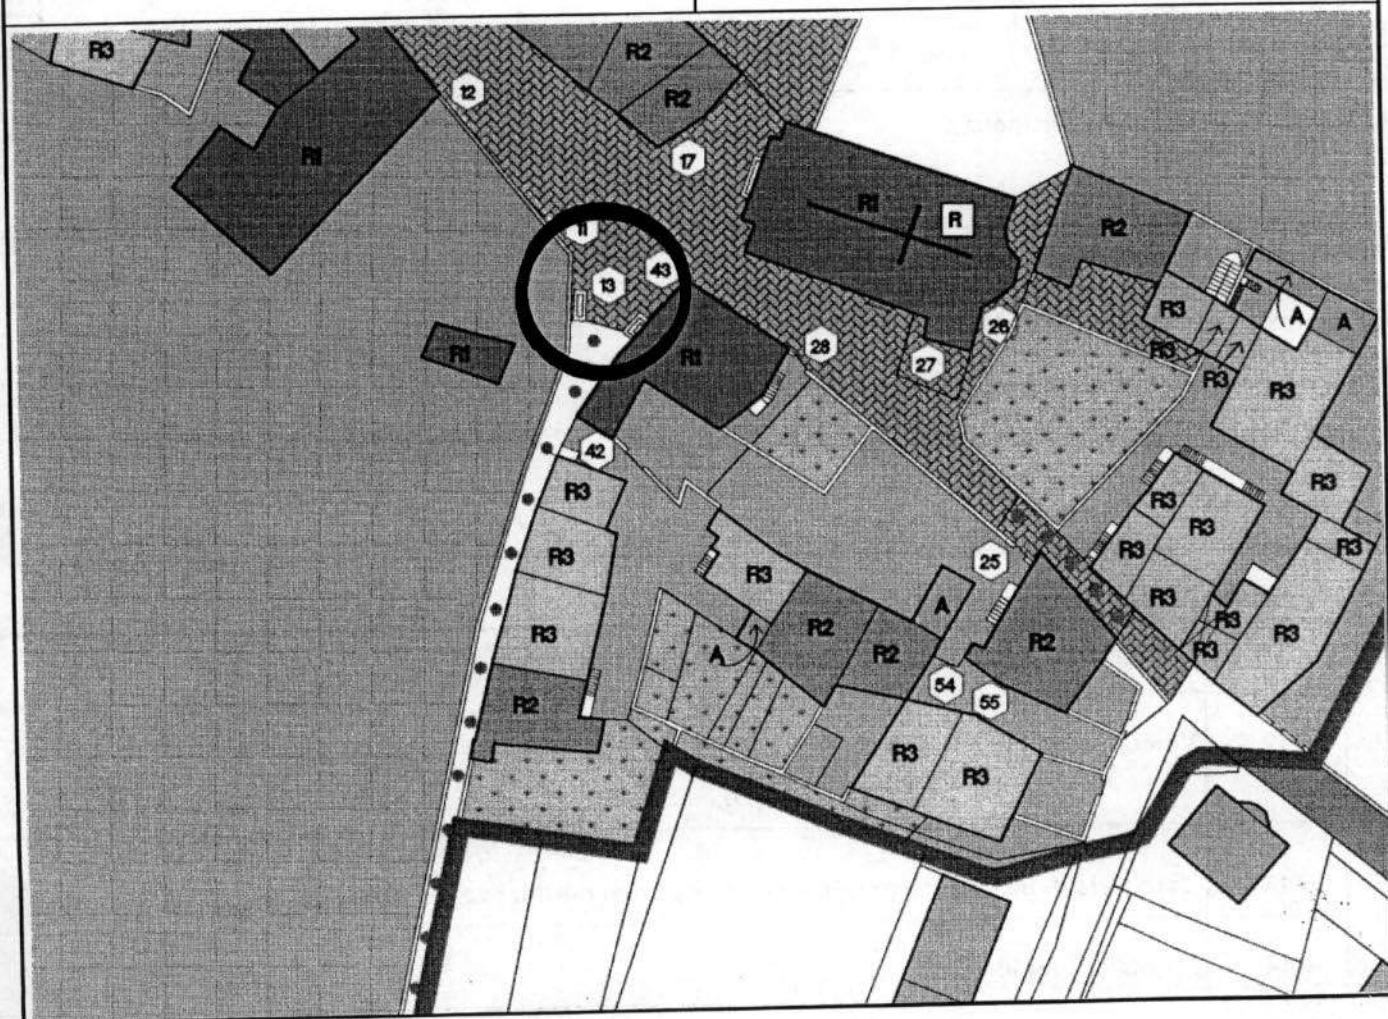

1	<b>Tipologia funzionale</b>	A malghe	E
	edificio prevalentemente residenziale	B baite	F
	edificio produttivo	C fontanino .....	<input checked="" type="checkbox"/>
	edificio speciale stalle	D .....	H
2	<b>Epoca di costruzione</b>	anteriore al 1860	<input type="checkbox"/>
		tra il 1860 e il 1939	<input type="checkbox"/>
		posteriore al 1939	<input type="checkbox"/>
3	<b>Tipologia architettonica storica</b>	alta definizione	<input type="checkbox"/>
		media definizione	<input type="checkbox"/>
		bassa definizione	<input type="checkbox"/>
		nessuna definizione	<input type="checkbox"/>
4	<b>Permanenza dei caratteri formali tradizionali</b>	volumetrici originali	<input type="checkbox"/>
		costruttivo	<input type="checkbox"/>
		complementari	<input type="checkbox"/>
		decorativi	<input type="checkbox"/>
		TOTALE	<input type="checkbox"/>
5	<b>Degrado</b>	nullo	<input type="checkbox"/>
		medio	<input checked="" type="checkbox"/>
		elevato	<input type="checkbox"/>
6	<b>Grado di utilizzo</b>	utilizzato	<input type="checkbox"/>
		sottoutilizzato	<input type="checkbox"/>
		in stato di abbandono	<input type="checkbox"/>
7	<b>Spazi di pertinenza</b>	alta qualità	<input type="checkbox"/>
		media qualità	<input type="checkbox"/>
		bassa qualità	<input type="checkbox"/>
8	<b>Vincoli legislativi</b> .....		
9	<b>Categoria di intervento prevista dal piano precedente</b> <b>MANUFATTO</b>		
10	<b>Note: Fontanino in pietra</b> .....		
	<b>Appoggiata al muro di cinta di fronte all'U.E.183</b> .....		

## PROGETTO

11	<b>Categoria di intervento prevista</b> <b>MANUFATTO</b>
12	<b>Vincoli particolari</b> tipo di vincolo...../.....
	oggetto di vincolo...../.....
13	<b>Categoria di intervento prevista per gli spazi di pertinenza</b> .....
14	<b>Fronte di pregio</b> .....