


P.R.G. - I.S. Piano regolatore generale insediamenti storici

SCHEDA DI RILEVAZIONE DEGLI INSEDIAMENTI STORICI

| | | | |
|-----------------------------------|---------------------|----------------------|----------------|
| NUMERO DI SCHEDA | 342 | FOGLIO DI MAPPA | 18 |
| COMPRESORIO | C5 VALLE DELL'ADIGE | N. DI PARTICELLA ED. | /// |
| COMUNE AMMINISTRATIVO | TERLAGO | UNITA' EDILIZIA | MANUFATTO -16- |
| COMUNE CATASTALE | TERLAGO | DATA RILIEVO | 29/09/1995 |
| INDIRIZZO / LOCALITA' | TERLAGO | RILEVATORE | NORA VENTURINI |
| NUMERO DI RIFERIMENTO FOTOGRAFICO | M 16 | | |

SCALA 1:1000

CARTOGRAFIA DEL P.R.G. - I.S.

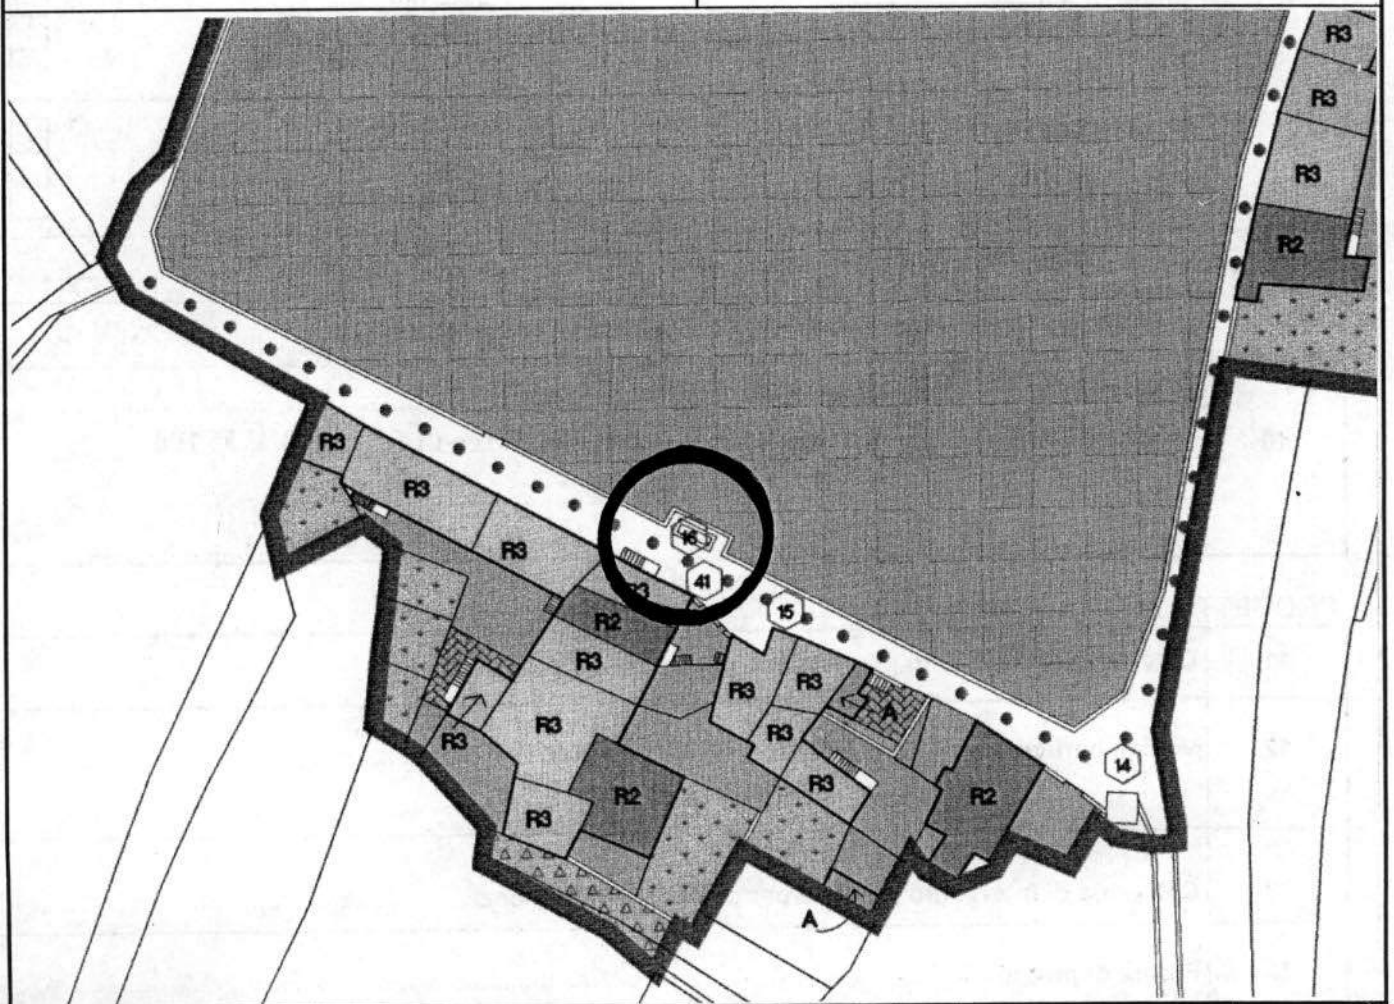

| | | | |
|----|---|-----------------------|--|
| 1 | Tipologia funzionale | | |
| | edificio prevalentemente residenziale | A malghe | E |
| | edificio produttivo | B baite | F |
| | edificio speciale | C fontana | <input checked="" type="checkbox"/> |
| | stalle | D | H |
| 2 | Epoca di costruzione | anteriore al 1860 | <input type="checkbox"/> 8 |
| | | tra il 1860 e il 1939 | <input type="checkbox"/> 6 |
| | | posteriore al 1939 | <input type="checkbox"/> 4 |
| | | | |
| 3 | Tipologia architettonica storica | alta definizione | <input type="checkbox"/> 8 |
| | | media definizione | <input type="checkbox"/> 6 |
| | | bassa definizione | <input type="checkbox"/> 4 |
| | | nessuna definizione | <input type="checkbox"/> 0 |
| 4 | Permanenza dei caratteri formali tradizionali | volumetrici originali | <input type="checkbox"/> 2 <input type="checkbox"/> 1 <input type="checkbox"/> 0 |
| | | costruttivo | <input type="checkbox"/> 2 <input type="checkbox"/> 1 <input type="checkbox"/> 0 |
| | | complementari | <input type="checkbox"/> 2 <input type="checkbox"/> 1 <input type="checkbox"/> 0 |
| | | decorativi | <input type="checkbox"/> 2 <input type="checkbox"/> 1 <input type="checkbox"/> 0 |
| | | TOTALE | <input type="checkbox"/> / |
| 5 | Degrado | nullo | <input checked="" type="checkbox"/> X |
| | | medio | <input type="checkbox"/> |
| | | elevato | <input type="checkbox"/> |
| 6 | Grado di utilizzo | utilizzato | <input type="checkbox"/> |
| | | sottoutilizzato | <input type="checkbox"/> |
| | | in stato di abbandono | <input type="checkbox"/> |
| 7 | Spazi di pertinenza | alta qualità | <input type="checkbox"/> |
| | | media qualità | <input type="checkbox"/> |
| | | bassa qualità | <input type="checkbox"/> |
| 8 | Vincoli legislativi | | |
| 9 | Categoria di intervento prevista dal piano precedente MANUFATTO | | |
| 10 | Note: Fontana in pietra restaurata | | |
| | Inserita nella rientranza del muro di cinta del parco di fronte all'U.E. 194 | | |
| | | | |

PROGETTO

| | |
|----|---|
| 11 | Categoria di intervento prevista MANUFATTO |
| 12 | Vincoli particolari tipo di vincolo...../..... |
| | oggetto di vincolo...../..... |
| 13 | Categoria di intervento prevista per gli spazi di pertinenza |
| 14 | Fronte di pregio |