


P.R.G. - I.S. Piano regolatore generale insediamenti storici

SCHEDA DI RILEVAZIONE DEGLI INSEDIAMENTI STORICI

NUMERO DI SCHEDA	343	FOGLIO DI MAPPA	18
COMPENSORIO	C5 VALLE DELL'ADIGE	N. DI PARTICELLA ED.	///
COMUNE AMMINISTRATIVO	TERLAGO	UNITA' EDILIZIA	MANUFATTO -17-
COMUNE CATASTALE	TERLAGO	DATA RILIEVO	29/09/1995
INDIRIZZO / LOCALITA'	TERLAGO	RILEVATORE	NORA VENTURINI
NUMERO DI RIFERIMENTO FOTOGRAFICO	M 17		

SCALA 1:1000

CARTOGRAFIA DEL P.R.G. - I.S.

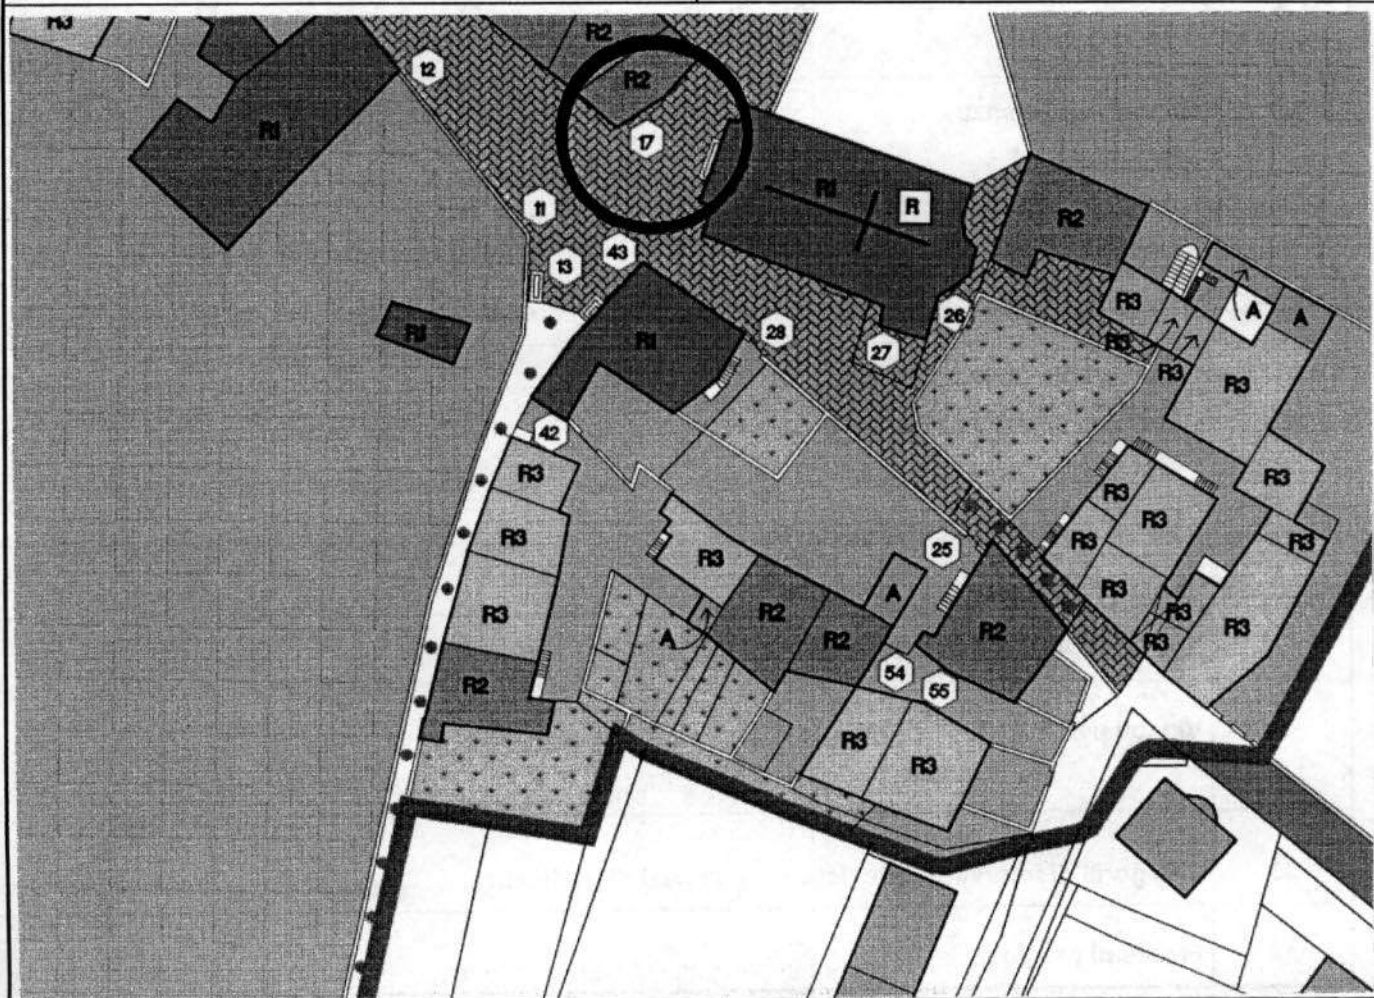

1	<b>Tipologia funzionale</b>	A malghe	E
	edificio prevalentemente residenziale	B baite	F
	edificio produttivo	C tavolo delle regole .....	<del>X</del>
	edificio speciale stalle	D .....	H
2	<b>Epoca di costruzione</b>	anteriore al 1860	8
		tra il 1860 e il 1939	6
		posteriore al 1939	4
3	<b>Tipologia architettonica storica</b>	alta definizione	8
		media definizione	6
		bassa definizione	4
		nessuna definizione	0
4	<b>Permanenza dei caratteri formali tradizionali</b>	volumetrici originali	2 1 0
		costruttivo	2 1 0
		complementari	2 1 0
		decorativi	2 1 0
		TOTALE	<input checked="" type="checkbox"/>
5	<b>Degrado</b>	nullo	<input type="checkbox"/>
		medio	X
		elevato	<input type="checkbox"/>
6	<b>Grado di utilizzo</b>	utilizzato	<input type="checkbox"/>
		sottoutilizzato	<input type="checkbox"/>
		in stato di abbandono	<input type="checkbox"/>
7	<b>Spazi di pertinenza</b>	alta qualità	<input type="checkbox"/>
		media qualità	<input type="checkbox"/>
		bassa qualità	<input type="checkbox"/>
8	<b>Vincoli legislativi</b> VINCOLO DIRETTO AI SENSI DELLA LEGGE 1-6-1939 N° 1089		
9	<b>Categoria di intervento prevista dal piano precedente</b> MANUFATTO		
10	<b>Note:</b> Tavolo delle regole in pietra .....		
	Si trova vicino all'U.E.108 .....		
	.....		

PROGETTO

11	<b>Categoria di intervento prevista</b> MANUFATTO
12	<b>Vincoli particolari</b> tipo di vincolo...../.....
	oggetto di vincolo...../.....
13	<b>Categoria di intervento prevista per gli spazi di pertinenza</b> .....
14	<b>Fronte di pregio</b> .....