


P.R.G. - I.S. Piano regolatore generale insediamenti storici

SCHEDA DI RILEVAZIONE DEGLI INSEDIAMENTI STORICI

NUMERO DI SCHEDA	351	FOGLIO DI MAPPA	18
COMPENSORIO	C5 VALLE DELL'ADIGE	N. DI PARTICELLA ED.	///
COMUNE AMMINISTRATIVO	TERLAGO	UNITA' EDILIZIA	MANUFATTO -25-
COMUNE CATASTALE	TERLAGO	DATA RILIEVO	29/09/1995
INDIRIZZO / LOCALITA'	TERLAGO	RILEVATORE	NORA VENTURINI
NUMERO DI RIFERIMENTO FOTOGRAFICO	M 25		

SCALA 1:1000

CARTOGRAFIA DEL P.R.G. - I.S.

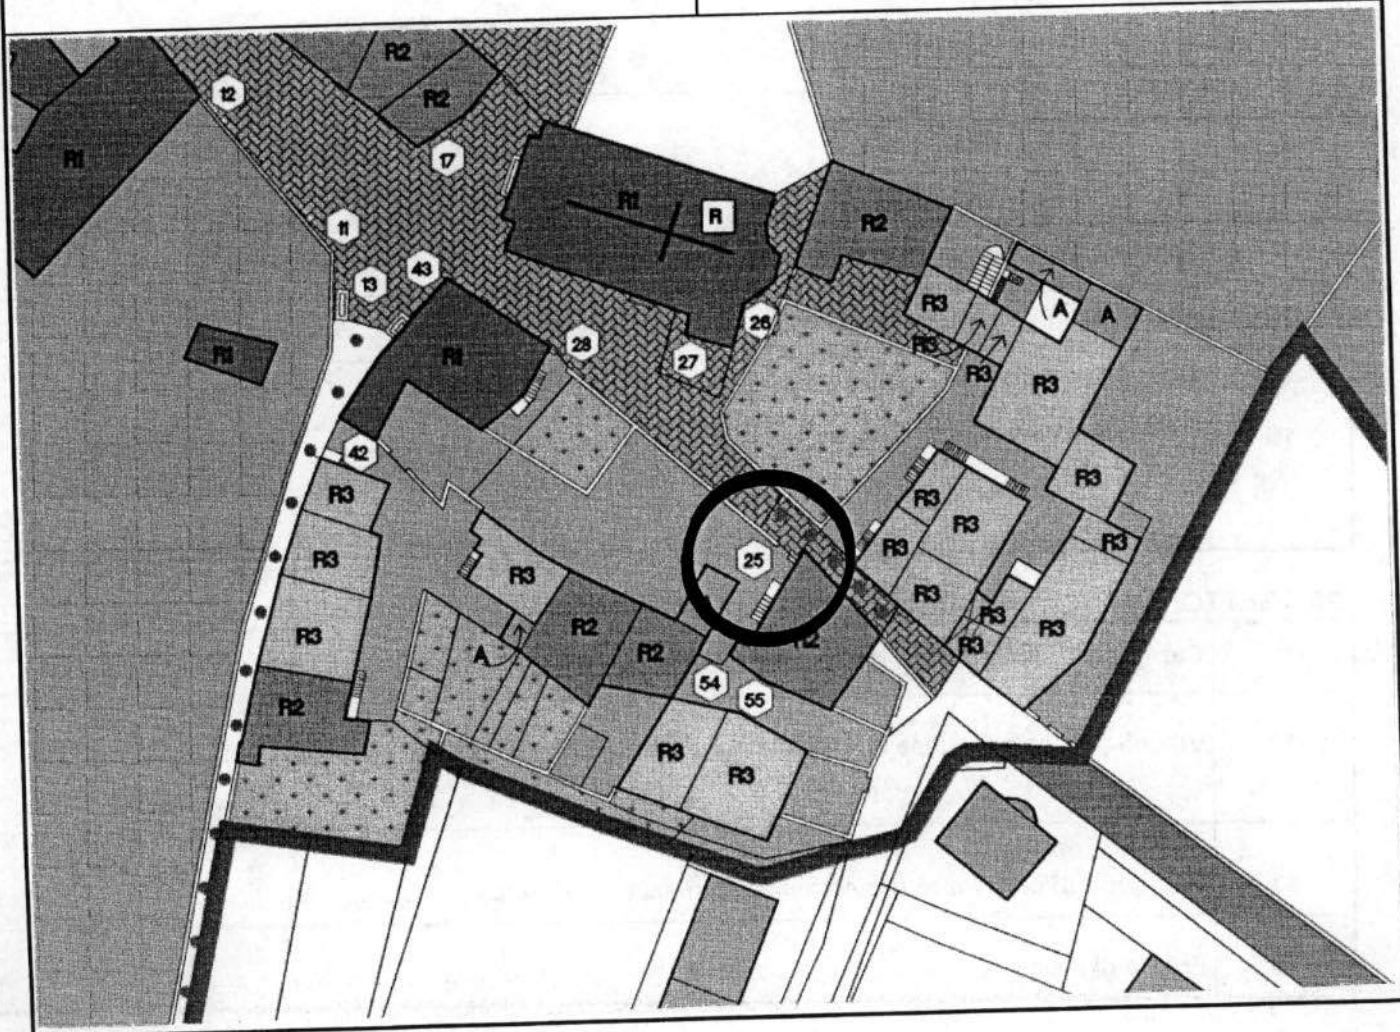

1	<b>Tipologia funzionale</b> edificio prevalentemente residenziale edificio produttivo edificio speciale stalle	A malghe B baite C portale ..... D .....	E F <del>G</del> H												
2	<b>Epoca di costruzione</b>	anteriore al 1860 tra il 1860 e il 1939 posteriore al 1939	<input type="checkbox"/> 8 <input type="checkbox"/> 6 <input type="checkbox"/> 4												
3	<b>Tipologia architettonica storica</b>	alta definizione media definizione bassa definizione nessuna definizione	<input type="checkbox"/> 8 <input type="checkbox"/> 6 <input type="checkbox"/> 4 <input type="checkbox"/> 0												
4	<b>Permanenza dei caratteri formali tradizionali</b>	volumetrici originali costruttivo complementari decorativi  TOTALE	<table border="1"><tr><td>2</td><td>1</td><td>0</td></tr><tr><td>2</td><td>1</td><td>0</td></tr><tr><td>2</td><td>1</td><td>0</td></tr><tr><td>2</td><td>1</td><td>0</td></tr></table> <input type="checkbox"/>	2	1	0	2	1	0	2	1	0	2	1	0
2	1	0													
2	1	0													
2	1	0													
2	1	0													
5	<b>Degrado</b>	nullo medio elevato	<input type="checkbox"/> <input checked="" type="checkbox"/> X <input type="checkbox"/>												
6	<b>Grado di utilizzo</b>	utilizzato sottoutilizzato in stato di abbandono	<input type="checkbox"/> <input type="checkbox"/> <input type="checkbox"/>												
7	<b>Spazi di pertinenza</b>	alta qualità media qualità bassa qualità	<input type="checkbox"/> <input type="checkbox"/> <input type="checkbox"/>												
8	<b>Vincoli legislativi</b> .....														
9	<b>Categoria di intervento prevista dal piano precedente</b> <b>MANUFATTO</b>														
10	<b>Note:</b> Portale in pietra del 1842 ..... Entrata cortile interno dell'U.E.177 ..... ..... .....														

**PROGETTO**

11	<b>Categoria di intervento prevista</b> <b>MANUFATTO</b>
12	<b>Vincoli particolari</b> tipo di vincolo...../..... oggetto di vincolo...../.....
13	<b>Categoria di intervento prevista per gli spazi di pertinenza</b> .....
14	<b>Fronte di pregio</b> .....