


P.R.G. - I.S. Piano regolatore generale insediamenti storici

SCHEDA DI RILEVAZIONE DEGLI INSEDIAMENTI STORICI

NUMERO DI SCHEDA	352	FOGLIO DI MAPPA	18
COMPENSORIO	C5 VALLE DELL'ADIGE	N. DI PARTICELLA ED.	///
COMUNE AMMINISTRATIVO	TERLAGO	UNITA' EDILIZIA	MANUFATTO -26-
COMUNE CATASTALE	TERLAGO	DATA RILIEVO	29/09/1995
INDIRIZZO / LOCALITA'	TERLAGO	RILEVATORE	NORA VENTURINI
NUMERO DI RIFERIMENTO FOTOGRAFICO	M 26		

SCALA 1:1000

CARTOGRAFIA DEL P.R.G. - I.S.

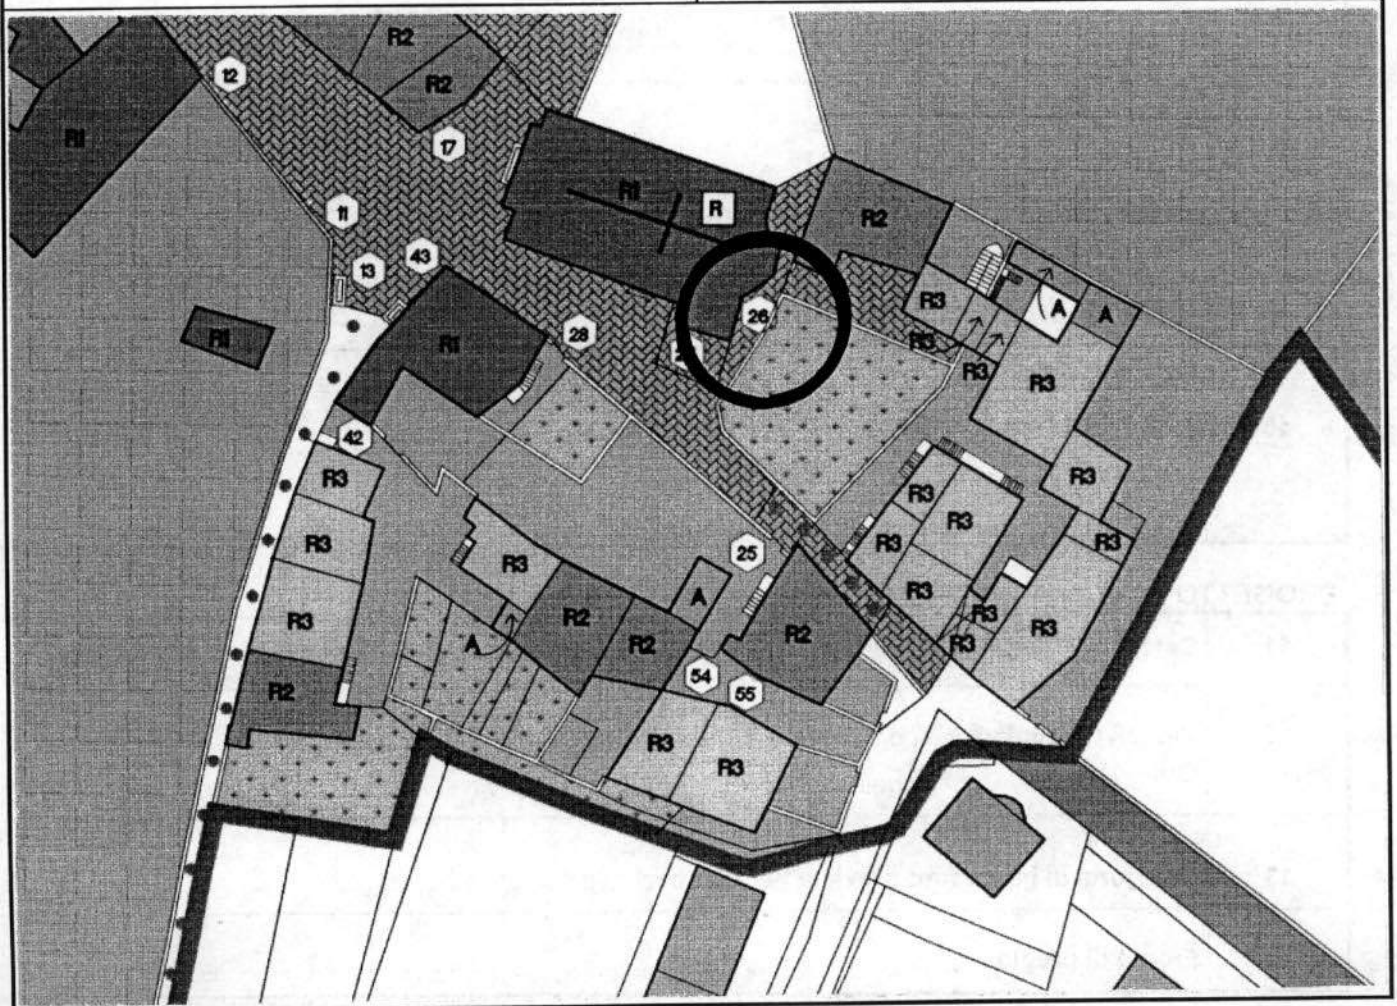

1	<b>Tipologia funzionale</b>		
	edificio prevalentemente residenziale	A malghe	E
	edificio produttivo	B baite	F
	edificio speciale	C portale .....	<input checked="" type="checkbox"/>
	stalle	D .....	H
2	<b>Epoca di costruzione</b>	anteriore al 1860	<input type="checkbox"/> 8
		tra il 1860 e il 1939	<input type="checkbox"/> 6
		posteriore al 1939	<input type="checkbox"/> 4
3	<b>Tipologia architettonica storica</b>	alta definizione	<input type="checkbox"/> 8
		media definizione	<input type="checkbox"/> 6
		bassa definizione	<input type="checkbox"/> 4
		nessuna definizione	<input type="checkbox"/> 0
4	<b>Permanenza dei caratteri formali tradizionali</b>	volumetrici originali	<input type="checkbox"/> 2 <input type="checkbox"/> 1 <input type="checkbox"/> 0
		costruttivo	<input type="checkbox"/> 2 <input type="checkbox"/> 1 <input type="checkbox"/> 0
		complementari	<input type="checkbox"/> 2 <input type="checkbox"/> 1 <input type="checkbox"/> 0
		decorativi	<input type="checkbox"/> 2 <input type="checkbox"/> 1 <input type="checkbox"/> 0
		TOTALE	<input type="checkbox"/>
5	<b>Degrado</b>	nullo	<input checked="" type="checkbox"/> X
		medio	<input type="checkbox"/>
		elevato	<input type="checkbox"/>
6	<b>Grado di utilizzo</b>	utilizzato	<input type="checkbox"/>
		sottoutilizzato	<input type="checkbox"/>
		in stato di abbandono	<input type="checkbox"/>
7	<b>Spazi di pertinenza</b>	alta qualità	<input type="checkbox"/>
		media qualità	<input type="checkbox"/>
		bassa qualità	<input type="checkbox"/>
8	<b>Vincoli legislativi</b> .....		
9	<b>Categoria di intervento prevista dal piano precedente</b> MANUFATTO		
10	<b>Note:</b> Portale in pietra .....		
	Entrata cortile interno dell'U.E.162 .....		
	.....		

**PROGETTO**

11	<b>Categoria di intervento prevista</b> MANUFATTO
12	<b>Vincoli particolari</b> tipo di vincolo...../.....
	oggetto di vincolo...../.....
13	<b>Categoria di intervento prevista per gli spazi di pertinenza</b> .....
14	<b>Fronte di pregio</b> .....