


P.R.G. - I.S. Piano regolatore generale insediamenti storici

SCHEDA DI RILEVAZIONE DEGLI INSEDIAMENTI STORICI

NUMERO DI SCHEDA	363	FOGLIO DI MAPPA	18
COMPENSORIO	C5 VALLE DELL'ADIGE	N. DI PARTICELLA ED.	///
COMUNE AMMINISTRATIVO	TERLAGO	UNITA' EDILIZIA	MANUFATTO -37-
COMUNE CATASTALE	TERLAGO	DATA RILIEVO	09/1997
INDIRIZZO / LOCALITA'	TERLAGO	RILEVATORE	D'UFFICIO
NUMERO DI RIFERIMENTO FOTOGRAFICO	M 37		

SCALA 1:1000

CARTOGRAFIA DEL P.R.G. - I.S.

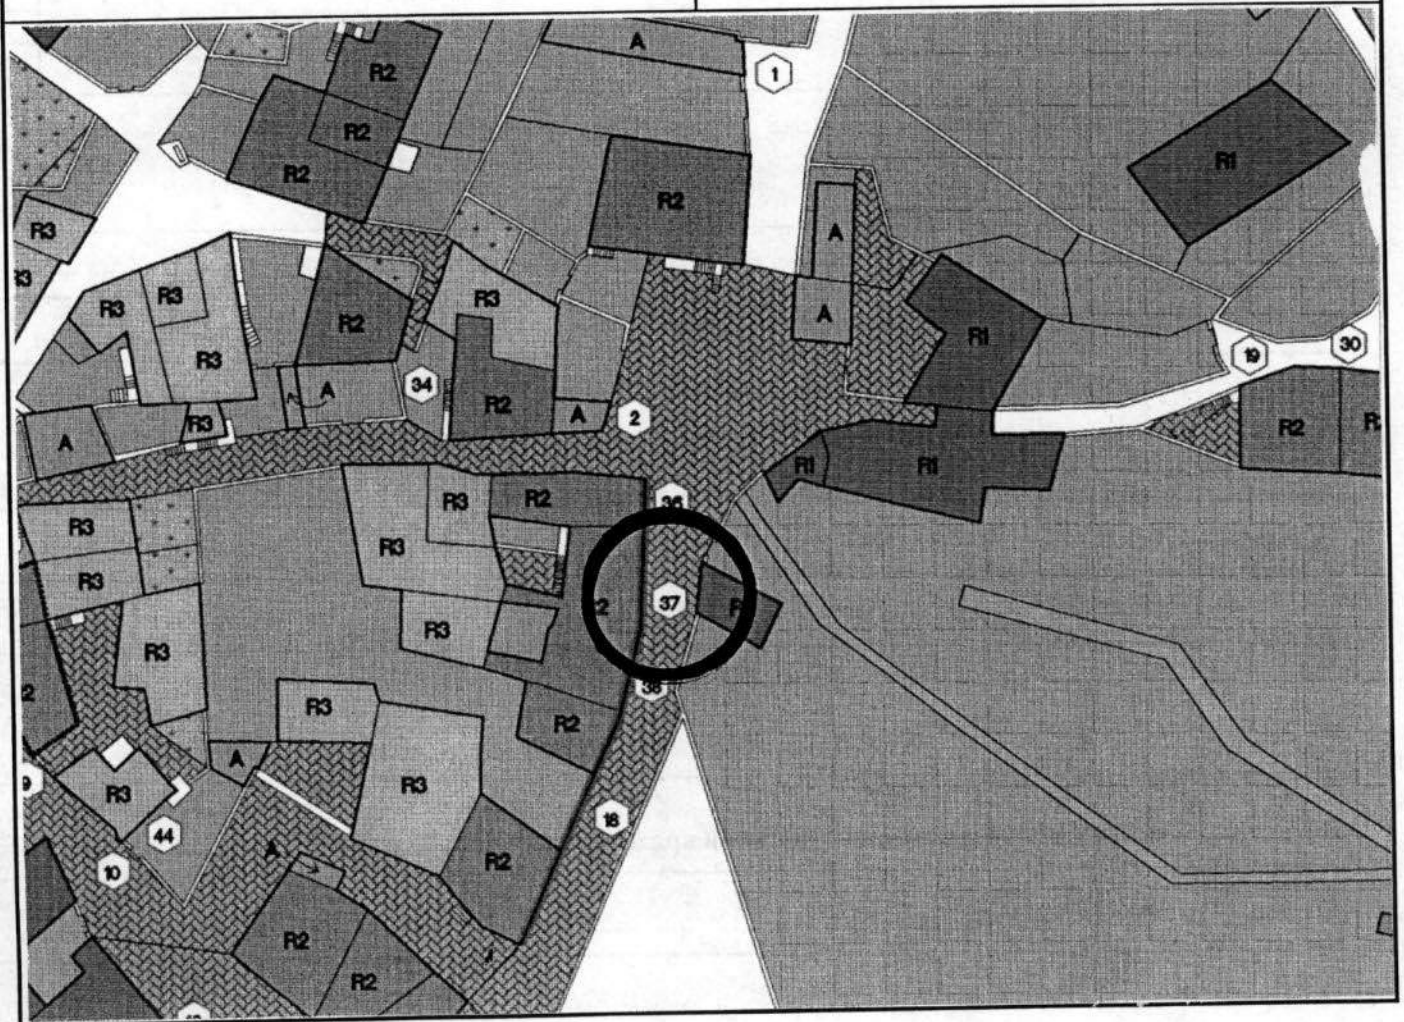

1	Tipologia funzionale	A malghe	E
	edificio prevalentemente residenziale	B baite	F
	edificio produttivo	C portale.....	<input checked="" type="checkbox"/> X
	edificio speciale stalle	D	H
2	Epoca di costruzione	anteriore al 1860	<input type="checkbox"/> 8
		tra il 1860 e il 1939	<input type="checkbox"/> 6
		posteriore al 1939	<input type="checkbox"/> 4
3	Tipologia architettonica storica	alta definizione	<input type="checkbox"/> 8
		media definizione	<input type="checkbox"/> 6
		bassa definizione	<input type="checkbox"/> 4
		nessuna definizione	<input type="checkbox"/> 0
4	Permanenza dei caratteri formali tradizionali	volumetrici originali	<input type="checkbox"/> 2 <input type="checkbox"/> 1 <input type="checkbox"/> 0
		costruttivo	<input type="checkbox"/> 2 <input type="checkbox"/> 1 <input type="checkbox"/> 0
		complementari	<input type="checkbox"/> 2 <input type="checkbox"/> 1 <input type="checkbox"/> 0
		decorativi	<input type="checkbox"/> 2 <input type="checkbox"/> 1 <input type="checkbox"/> 0
		TOTALE	<input type="checkbox"/>
5	Degrado	nullo	<input type="checkbox"/>
		medio	<input type="checkbox"/>
		elevato	<input checked="" type="checkbox"/> X
6	Grado di utilizzo	utilizzato	<input type="checkbox"/>
		sottoutilizzato	<input type="checkbox"/>
		in stato di abbandono	<input type="checkbox"/>
7	Spazi di pertinenza	alta qualità	<input type="checkbox"/>
		media qualità	<input type="checkbox"/>
		bassa qualità	<input type="checkbox"/>
8	Vincoli legislativi		
9	Categoria di intervento prevista dal piano precedente		
10	Note: Portale in pietra in cattivo stato di conservazione		
	Accesso all'abitazione U.E.116		

PROGETTO

11	Categoria di intervento prevista	MANUFATTO
12	Vincoli particolari	tipo di vincolo...../.....
		oggetto di vincolo...../.....
13	Categoria di intervento prevista per gli spazi di pertinenza	
14	Fronte di pregio	