


P.R.G. - I.S. Piano regolatore generale insediamenti storici

SCHEDA DI RILEVAZIONE DEGLI INSEDIAMENTI STORICI

NUMERO DI SCHEDA	<b>382</b>	FOGLIO DI MAPPA	<b>10</b>
COMPENSORIO	<b>C5 VALLE DELL'ADIGE</b>	N. DI PARTICELLA ED.	<b>///</b>
COMUNE AMMINISTRATIVO	<b>TERLAGO</b>	UNITA' EDILIZIA	<b>MANUFATTO -56-</b>
COMUNE CATASTALE	<b>COVELO</b>	DATA RILIEVO	<b>03/11/1995</b>
INDIRIZZO / LOCALITA'	<b>COVELO</b>	RILEVATORE	<b>NORA VENTURINI</b>
NUMERO DI RIFERIMENTO FOTOGRAFICO	<b>M 56</b>		

SCALA 1:1000

CARTOGRAFIA DEL P.R.G. - I.S.

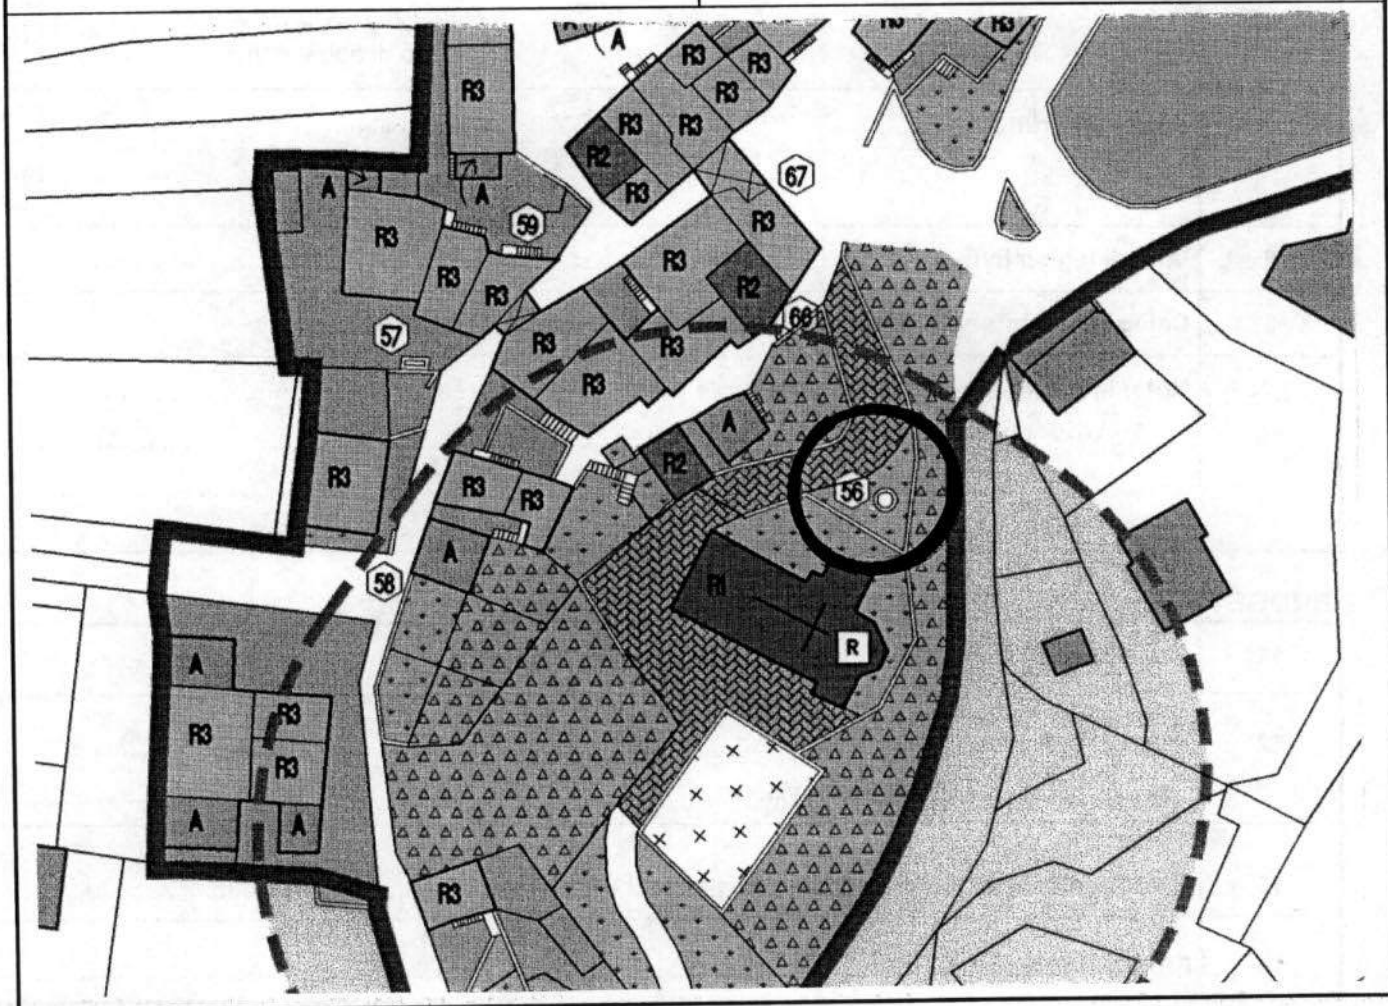

1	<b>Tipologia funzionale</b>	A malghe	E F <del>G</del> H		
	edificio prevalentemente residenziale	B baite			
	edificio produttivo	C monumento .....			
	edificio speciale	D .....			
1	stalle				
2	<b>Epoca di costruzione</b>	anteriore al 1860	8		
		tra il 1860 e il 1939	6		
		posteriore al 1939	4		
3	<b>Tipologia architettonica storica</b>	alta definizione	8		
		media definizione	6		
		bassa definizione	4		
		nessuna definizione	0		
4	<b>Permanenza dei caratteri formali tradizionali</b>	volumetrici originali	2	1	0
		costruttivo	2	1	0
		complementari	2	1	0
		decorativi	2	1	0
		TOTALE	<input type="checkbox"/>		
5	<b>Degrado</b>	nullo	<input checked="" type="checkbox"/>		
		medio	<input type="checkbox"/>		
		elevato	<input type="checkbox"/>		
6	<b>Grado di utilizzo</b>	utilizzato	<input type="checkbox"/>		
		sottoutilizzato	<input type="checkbox"/>		
		in stato di abbandono	<input type="checkbox"/>		
7	<b>Spazi di pertinenza</b>	alta qualità	<input type="checkbox"/>		
		media qualità	<input type="checkbox"/>		
		bassa qualità	<input type="checkbox"/>		
8	<b>Vincoli legislativi</b> .....				
9	<b>Categoria di intervento prevista dal piano precedente</b> MANUFATTO				
10	<b>Note: Monumento ai caduti in marmo e pietra del 1968</b> .....				
	..... <b>Adiacente alla chiesa</b> .....				
	.....				

## PROGETTO

11	<b>Categoria di intervento prevista</b> MANUFATTO
12	<b>Vincoli particolari</b> tipo di vincolo...../.....
	oggetto di vincolo...../.....
13	<b>Categoria di intervento prevista per gli spazi di pertinenza</b> .....
14	<b>Fronte di pregio</b> .....