


**P.R.G. - I.S. Piano regolatore generale insediamenti storici**

**SCHEDA DI RILEVAZIONE DEGLI INSEDIAMENTI STORICI**

NUMERO DI SCHEDA	<b>387</b>	FOGLIO DI MAPPA	<b>10</b>
COMPENSORIO	<b>C5 VALLE DELL'ADIGE</b>	N. DI PARTICELLA ED.	<b>///</b>
COMUNE AMMINISTRATIVO	<b>TERLAGO</b>	UNITA' EDILIZIA	<b>MANUFATTO -61-</b>
COMUNE CATASTALE	<b>COVELO</b>	DATA RILIEVO	<b>03/11/1995</b>
INDIRIZZO / LOCALITA'	<b>COVELO</b>	RILEVATORE	<b>NORA VENTURINI</b>
NUMERO DI RIFERIMENTO FOTOGRAFICO	<b>M 61</b>		

**SCALA 1:1000**

**CARTOGRAFIA DEL P.R.G. - I.S.**

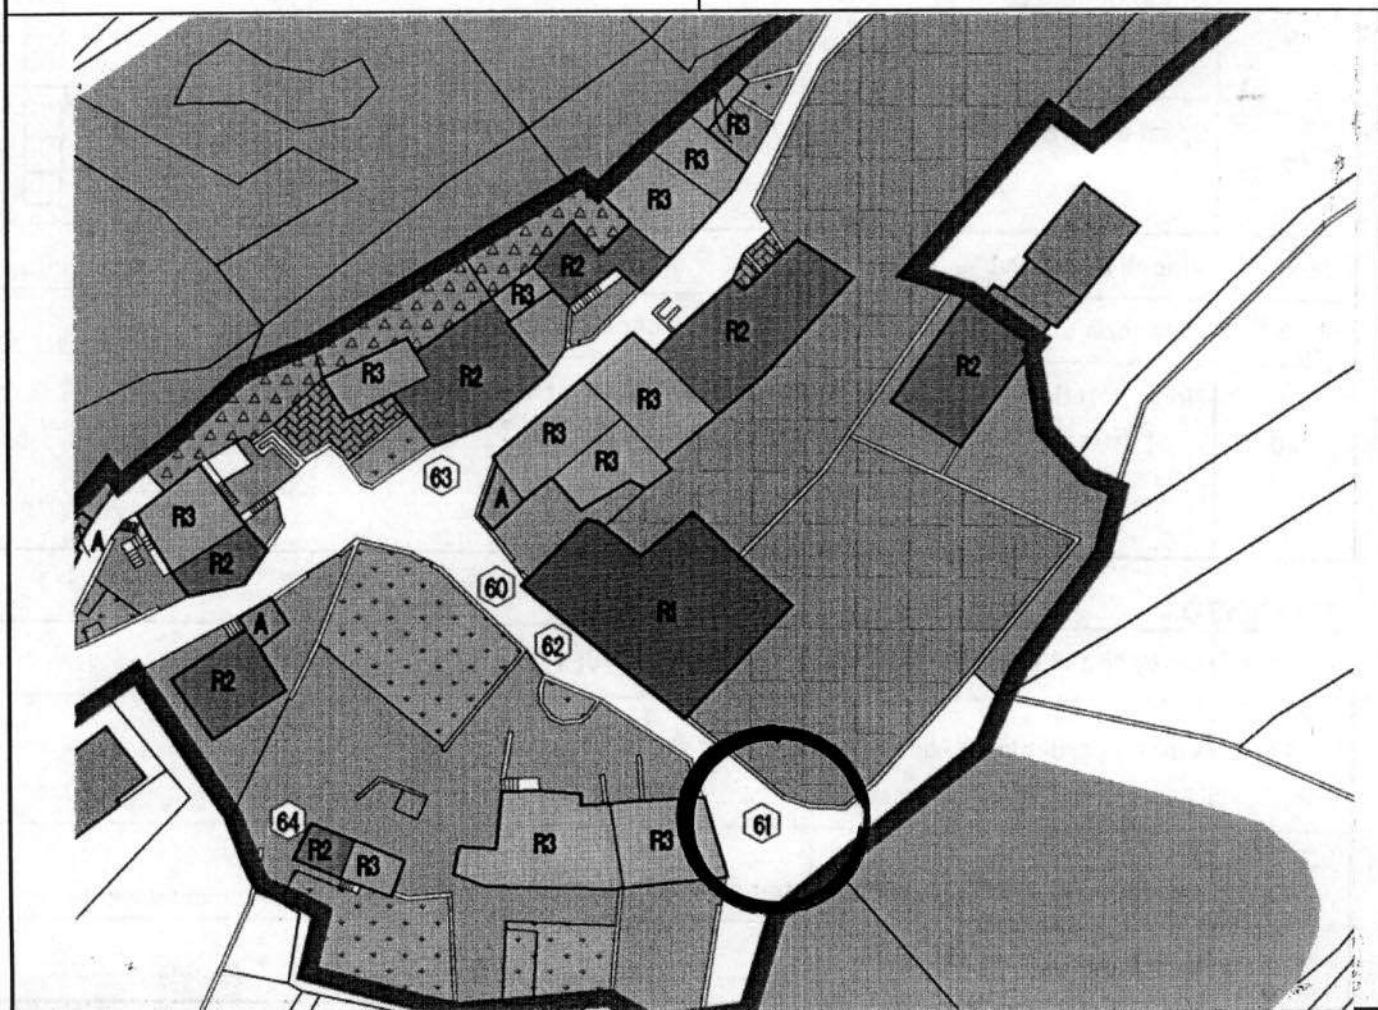

1	<b>Tipologia funzionale</b> edificio prevalentemente residenziale edificio produttivo edificio speciale stalle	A malghe B baite C portale ..... D .....	E F <del>G</del> H
2	<b>Epoca di costruzione</b>	anteriore al 1860 tra il 1860 e il 1939 posteriore al 1939	<table border="1" style="border-collapse: collapse; width: 20px; height: 20px;">8</table> <table border="1" style="border-collapse: collapse; width: 20px; height: 20px;">6</table> <table border="1" style="border-collapse: collapse; width: 20px; height: 20px;">4</table>
3	<b>Tipologia architettonica storica</b>	alta definizione media definizione bassa definizione nessuna definizione	<table border="1" style="border-collapse: collapse; width: 20px; height: 20px;">8</table> <table border="1" style="border-collapse: collapse; width: 20px; height: 20px;">6</table> <table border="1" style="border-collapse: collapse; width: 20px; height: 20px;">4</table> <table border="1" style="border-collapse: collapse; width: 20px; height: 20px;">0</table>
4	<b>Permanenza dei caratteri formali tradizionali</b>	volumetrici originali costruttivo complementari decorativi  TOTALE	<table border="1" style="border-collapse: collapse; width: 20px; height: 20px;">2</table> <table border="1" style="border-collapse: collapse; width: 20px; height: 20px;">1</table> <table border="1" style="border-collapse: collapse; width: 20px; height: 20px;">0</table> <table border="1" style="border-collapse: collapse; width: 20px; height: 20px;">2</table> <table border="1" style="border-collapse: collapse; width: 20px; height: 20px;">1</table> <table border="1" style="border-collapse: collapse; width: 20px; height: 20px;">0</table> <table border="1" style="border-collapse: collapse; width: 20px; height: 20px;">2</table> <table border="1" style="border-collapse: collapse; width: 20px; height: 20px;">1</table> <table border="1" style="border-collapse: collapse; width: 20px; height: 20px;">0</table> <table border="1" style="border-collapse: collapse; width: 20px; height: 20px;">/</table>
5	<b>Degrado</b>	nullo medio elevato	<table border="1" style="border-collapse: collapse; width: 20px; height: 20px;">X</table> <table border="1" style="border-collapse: collapse; width: 20px; height: 20px;"></table> <table border="1" style="border-collapse: collapse; width: 20px; height: 20px;"></table>
6	<b>Grado di utilizzo</b>	utilizzato sottoutilizzato in stato di abbandono	<table border="1" style="border-collapse: collapse; width: 20px; height: 20px;"></table> <table border="1" style="border-collapse: collapse; width: 20px; height: 20px;"></table> <table border="1" style="border-collapse: collapse; width: 20px; height: 20px;"></table>
7	<b>Spazi di pertinenza</b>	alta qualità media qualità bassa qualità	<table border="1" style="border-collapse: collapse; width: 20px; height: 20px;"></table> <table border="1" style="border-collapse: collapse; width: 20px; height: 20px;"></table> <table border="1" style="border-collapse: collapse; width: 20px; height: 20px;"></table>
8	<b>Vincoli legislativi</b> .....		
9	<b>Categoria di intervento prevista dal piano precedente</b> <b>MANUFATTO</b>		
10	Note: Portale villa Perotti in pietra, in buono stato , con cancello in ferro..... ..... <b>Inserito in muro di cinta del parco della U.E.1</b> ..... ..... .....		

**PROGETTO**

11	<b>Categoria di intervento prevista</b> <b>MANUFATTO</b>
12	<b>Vincoli particolari</b> tipo di vincolo...../..... oggetto di vincolo...../.....
13	<b>Categoria di intervento prevista per gli spazi di pertinenza</b> .....
14	<b>Fronte di pregio</b> .....