SEZIONE A-A- SCALA 1:100

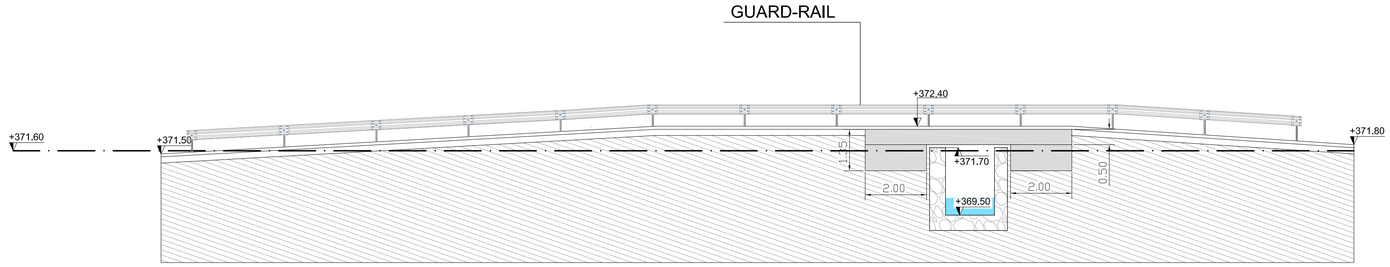

PARTICOLARE GUARD-RAIL SU PONTE SCALA 1:20

SEZIONE

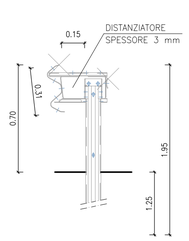

PROSPETTO

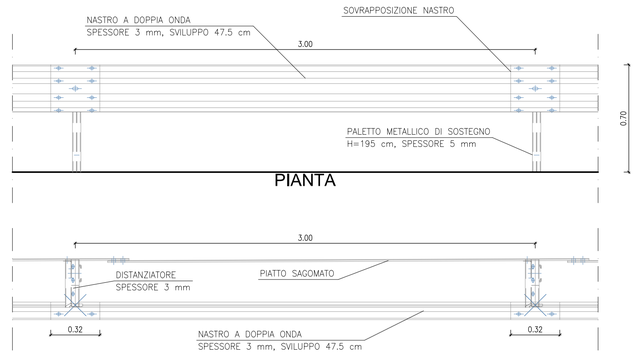

PARTICOLARE PONTE SCALA 1:50

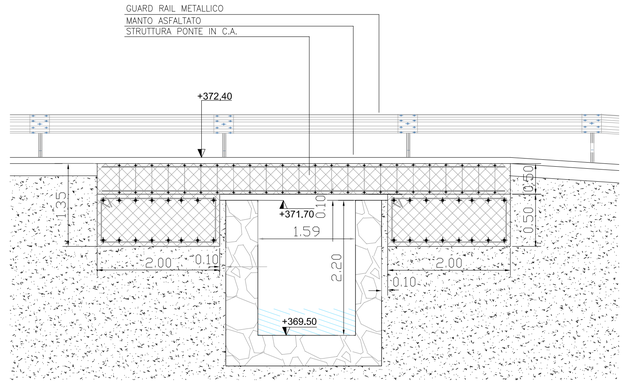

PLANIMETRIA DI PROGETTO SCALA 1:100

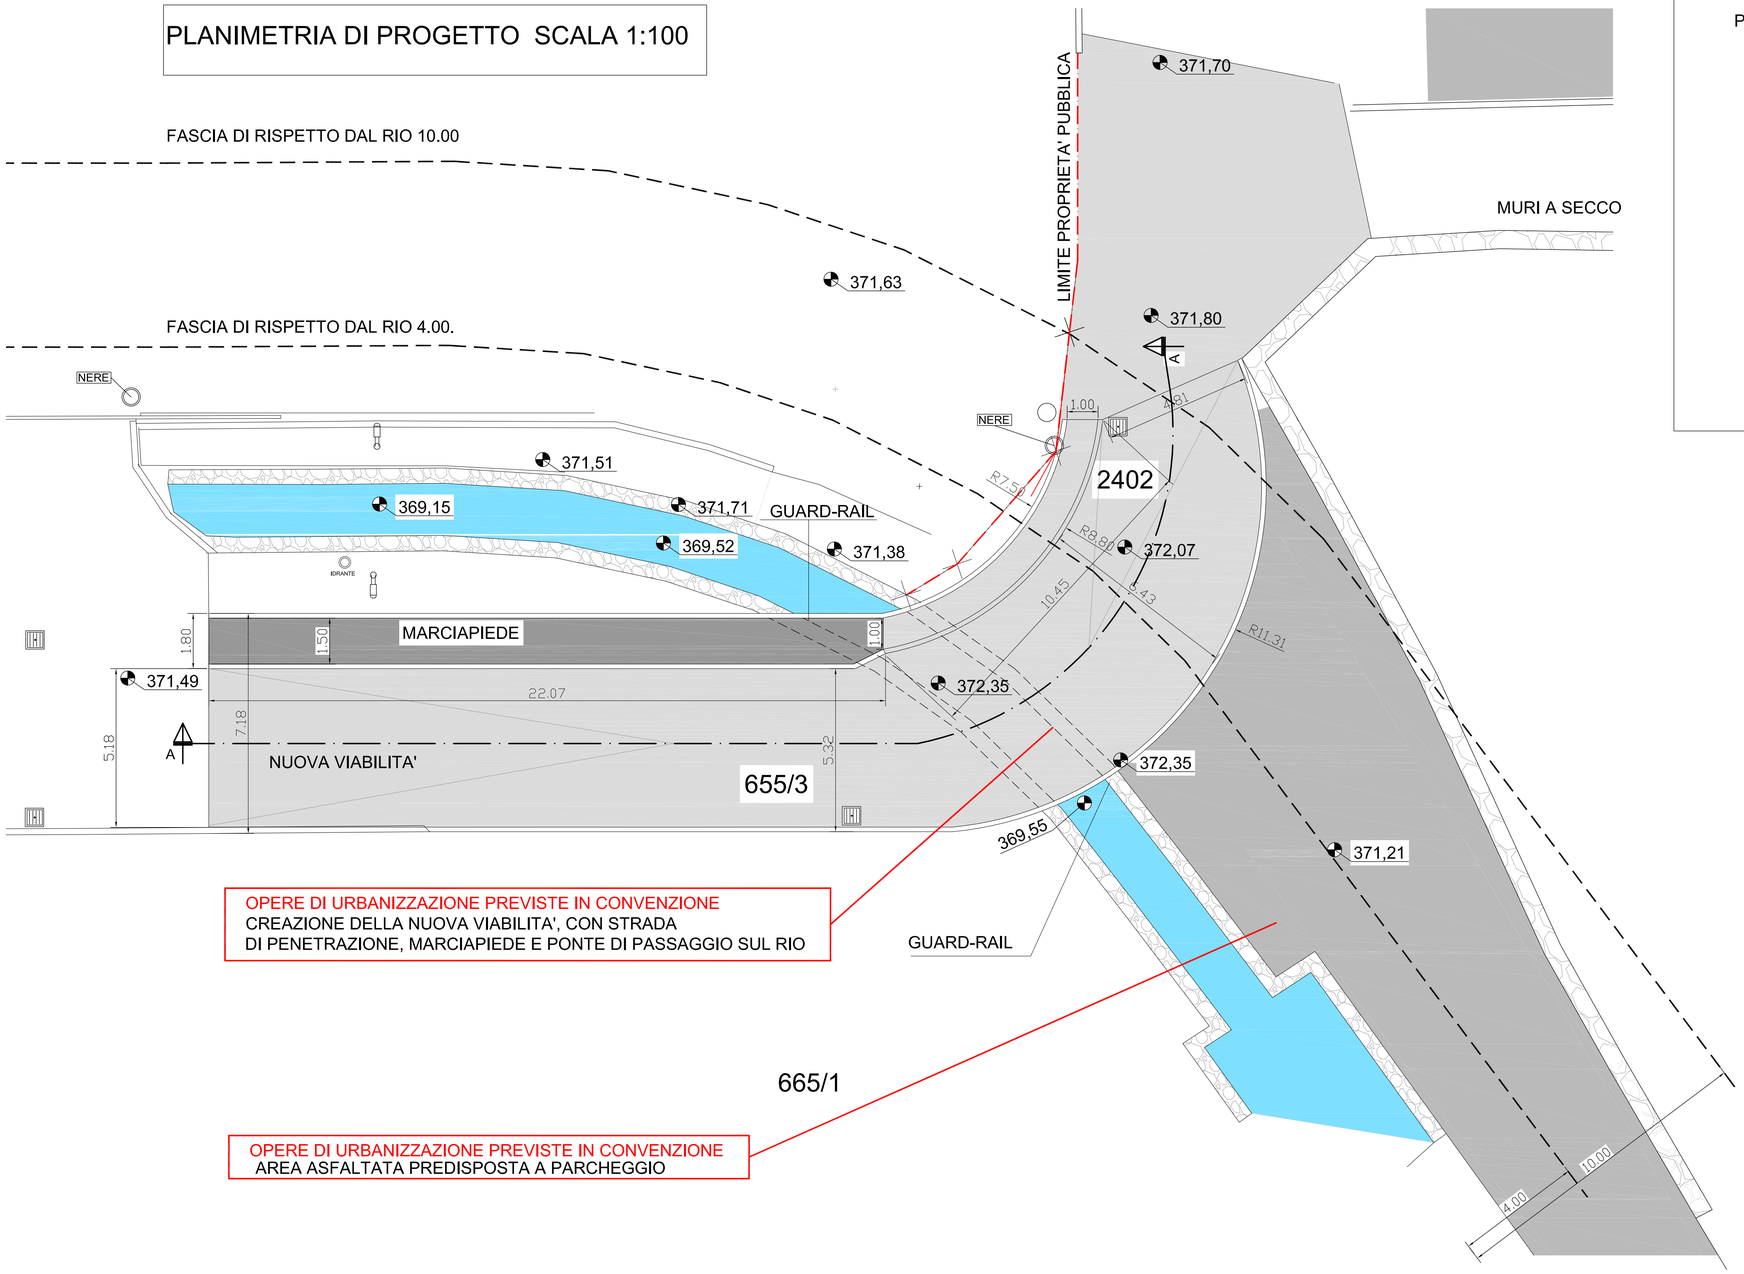

OPERE DI URBANIZZAZIONE PREVISTE IN CONVENZIONE
CREAZIONE DELLA NUOVA VIABILITA', CON STRADA
DI PENETRAZIONE, MARCIAPIEDE E PONTE DI PASSAGGIO SUL RIO

OPERE DI URBANIZZAZIONE PREVISTE IN CONVENZIONE
AREA ASFALTATA PREDISPOSTA A PARCHEGGIO

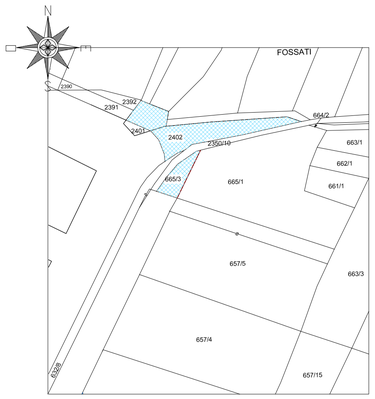

AREA OPERE DI URBANIZZAZIONE

EDILEMME S.a.s.
via al Monte Gazza (Lon) n. 7
38096 Vallelaghi (TN) Cell. 3383160167
P.IVA e C.F. 00519440226
Iscr. Reg. Imprese di Trento

GREEN SCAVI S.R.L.
Strada di Pedegaza (Ciago), 12 - 38096 Vallelaghi (TN)
CCIAA TN - Cod. Fisc. - P. IVA - 01677650226

ORDINE DEGLI INGEGNERI DELLA PROVINCIA DI TRENTO
DOTT. ING. DAVID GIOVANNINI
Ingegnere civile e ambientale, industriale e dell'informazione
Iscritto al N. 2945 d'Albo - Sezione A degli Ingegneri

Collegio Periti Industriali e Periti Industriali Laureati Provincia di Trento
EDILIZIA
Per. Ind. Ivan Giovannini
ISCRIZIONE ALBO N°1901

STUDIO TECNICO GIOVANNINI
PROGETTAZIONI EDILI, STRADALI, IDRAULICHE E CALCOLI S.
CONSULENZE TECNICHE, PIANI DI SICUREZZA
FRAZIONAMENTI-ACCATASTAMENTI-DIVISIONI E STIME
P.ind. Giovannini Ivan
Dott. Ing. Giovannini David
Via A. Rosmini 10
38042 Baselga di Pine' Trento
Tel 3294018367
p.i 01738980224
giovanniniivan@virgilio.it

COMMITTENTI: GREEN SCAVI S.R.L. – EDILEMME S.A.S.			
COMUNE DI VALLELAGHI		PROV. TRENTO	
PROGETTO: PIANO ATTUATIVO LOCALITA' FOSSATI SULLE PP.FF.2390-2391-2392-679-680/2-678 C.C DI VEZZANO			
DISEGNO: OPERE DI URBANIZZAZIONE		SCALA 1:200	tavola N 3