



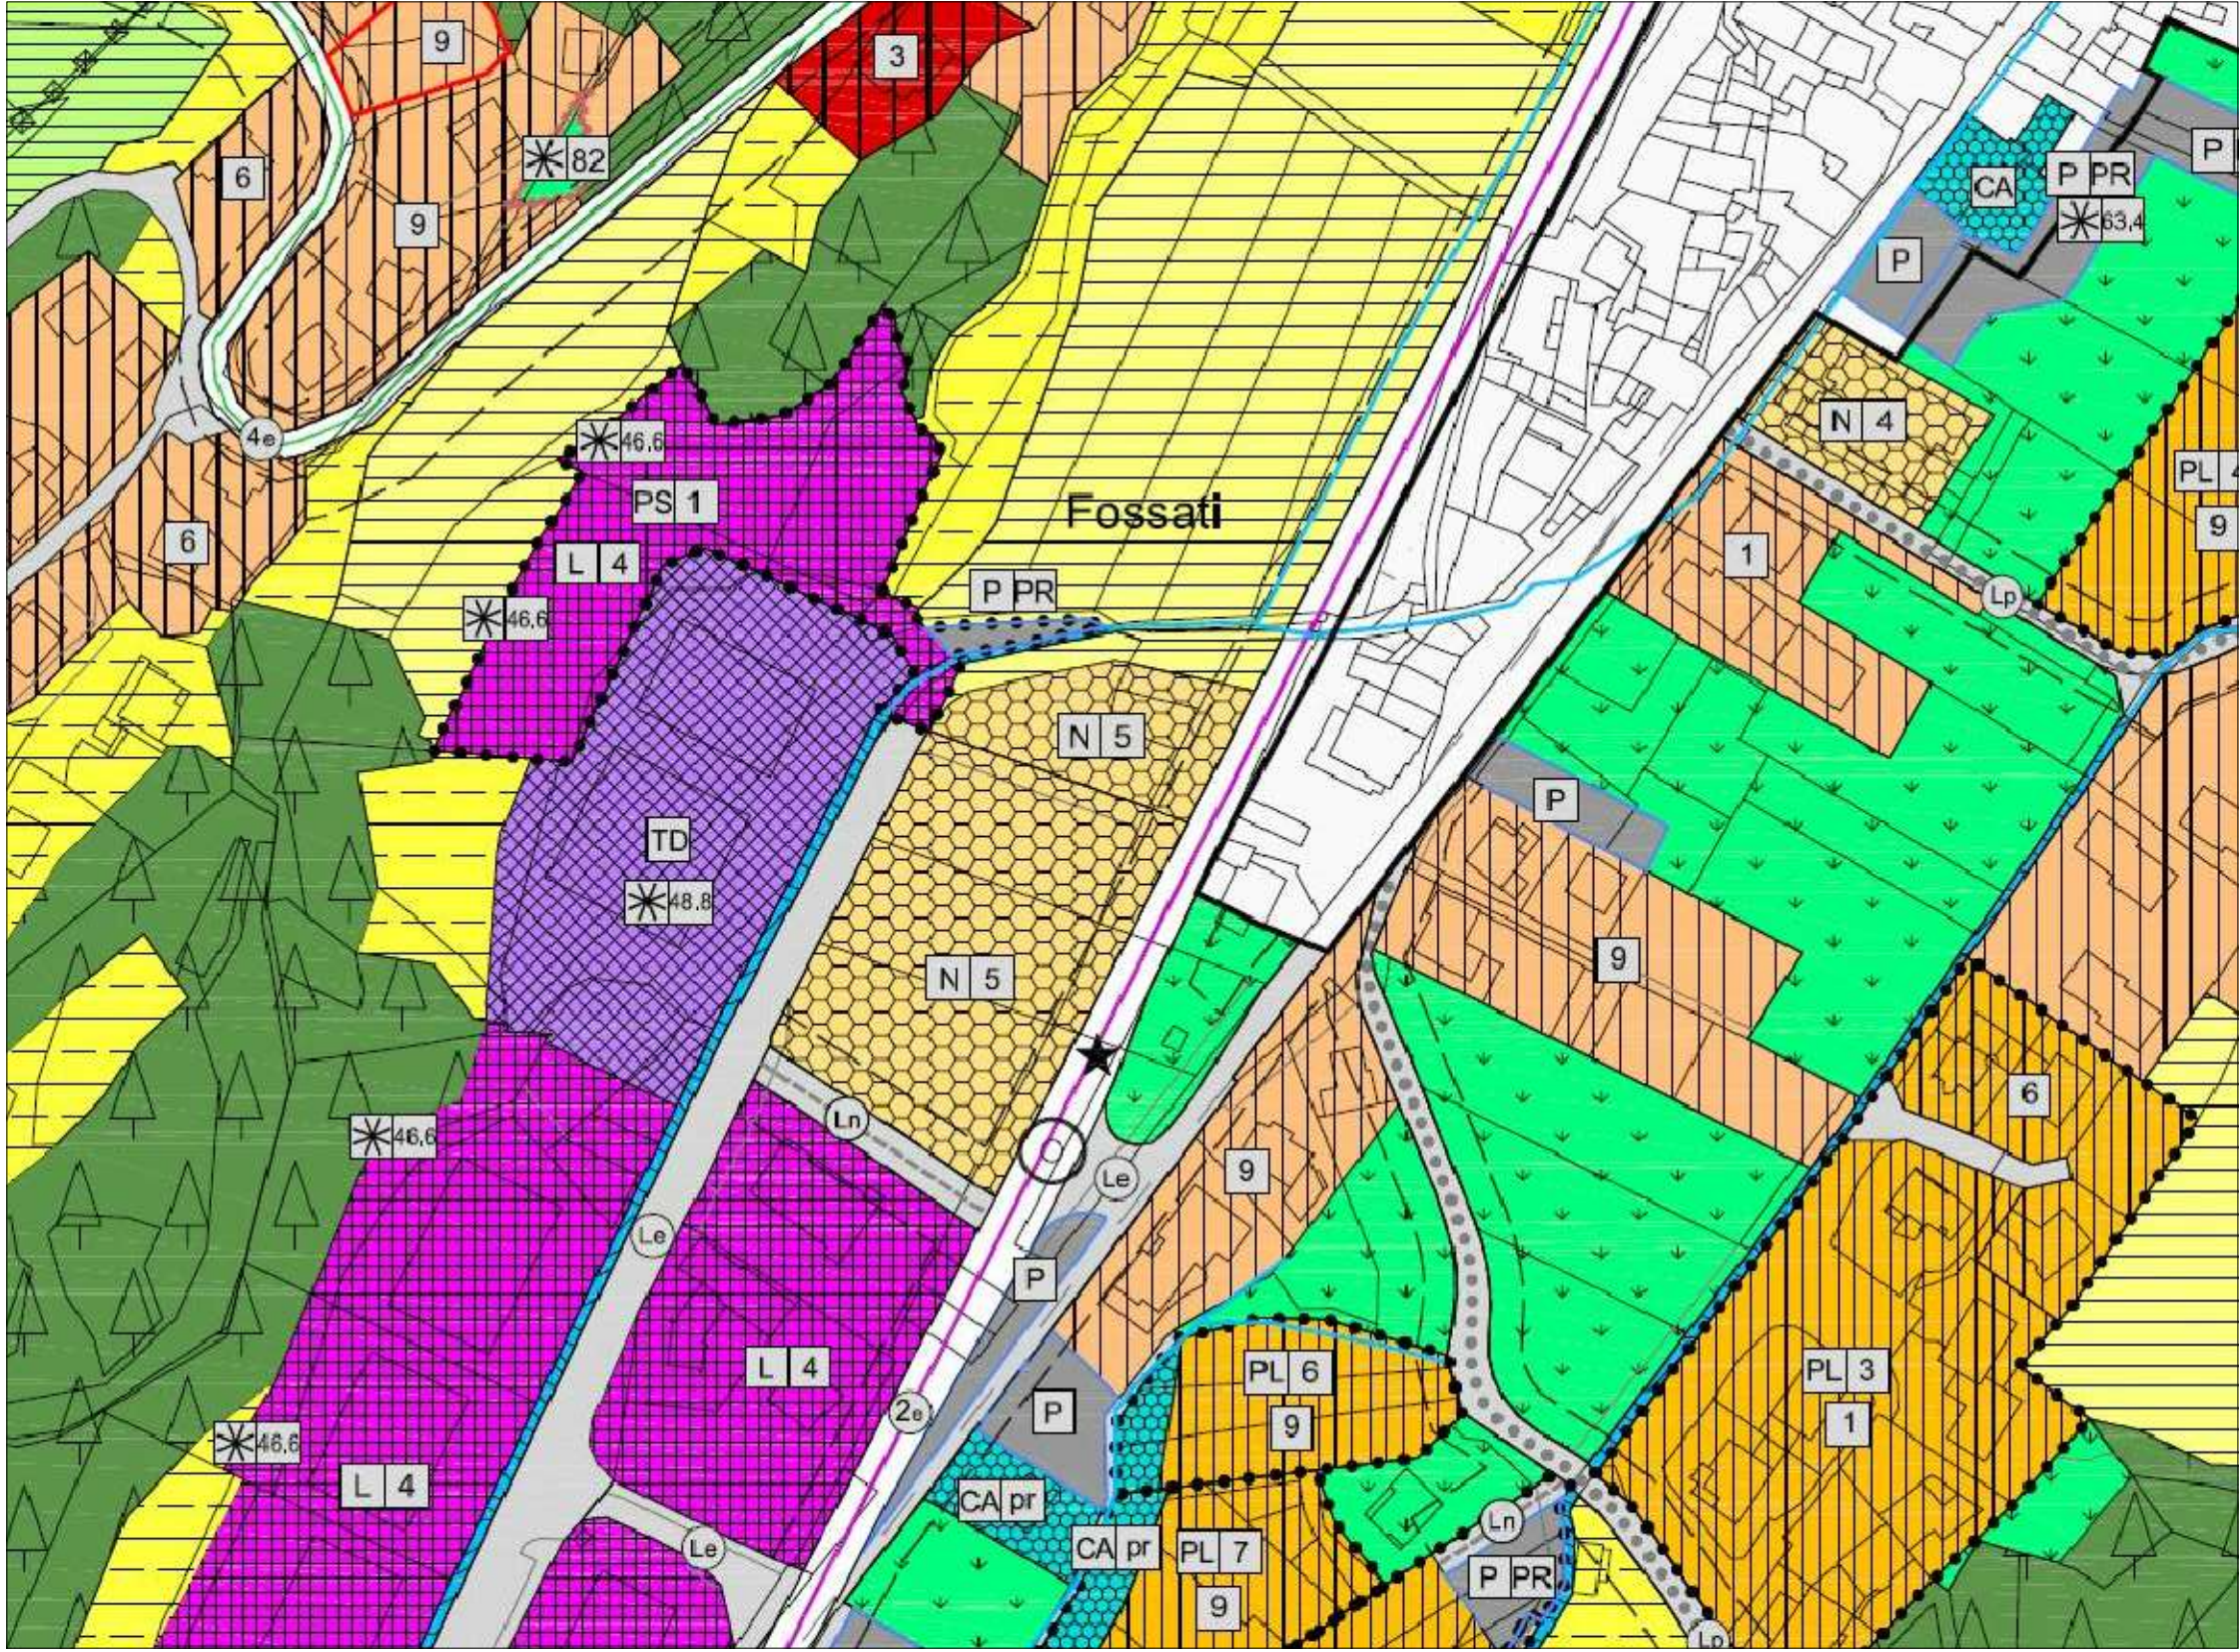

INSEDIAMENTI PRODUTTIVI				
D104	L	AREE PRODUTTIVE DEL SETTORE SECONDARIO DI INTERESSE LOCALE	art. 45, 46	
D104 Z601	48.6	AREE PRODUTTIVE CON SPECIFICO RIFERIMENTO NORMATIVO	art. 46,5	
D104 Z601	48.6	AREE PRODUTTIVE DEL SETTORE SECONDARIO DI INTERESSE LOCALE PER USI SPECIALI	art. 46 bis	
D121	N	AREE COMMERCIALI DI INTERESSE LOCALE	art. 47	
CARTIGLIO AREE PRODUTTIVE E COMMERCIALI				
1	RIFERIMENTO AL CARTIGLIO			
	a)	b)	c)	d)
	altezza edificio (m)	tipologia edilizia (A: tradizionale; B: a capannone)	lotto edificatorio minimo per le nuove costruzioni (mq)	rapporto massimo di copertura (Rc) (%)
1	12,00	A - B	1500	60
2	10,00	A - B	1000	60
3	9,00	A - B	1000	50
4	9,00	A - B	1000	40
5	9,50	A - B	1000	40

SUPERFICI PARTICELLE PRG

PARTICELLE INTERESSATE		SUPERFICIE CATASTALE (MQ) LOCALIZZATA IN		
		PIANO ATTUATIVO A FINI SPECIALI art. 5	AREA PRODUTTIVA CON SPECIFICA NORMATIVA art. 46.6	AREA TUTELA AMBIENTALE art. 15
AMBITO A	P.F. 678	2085	2085	3237
	P.F. 2393	49	49	49
	TOTALE R.C. MAX 40%	2134 853.60mq	2134	
AMBITO B	P.F. 679	1083	1083	1083
	P.F. 680/2	1558	1558	1558
	P.F. 2390	17	17	17
	P.F. 2391	80	80	80
	P.F. 2392	41	41	41
	TOTALE R.C. MAX 40%	2779 1111.60mq	2779	
AREA PUBBLICA	P.F. 665/3	83	83	83
	P.F. 2402	257	180	257
ROGIA AREA PUBBLICA	P.F. 2350/10	41	41	177
	P.F. 632/8	35	35	825

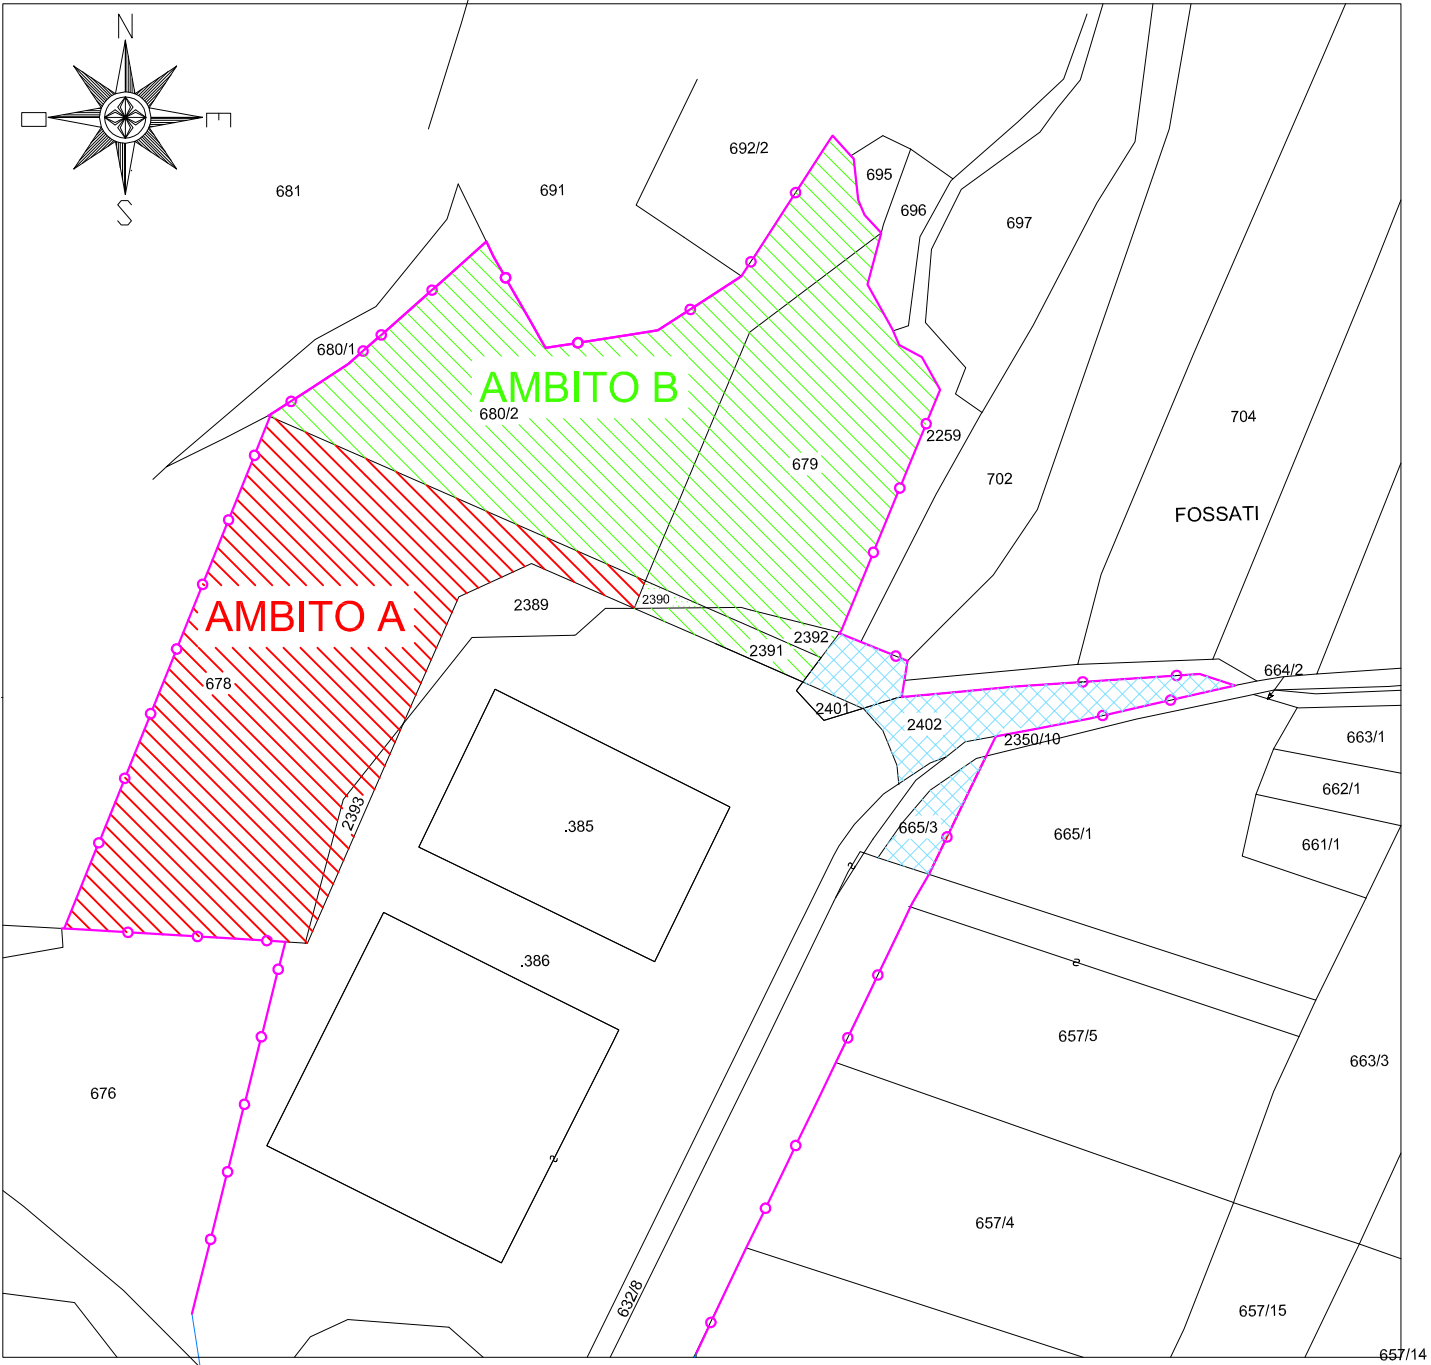

AREE PRODUTTIVE E COMMERCIALI - L4

altezza edificio:	9 m
tipologia edilizia:	A) tradizionale B) a capannone
lotto edificatorio minimo per nuove costruzioni:	1000 mq
rapporto massimo di copertura Rc:	40 %
rapporto massimo di copertura AMBITO A = (2134x0,40%)=	853.60mq
rapporto massimo di copertura AMBITO B = (2779x0,40%)=	1111.60 mq

EDILEMME S.a.s.
via al Monte Gazza (Lon) n. 7
38096 Vallelaghi (TN) Cell. 3383160167
P.IVA e C.F. 00519440226
Iscr. Reg. Imprese di Trento

GREEN SCAVI S.R.L.
Strada di Pedegaza (Ciago), 12 - 38096 Vallelaghi (TN)
CCIAA TN - Cod. Fisc. - P.IVA - 01677650226

Collegio Periti industriali e Periti Industriali Laureati Provincia di Trento
EDILIZIA
Per. Ind. Ivan Giovannini
ISCRIZIONE ALBO N°1901

ORDINE DEGLI INGEGNERI DELLA PROVINCIA DI TRENTO
DOTT. ING. DAVID GIOVANNINI
Ingegnere civile e ambientale, industriale e dell'informazione e iscritto al N. 2945 d'Albo - Sezione A degli Ingegneri

STUDIO TECNICO GIOVANNINI
PROGETTAZIONI EDILI, STRADALI, IDRAULICHE E CALCOLI S.
CONSULENZE TECNICHE, PIANI DI SICUREZZA
FRAZIONAMENTI-ACCATASTAMENTI-DIVISIONI E STIME

Per. Ind. Ivan Giovannini
Dott. Ing. Giovanni David
Via A. Rosmini 10
38042 Baselga di Pinè (Trento)
Tel. 3294916367
p.i. 01738980224
giovanniniivan@virgilio.it

COMMITTENTI: GREEN SCAVI S.R.L. - EDILEMME S.A.S.

COMUNE DI VALLELAGHI PROV. TRENTO

PROGETTO: PIANO ATTUATIVO LOCALITÀ FOSSATI
SULLE PP.FF. 2390-2391-2392-679-680/2-678 C.C. DI VEZZANO

DISEGNO: SUPERFICI E INDICI

tavola N

2