

FOTO 1 "AMBITO A-B"




FOTO 2 "AMBITO A"



FOTO 4 "ZONA ROGIA"



FOTO 3 "AMBITO B"

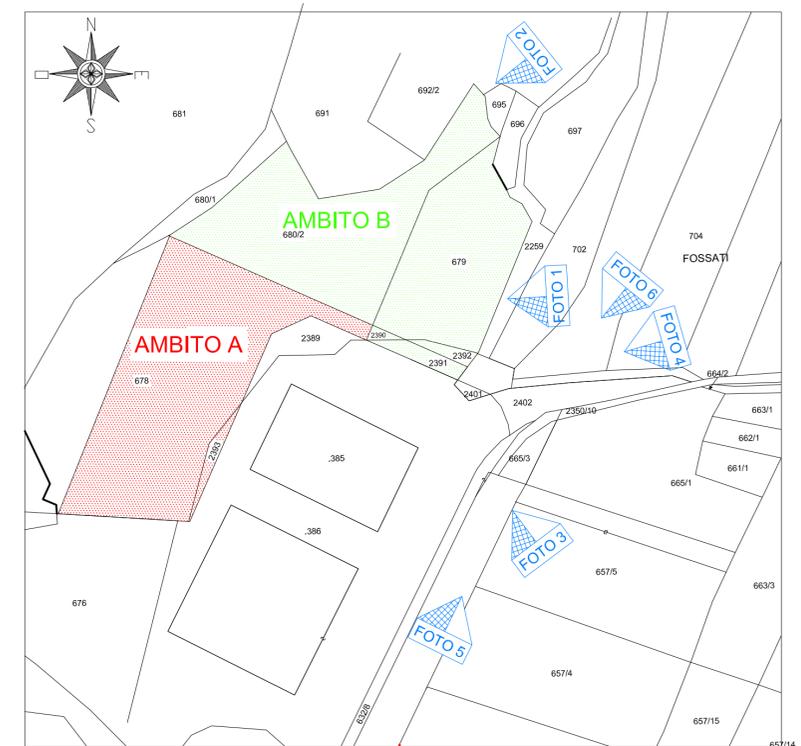


ESTRATTO MAPPA

FOTO 6 "ZONA ROGIA"



FOTO 5 "ZONA ROGIA"

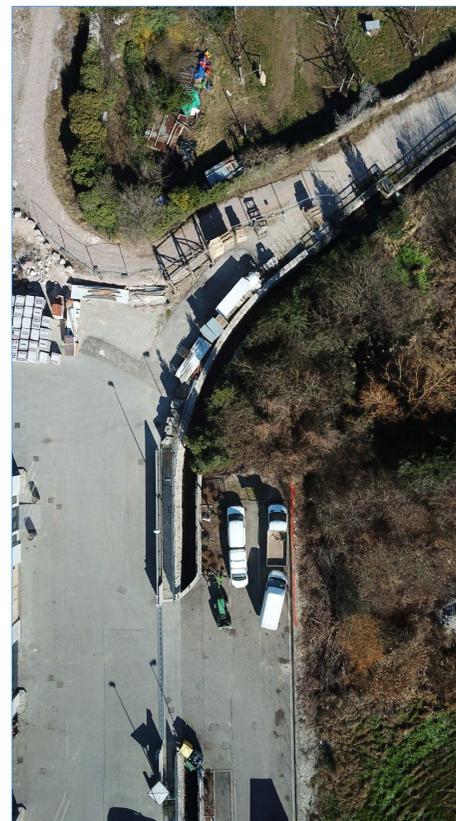

GREEN SCAVI S.R.L.
Strada di Pedegaza (Ciago), 12 - 38096 Vallelaghi (TN)
CCIAA TN - Cod. Fisc. - P. IVA - 01677650226



Collegio Periti Industriali e Periti
Industriali Laureati Provincia di Trento
EDILIZIA
Per. Ind. Ivan Giovanni
ISCRIZIONE ALBO N°1901

EDILEMME S.a.s.
via al Monte Gazza (Lon) n. 7
38096 Vallelaghi (TN) Cell. 3383160167
P.IVA e C.F. 00519440226
Iscr. Reg. Imprese di Trento

ORDINE DEGLI INGEGNERI
DELLA PROVINCIA DI TRENTO
DOTT. ING. DAVID GIOVANNINI
Ingegnere civile e ambientale, industriale e dell'informazione
Iscritto al N. 2945 d'Albo - Sezione A degli Ingegneri



STUDIO TECNICO GIOVANNINI
PROGETTAZIONI EDILI, STRADALI, IDRAULICHE E CALCOLI S.
CONSULENZE TECNICHE, PIANI DI SICUREZZA
FRAZIONAMENTI-ACCATASTAMENTI-DIVISIONI E STIME

P.ind. Giovanni Ivan
Dott. Ing. Giovanni David
Via A. Rosmini 10
38042 Baselga di Pine' Trento
Tel. 3294018367
p.i. 01738980224
giovanniivan@virgilio.it

COMMITTENTI: GREEN SCAVI S.R.L. - EDILEMME S.A.S.

COMUNE DI VALLELAGHI PROV. TRENTO

PROGETTO: PIANO ATTUATIVO LOCALITA' FOSSATI
SULLE PP.FF. 2390-2391-2392-679-680/2-678 C.C. DI VEZZANO

DISEGNO: DOCUMENTAZIONE FOTOGRAFICA

SCALA 1:200

tavola N
1