SEZIONI STATO DI FATTO - scala 1:200

AMBITO B

sezione d-d'

Scala H 1/1
Scala V 1/1
+374.00 s.l.m.

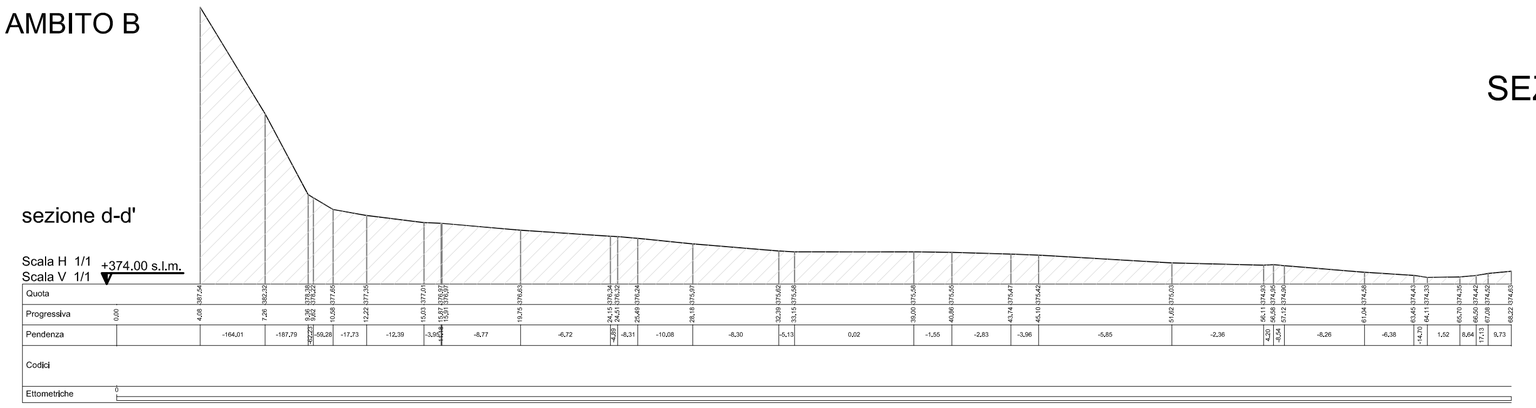

AMBITO B

sezione e-e'

Scala H 1/1
Scala V 1/1
+375.00 s.l.m.

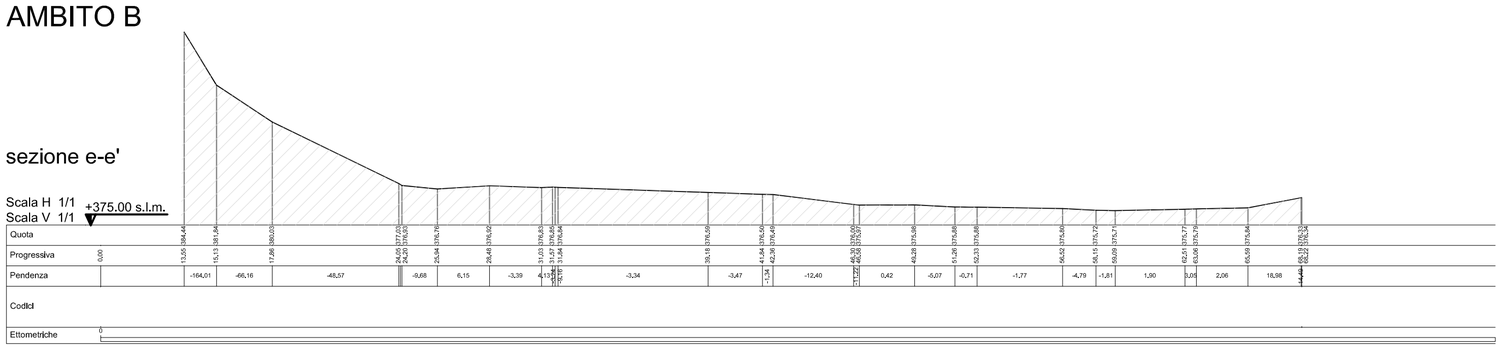

AMBITO B

sezione f-f'

Scala H 1/1
Scala V 1/1
+376.00 s.l.m.

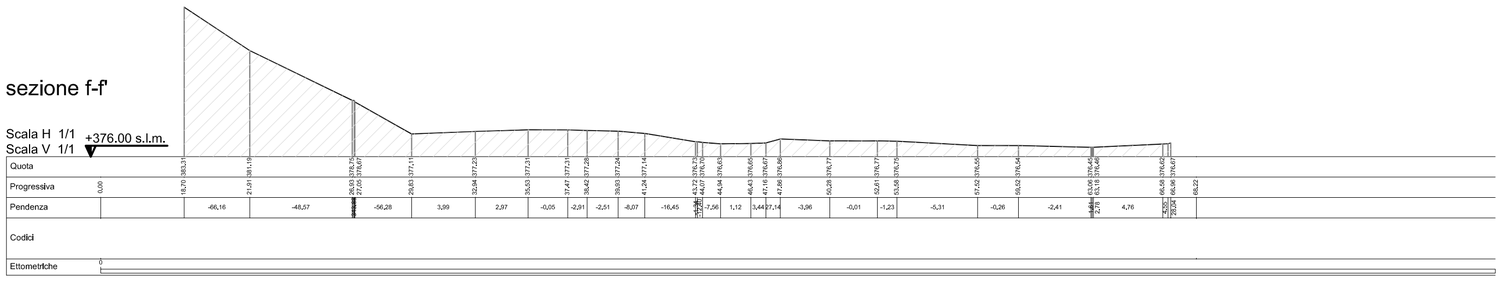

AMBITO B

sezione g-g'

Scala H 1/1
Scala V 1/1
+371.00 s.l.m.

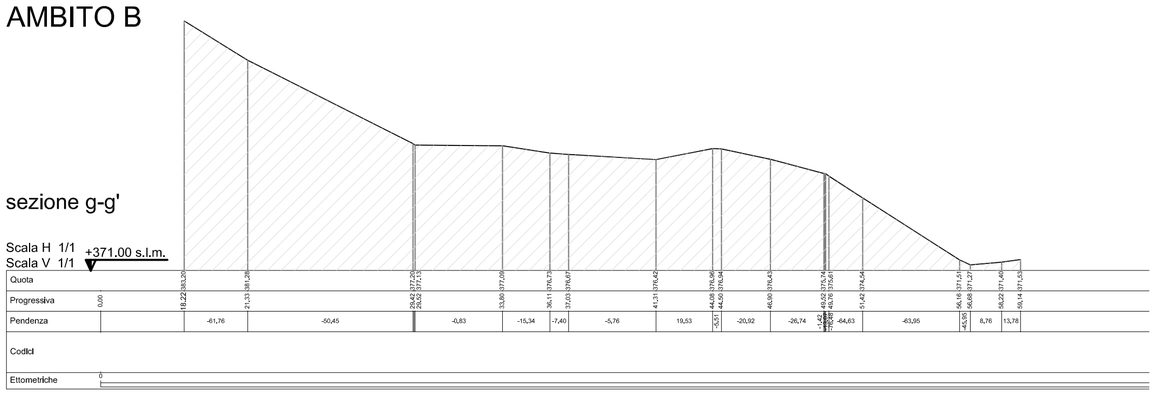

AMBITO B

sezione h-h'

Scala H 1/1
Scala V 1/1
+371.00 s.l.m.

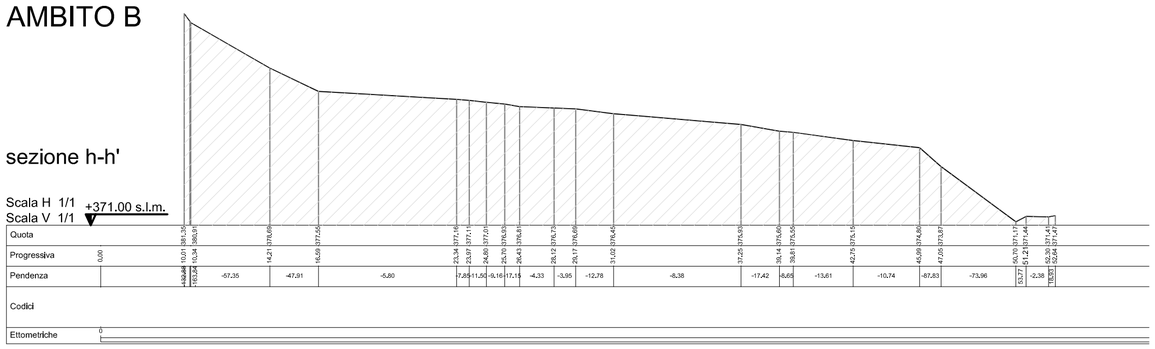

AMBITO B

sezione i-i'

Scala H 1/1
Scala V 1/1
+371.00 s.l.m.

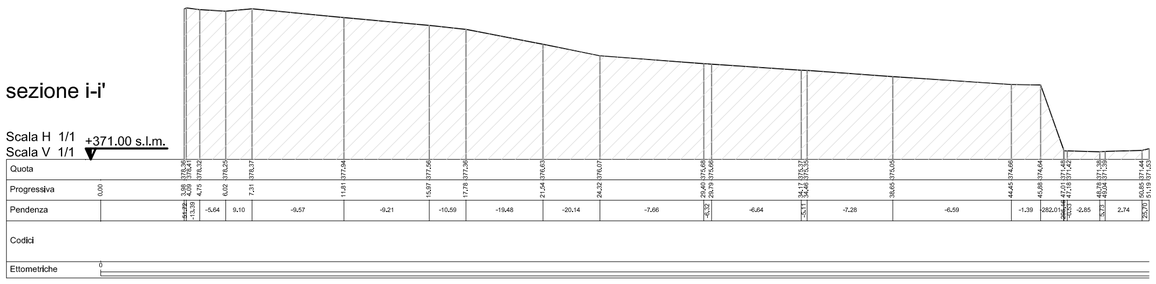

AMBITO A

sezione a-a'

Scala H 1/1
Scala V 1/1
+371.00 s.l.m.

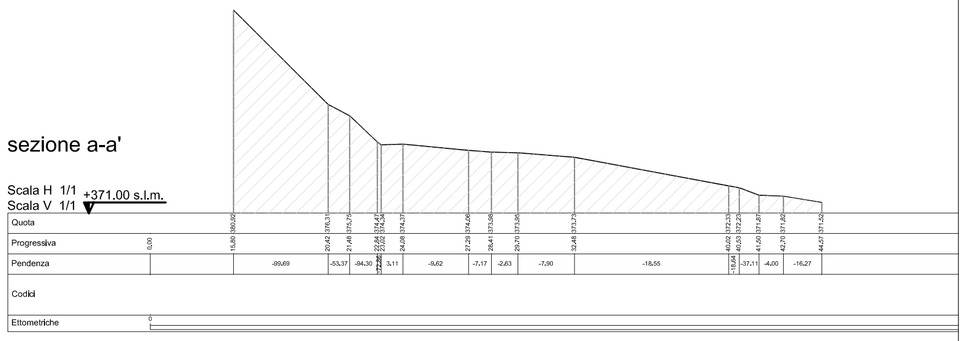

AMBITO A

sezione b-b'

Scala H 1/1
Scala V 1/1
+371.00 s.l.m.

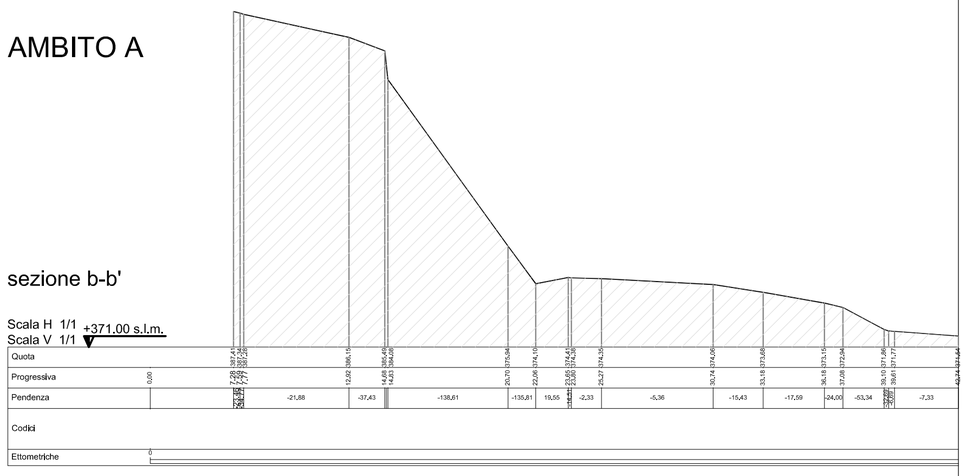

AMBITO A

sezione c-c'

Scala H 1/1
Scala V 1/1
+371.00 s.l.m.

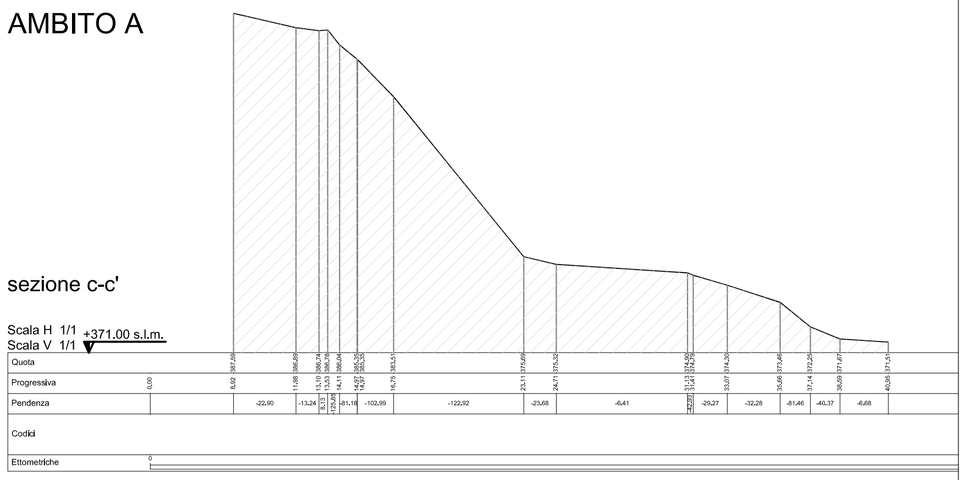

EDILEMME S.a.s.
via al Monte Gazza (Lon) n 7
38096 Vallelaghi (TN) Cell 3383160167
P.IVA e C.F. 00519440226
Iscr. Reg. Imprese di Trento

GREEN SCAVI S.R.L.
Strada di Pedegaza (Ciago), 12 - 38096 Vallelaghi (TN)
CCIAA TN - Cod. Fisc. - P. IVA - 01677650226
Green SCAVI E COSTRUZIONI

Collegio Periti Industriali e Periti Industriali Laureati Provincia di Trento
EDILIZIA
Per. Ind. Ivan Giovannini
ISCRIZIONE ALBO N°1901

ORDINE DEGLI INGEGNERI DELLA PROVINCIA DI TRENTO
DOTT. ING. DAVID GIOVANNINI
Ingegnere civile e ambientale, industriale e dell'informazione
Iscritto al N. 2945 d'Albo - Sezione A degli Ingegneri

STUDIO TECNICO GIOVANNINI
PROGETTAZIONI EDILI, STRADALI, IDRAULICHE E CALCOLI S.
CONSULENZE TECNICHE, PIANI DI SICUREZZA
FRAZIONAMENTI-ACCATASTAMENTI-DIVISIONI E STIME

P.ind. Giovannini Ivan
Dott. Ing. Giovannini David
Via A. Rosmini 10
38042 Baselga di Pine' Trento
Tel 3294018367
p.i 01738980224
giovanninilivan@virgilio.it

COMMITTENTI: GREEN SCAVI S.R.L. – EDILEMME S.A.S.

COMUNE DI VALLELAGHI PROV. TRENTO

PROGETTO: PIANO ATTUATIVO LOCALITA' FOSSATI
SULLE PP.FF.2390-2391-2392-679-680/2-678 C.C DI VEZZANO

DISEGNO: SEZIONI DI RILIEVO

SCALA 1:200

tavola N
4