



SEZIONE A-A- SCALA 1:100

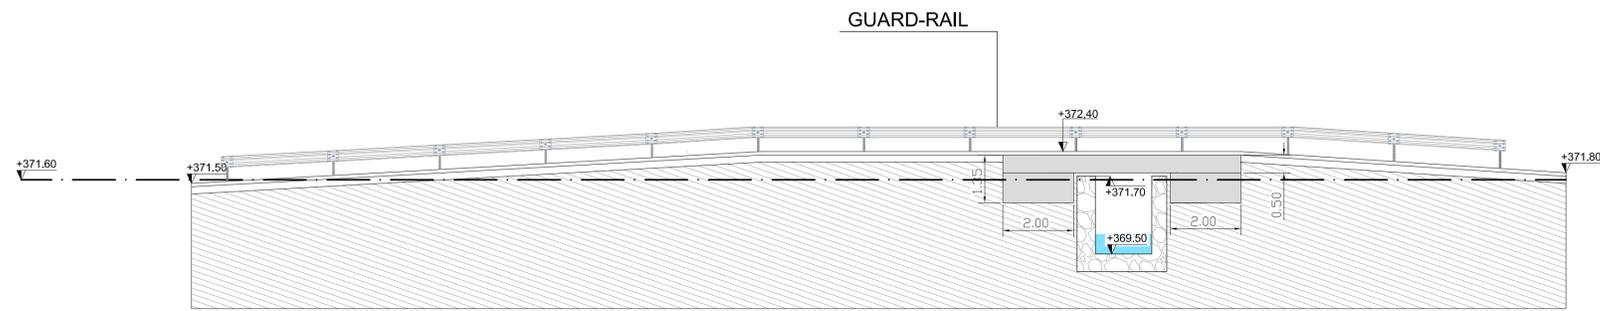


PARTICOLARE GUARD-RAIL SU PONTE SCALA 1:20


SEZIONE

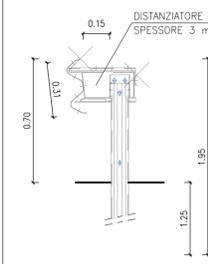



PROSPETTO

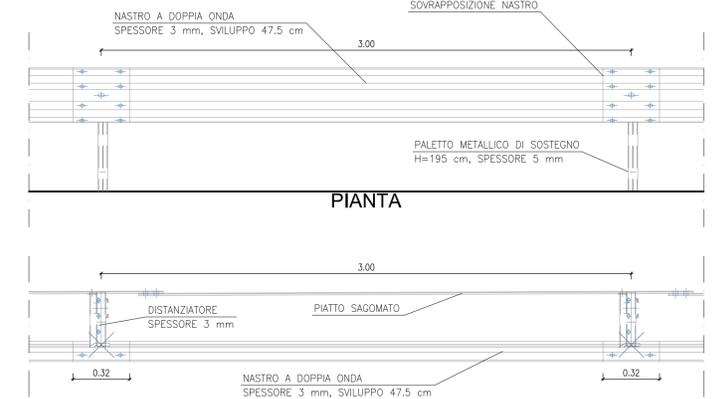

PLANIMETRIA DI PROGETTO SCALA 1:100

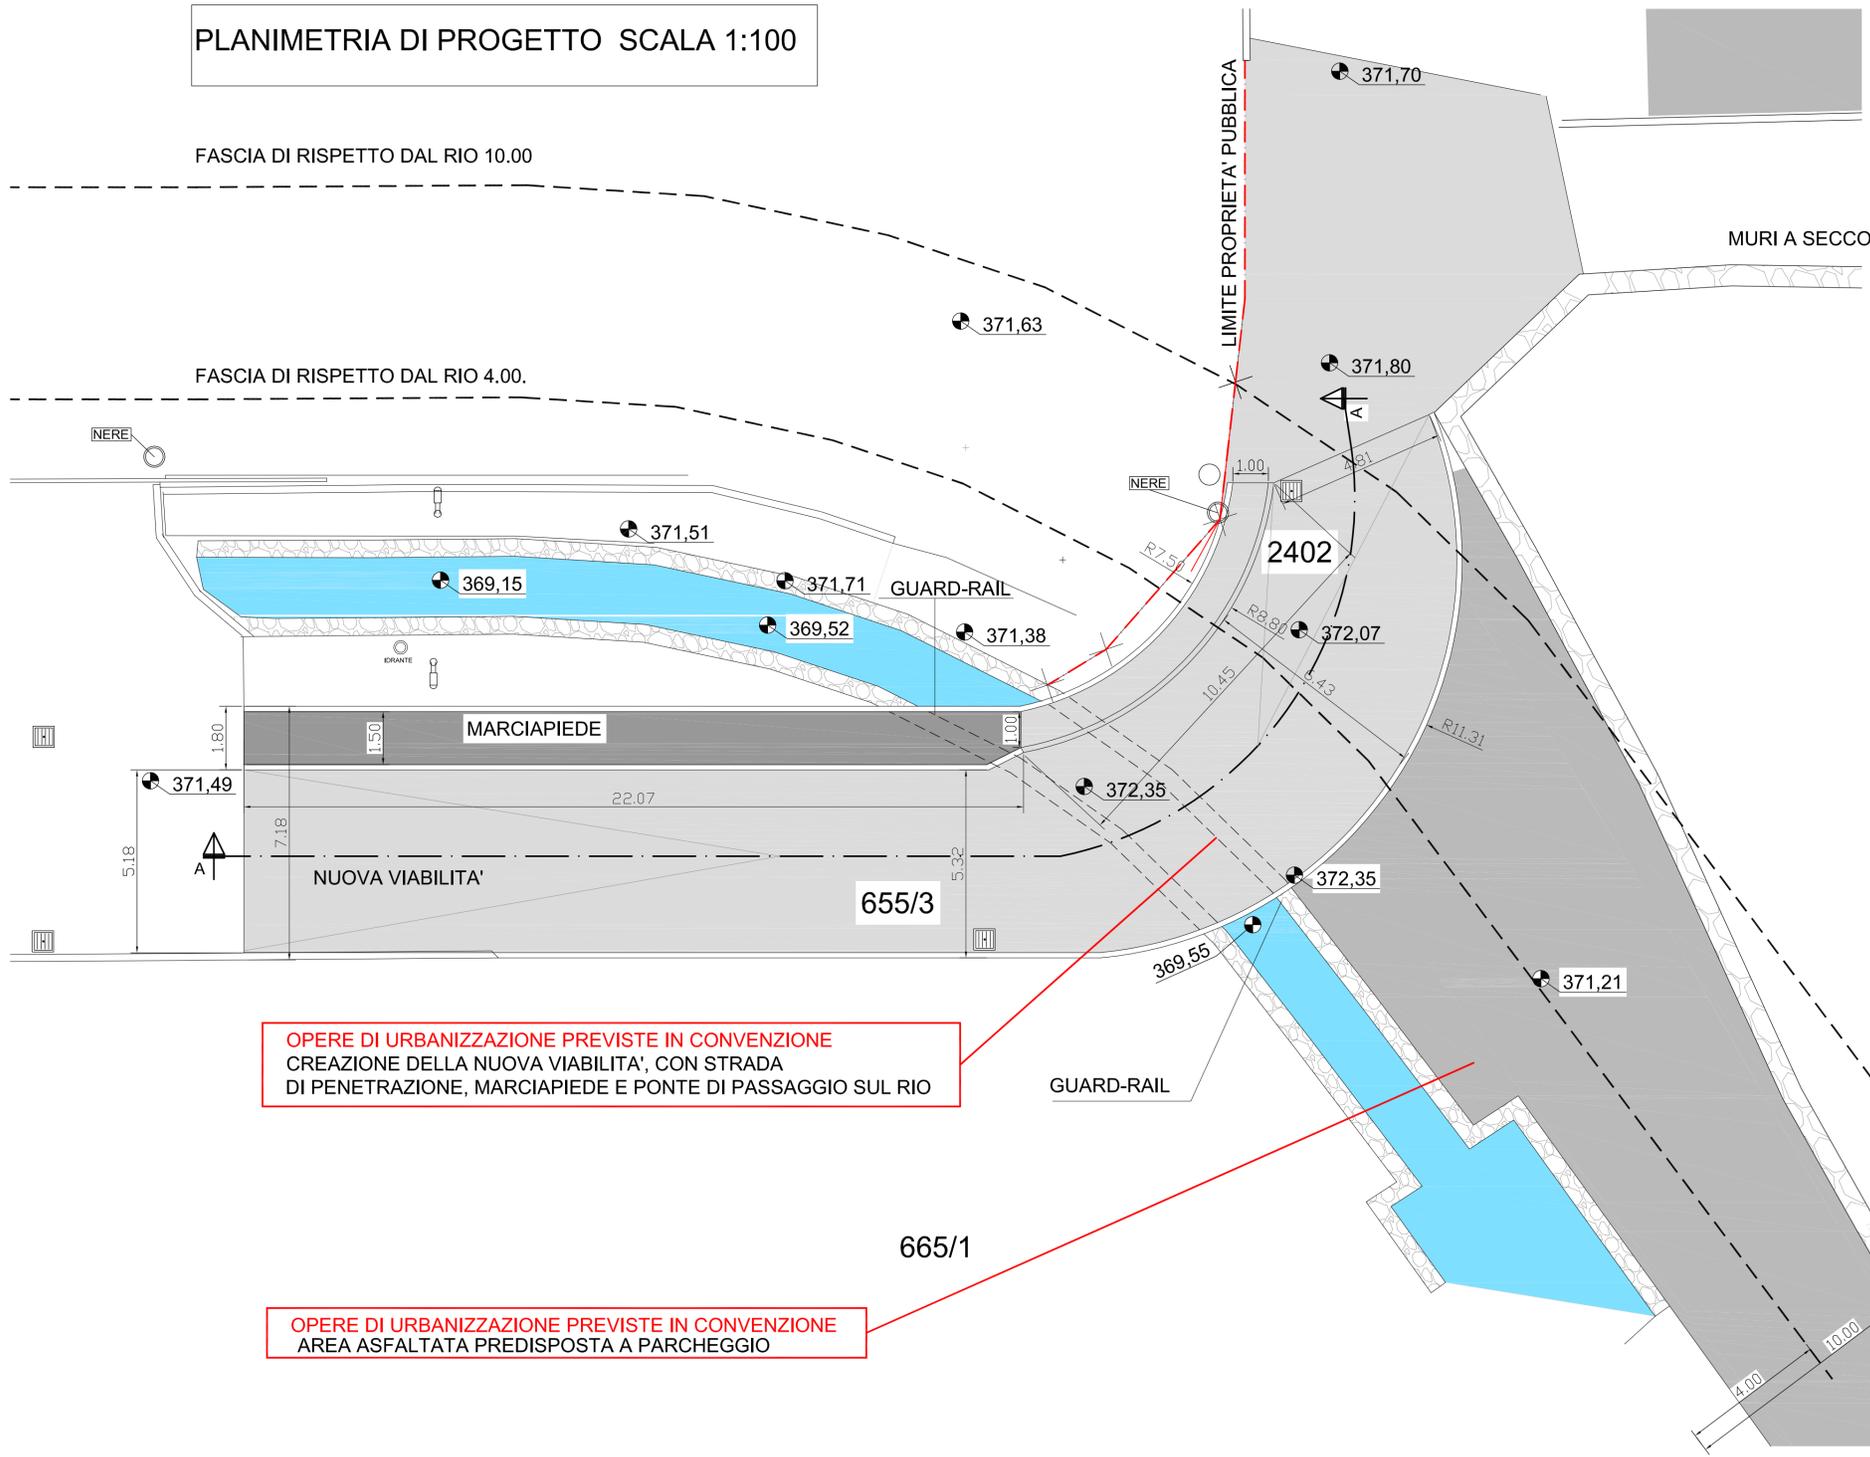

PARTICOLARE PONTE SCALA 1:50

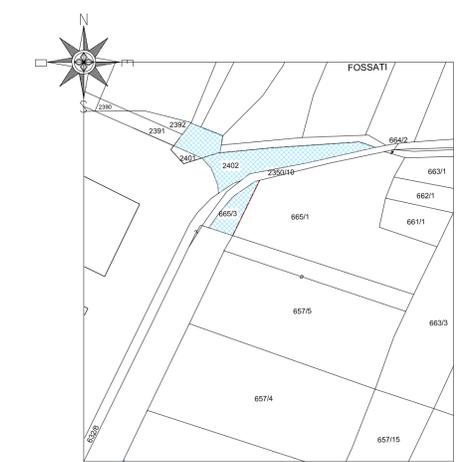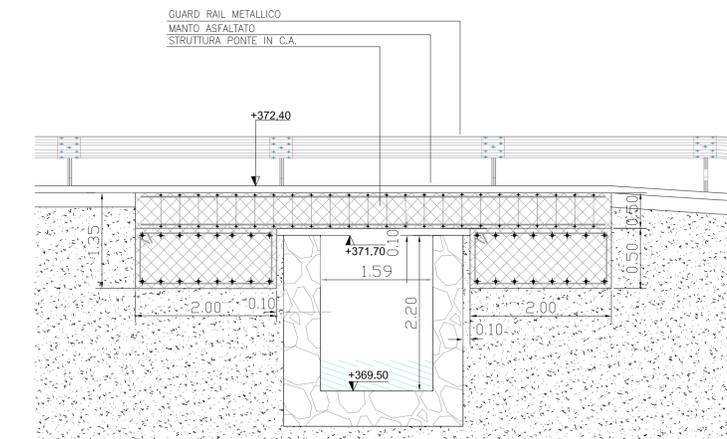

AREA OPERE DI URBANIZZAZIONE
GREEN SCAVI S.R.L.
 Strada di Pedegaza (Ciago), 12 - 38096 Vallelaghi (TN)
 CCIAA TN - Cod. Fisc. - P. IVA - 01677650226

OPERE DI URBANIZZAZIONE PREVISTE IN CONVENZIONE
 CREAZIONE DELLA NUOVA VIABILITA', CON STRADA
 DI PENETRAZIONE, MARCIAIEDE E PONTE DI PASSAGGIO SUL RIO

OPERE DI URBANIZZAZIONE PREVISTE IN CONVENZIONE
 AREA ASFALTATA PREDISPOSTA A PARCHEGGIO

Collegio Periti Industriali e Periti Industriali Laureati Provincia di Trento
 EDILIZIA
 Per. Ind. **Ivan Giovannini**
 ISCRIZIONE ALBO N° 1901

ORDINE DEGLI INGEGNERI DELLA PROVINCIA DI TRENTO
 EDILIZIA
DOTT. ING. DAVID GIOVANNINI
 Ingegnere civile ambientale, industriale e dell'informazione
 Iscritto al N. 2945 d'Albo - Sezione A degli Ingegneri

EDILEMME S.a.s.
 via al Monte Gazza (Lon) n. 7
 38096 Vallelaghi (TN) Cell. 3383160167
 P.IVA e C.F. 00519440226
 Iscr. Reg. Imprese di Trento

STUDIO TECNICO GIOVANNINI
 PROGETTAZIONI EDILI, STRADALI, IDRAULICHE E CALCOLI S.
 CONSULENZE TECNICHE, PIANI DI SICUREZZA
 FRAZIONAMENTI-ACCATASTAMENTI-DIVISIONI E STIME

P. Ind. Giovannini Ivan
 Dott. Ing. Giovannini David
 Via A. Rosmini 10
 38042 Basolga di Pine' Trento
 Tel. 3294016367
 p.i. 01738980224
 giovanninivan@virgilio.it

COMMITTENTI: GREEN SCAVI S.R.L. - EDILEMME S.A.S.
 COMUNE DI VALELAGHI PROV. TRENTO
 PROGETTO: PIANO ATTUATIVO LOCALITA' FOSSATI
 SULLE PP.FF. 2390-2391-2392-679-680/2-678 C.C. DI VEZZANO
 DISEGNO: OPERE DI URBANIZZAZIONE
 SCALA 1:200
 tavola N. **6**