

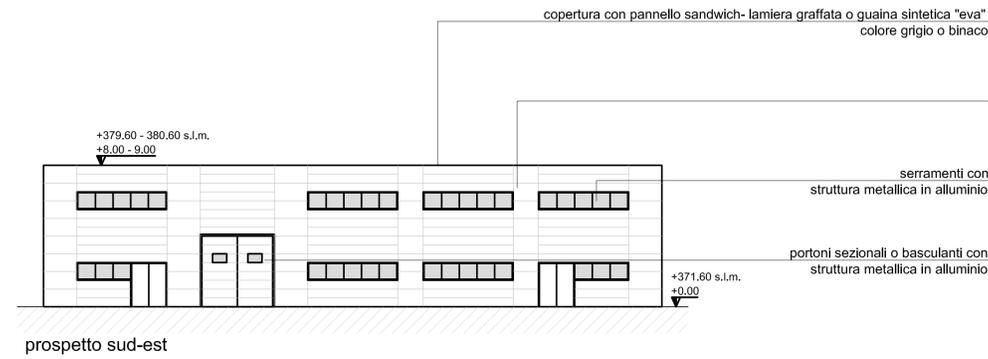
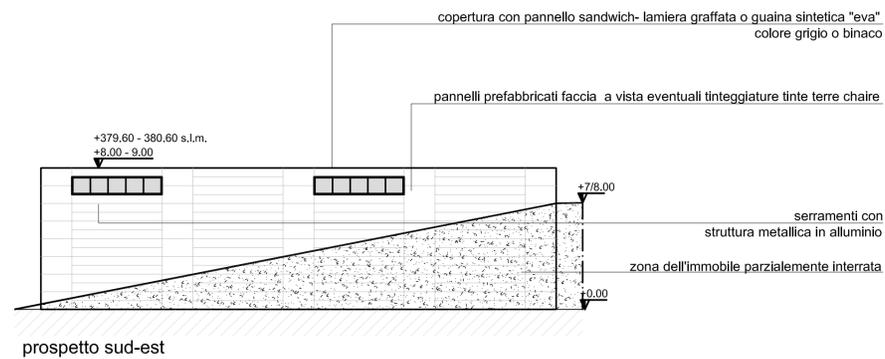
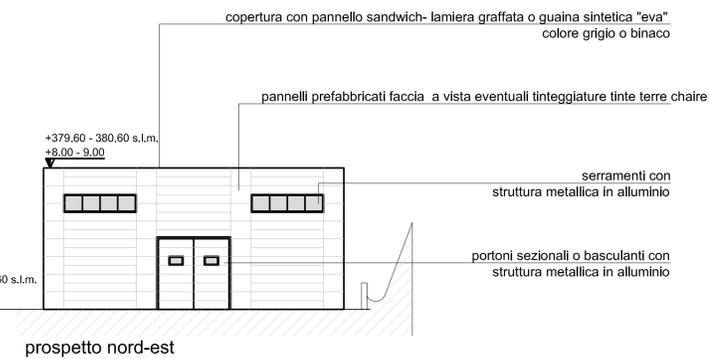
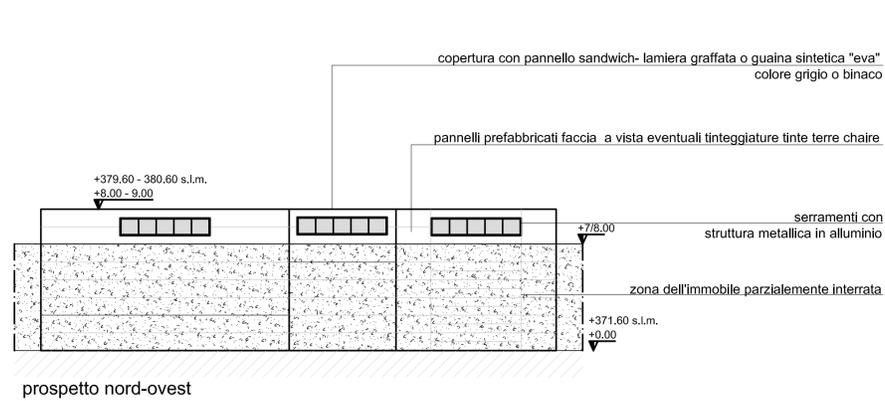
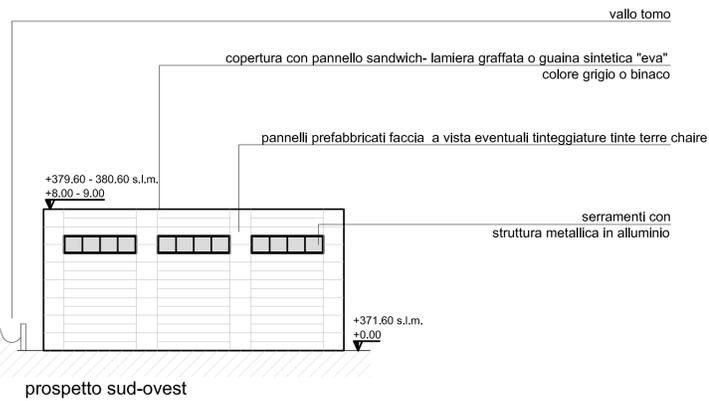
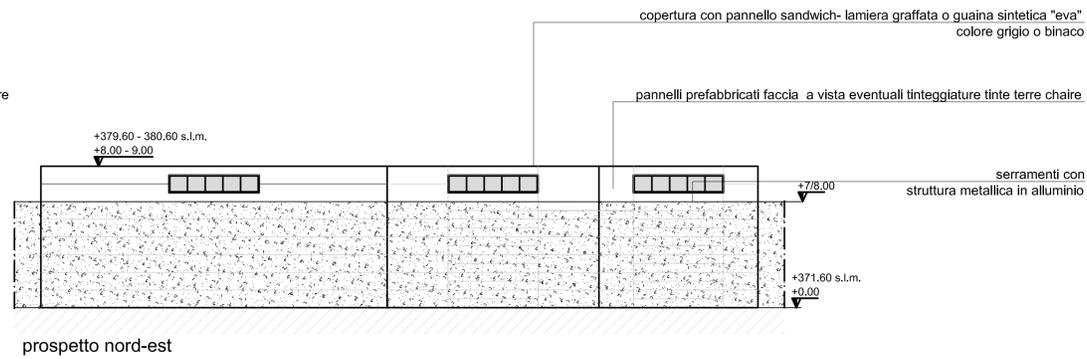


PROSPETTI STATO DI PROGETTO - scala 1:200

AMBITO A

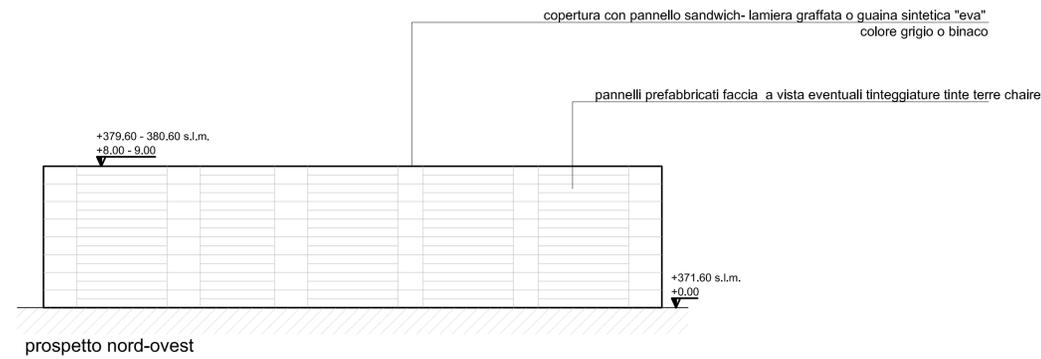

AMBITO B

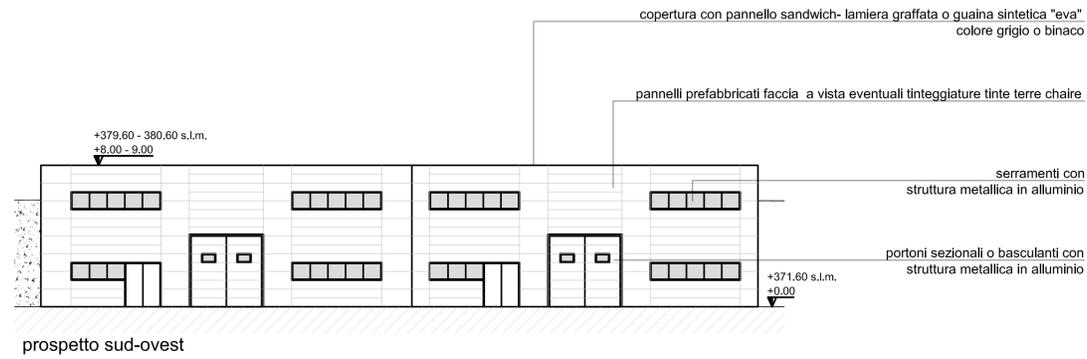

LE DIMENSIONI DEGLI IMMOBILI SONO INDICATIVE
E PUR MANTENENDO LE INDICAZIONI DI MASSIMA
SUGLI INGOMBRI PLANI-VOLUMETRICI E DI FORMA
QUESTI ELEMENTI VERRANNO DEFINITI IN MANIERA
PUNTUALE AL MOMENTO DELLA PREDISPOSIZIONE
DEL TITOLO EDILIZIO

GREEN SCAVI S.R.L.
Strada di Pedegazza (Cagno), 12 - 38096 Valledaghi (TN)
CCIAA TN - Cod. Fisc. - P. IVA - 0167750226



EDILEMME S.a.s
via al Monte Gazza (Lon) n. 7
38096 Valledaghi (TN) Cell. 3383160167
PIVA e C.F. 00519440226
Iscr. Reg. Imprese di Trento

Collegio Periti Industriali e Periti
Industriali Laureati Provincia di Trento
EDILIZIA
Per. Ind. Ivan Giovannini
ISCRIZIONE ALBO N°1901

ORDINE DEGLI INGEGNERI
DELLA PROVINCIA DI TRENTO
DOTT. ING. DAVID GIOVANNINI
Ingegnere civile, ambientale, industriale e dell'informazione
Iscritto al N. 2945 d'Albo - Simone A. degli Ingegneri



STUDIO TECNICO GIOVANNINI
PROGETTAZIONI EDILI, STRADALI, IDRAULICHE E CALCOLI S.
CONSULENZE TECNICHE, PIANI DI SICUREZZA
FRAZIONAMENTI-ACCATASTAMENTI-DIVISIONI E STIME

P. Ind. Giovannini Ivan
Dott. Ing. Giovannini David
Via A. Rosmini 10
38042 Basolga di Pine' Trento
Tel. 3294816367
p.i. 01738890224
giovanniniivan@virgilio.it

COMMITTENTI: GREEN SCAVI S.R.L. - EDILEMME S.A.S.

COMUNE DI VALELAGHI PROV. TRENTO

PROGETTO: PIANO ATTUATIVO LOCALITA' FOSSATI
SULLE PP.FF. 2390-2391-2392-679-680/2-678 C.C. DI VEZZANO

DISEGNO: TAVOLA TIPOLOGICA
PROSPETTI

SCALA 1:200

tavola N
8