PROSPETTI

PROSPETTO NORD-OVEST

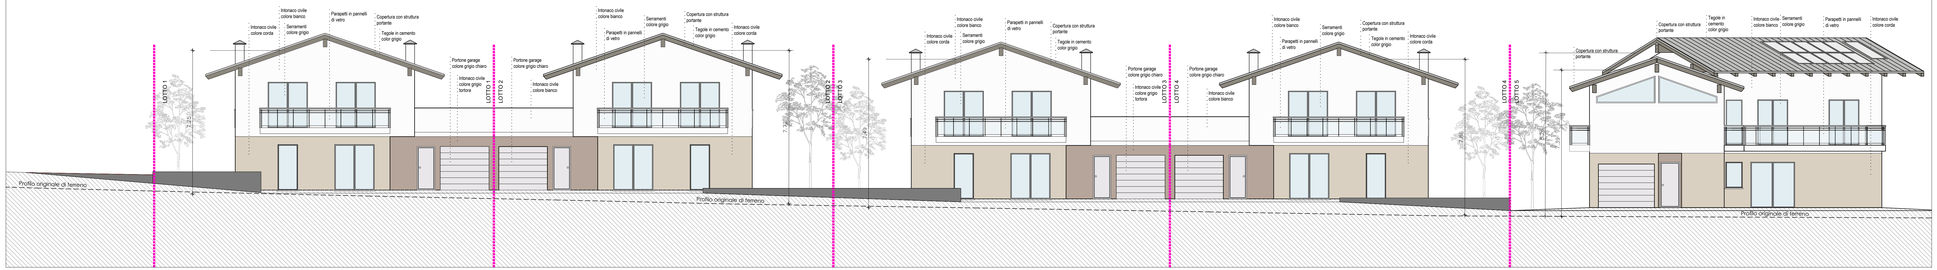

PROSPETTO SUD-EST

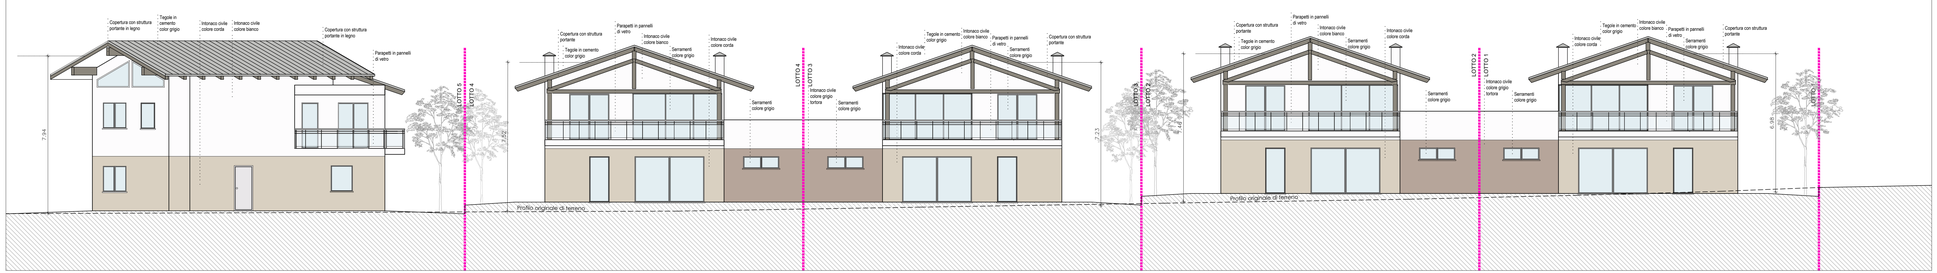

ABACO MATERIALI:

- SERRAMENTI:
TINTA : Grigio
MATERIALI: - Legno
- Legno-Alluminio
- Alluminio

- TINTE ESTERNE:
PARTI SCURE: - colore grigio tortora o altro similare (zone garage)
- color corda o similare (zona piano terra)
PARTI CHIARE: colore bianco o similare (zona primo piano)

- MANTO DI COPERTURA:
Tegole in cemento color grigio

- LATTONERIE:
TINTA : Grigio
MATERIALI: Lamiera preverniciata o altro materiale

- LEGNO COPERTURE:
Verniciato grigio

- RIVESTIMENTO A CAPPOTTO TERMICO

MATTEO SOMMADOSSI
ANGELA ZAMPEDRI
LUISA PEDRINI

STUDIO TECNICO ASSOCIATO

INGEGNERI
Via Cesare n°22
38096 Pavoeglio di Valleloghi
tel/fax 0461340075

TIMBRO

PROGETTO

PIANO DI LOTTIZZAZIONE
PL8
pp.ff. 221/1/2/5/6/7 - 222/1/2 C.C. Vezzano

ELABORATO MODIFICATO SECONDO INDICAZIONI DELLA C.P.C. VALLE DEI LAGHI d.d. 30/07/2019

COMMITTENTE
Natural Living s.r.l.
Sig.ra Chemelli Liliana

OGGETTO
STATO DI PROGETTO:
PROSPETTO NORD-OVEST
PROSPETTO SUD-EST

N.° 8

DATA Febbraio 2020

SCALA 1:200