SEZIONI

SEZIONE 9-9

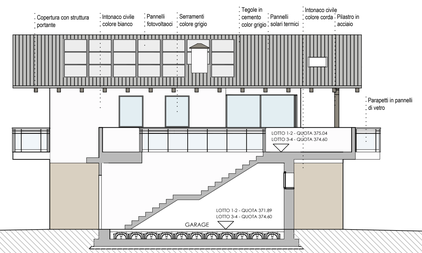

SEZIONE 10-10

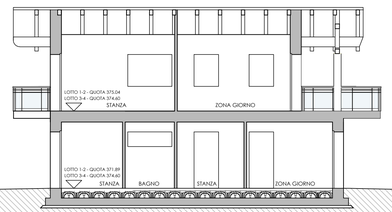

SEZIONE 11-11

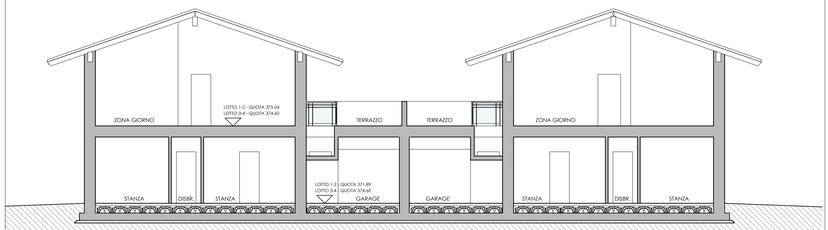

SEZIONE 12-12

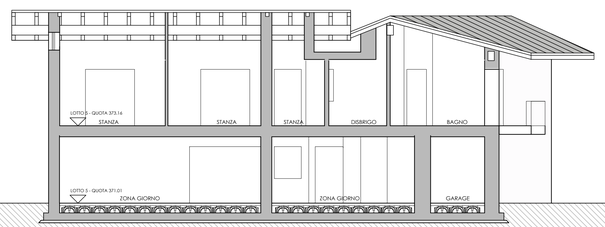

SEZIONE 13-13

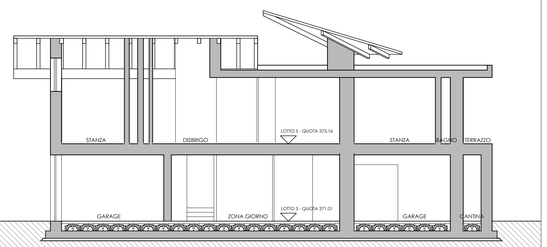

MATTEO SOMMADOSSI
ANGELA ZAMPEDRI
LUISA PEDRINI

STUDIO TECNICO ASSOCIATO

INGEGNERI
Via Castin n°22
38096 Fraveggio di Vallelaghi
tel/fax 0461340075

TIMBRO

PROGETTO

PIANO DI LOTTIZZAZIONE
PL8
pp.ff. 221/1/2/5/6/7 - 222/1/2 C.C. Vezzano

ELABORATO MODIFICATO SECONDO INDICAZIONI DELLA C.P.C. d.d. 30/07/2019

COMMITTENTE

Natural Living s.r.l.
Sig.ra Chemelli Liliana

DATA Febbraio 2020

SCALA 1:200

OGGETTO

STATO DI PROGETTO:
SEZIONI

N°

11