




LEGENDA

- | | |
|--------------------------------|-----------------------------|
| INGOMBRO VOLUMI | COPERTURA CURVA |
| PARCHEGGI COPERTI DA PENSILINA | COPERTURA MONOFALDA |
| TETTO PIANO | DIREZIONE PENDENZA FALDE |
| COPERTURA A FALDE | COLMO COPERTURE A DUE FALDE |

N.B. La direzione delle falde nell'area oggetto di lottizzazione è indicativa del generale senso di orientamento previsto per l'area e non vincolante dal punto di vista tipologico.

ESTRATTO P.R.G.

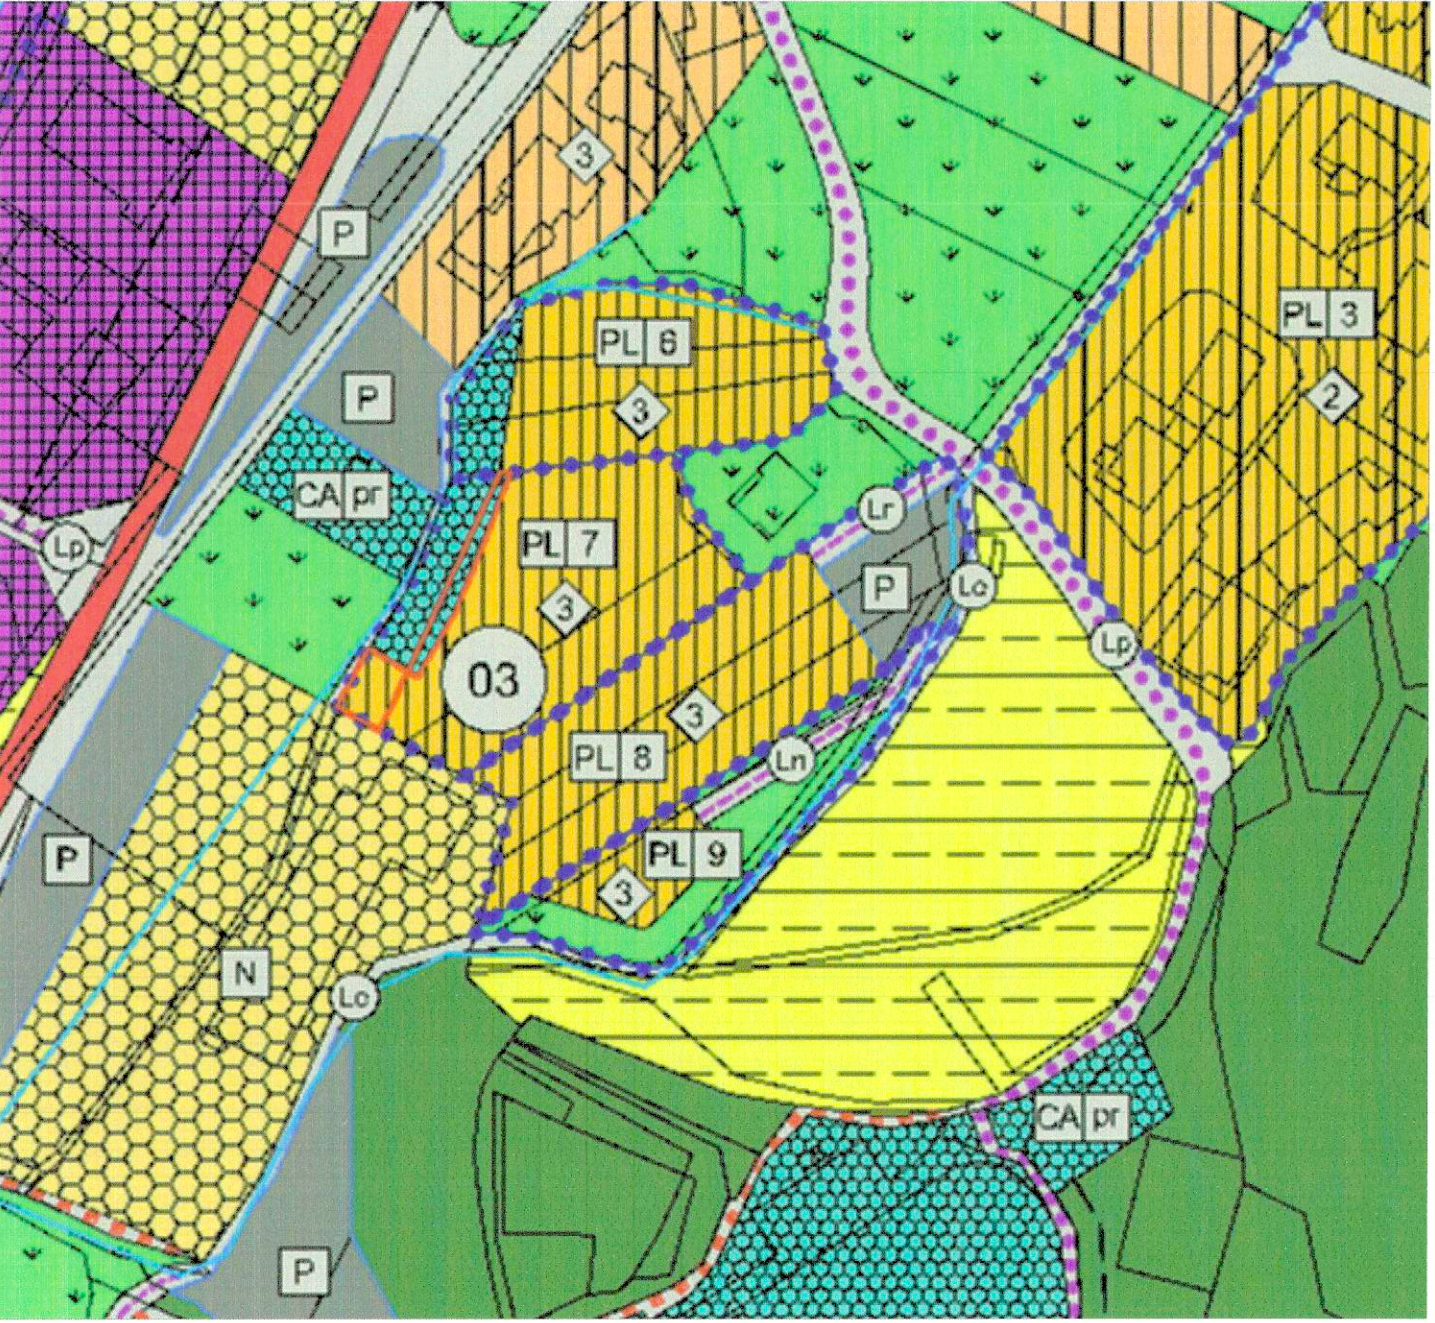

25 GEN. 2016

COMUNITÀ DELLA VALLE DEI LAGHI
Commissione per la Pianificazione territoriale
e il Paesaggio (CPLP)

in data - 3 FEB 2016

AUTORIZZATO
con prescrizioni

VISTO IL SEGRETARIO DELLA COMMISSIONE

COMUNE DI VALLELAGHI
AREA 2 - SERVIZI TECNICI E DEL TERRITORIO
n. 10 d.d. 18/01/2017
IL RESPONSABILE AREA 2 - SERVIZI
TECNICI E DEL TERRITORIO
dott. Claudio Baldassarri

COMUNE Vezzano	PROVINCIA Trento
 STUDIO TECNICO GIOVANNINI	Progettazione civile e stradale, calcoli statici, impianti, rilievi topografici, stime, certificazione energetica, consulenze tecniche, frazionamenti, accatastamenti, sicurezza nei cantieri, successioni.
ing. David Giovannini Rizzolaga Via A. Rosmini 10 38042 Bassolga di Pinè (TN) tel. 3472807771 P.I. 01942810229 giovannindavid@virgilio.it	
PROGETTO DEFINITIVO	SCALA Varie
Progetto lottizzazione - paesaggistica - Località Vezzano P.P.fond. 224 - 224/1 - 224/2 - 224/3 - 224/4 - 224/5 - 224/6 - 224/7 - 224/9 - 224/10 C.C. VEZZANO	DATA 11/01/2016
OGGETTO Planimetria di inquadramento	DISEGNATO David Giovannini
COMMITTENTE Ser. Tol. Per. Amel. C. Maccaria Per. Ag. del.	CONTROLLATO David Giovannini
TIMBRO DOT. ING. DAVID GIOVANNINI Pia. 11/01/2016 - 11/01/2016 Scal. 1:500 - 1:1000 - 1:2000	TAV 01