



Passaggio autorizzato con Concessione Servizio Gestioni Patrimonio e Logistica n° S165/2015/3.12/26-14

Tratto di roggia superato a mezzo di intervento autorizzato dal Servizio Bacini Montani con Concessione n° S138/U088/2014/241561


LEGENDA

- | AMBITO (A) | AMBITO (B) |
|---|---|
| INGOMBRO VOLUMI | PAVIMENTAZIONE VIABILITA' |
| PAVIMENTAZIONI CARRABILI | VIABILITA' E ACCESSI CARRABILI |
| VERDE PRIVATO | POSTI AUTO |
| POSTI AUTO PRIVATI ESTERNI COPERTI DA PENSILINA | SUPERAMENTO ROGGIA CON GRIGLIATO METALLICO (come da autorizzazione Bacini Montani) |
| PAVIMENTAZIONI ACCESSI E CAMMINAMENTI PEDONALI | VIABILITA' DI ACCESSO (come da autorizzazione Servizio Patrimonio) |
| AREA PER POSIZIONAMENTO BIDONI DIFFERENZIATA | PIAZZALE CARRABILE E PEDONALE ESISTENTE A.P.T. VEZZANO |
| PERCORSO PEDONALE delimitato da cordolo con altezza di 2cm rispetto al piano stradale | PERCORSO PEDONALE delimitato da cordolo con altezza di 2cm rispetto al piano stradale |
| | DIREZIONE PENDENZA FALDE |
| | COLMO COPERTURE A DUE FALDE |

N.B. La direzione delle falde nell'area oggetto di lottizzazione è indicativa del generale senso di orientamento previsto per l'area e non vincolante dal punto di vista tipologico.

AMBITI LOTTIZZAZIONE

Si specifica che sia per l'ambito A che per il B seguirà una fase successiva di progettazione. Questa seconda fase prevede una definizione dettagliata dei rispettivi ambiti che sarà presentata nuovamente alla Commissione Paesaggistica della Comunità di Valle dei Laghi ed in seguito ai preposti uffici Comunali.
Altra specifica necessaria riguarda l'accesso all'area, che risulta essere garantito da un passaggio attraverso il piazzale pedonale/carrabile dell'A.P.T. a mezzo di autorizzazione n° S165/2015/3.12/26-14 rilasciata dal Servizio Gestioni Patrimonio e Logistica della Provincia di Trento e il successivo attraversamento della roggia consentito a mezzo di concessione del Servizio Bacini Montani n° S138/U088/2014/241561.

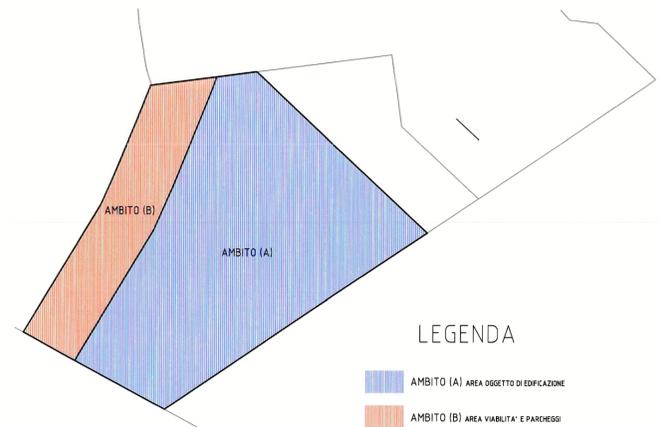

LEGENDA

- AMBITO (A) AREA OGGETTO DI EDIFICAZIONE
- AMBITO (B) AREA VIABILITA' E PARCHEGGI



SCHEMA ACCESSI

25 GEN. 2016

COMUNE DI VALLELAGHI
AREA 2 - SERVIZI TECNICI E DEL TERRITORIO
Allegato alla delibera della Giunta Comunale n. 10 d.d. 18/01/2017
IL RESPONSABILE AREA 2 - SERVIZI TECNICI DEL TERRITORIO
Ing. David Giovanni

COMUNE Vezzano	PROVINCIA Trento
STUDIO TECNICO GIOVANNINI Progettazione civile e stradale, calcoli statici, impianti, rilievi topografici, stime, certificazione energetica, consulenze tecniche, frazionamenti, accatastamenti, sicurezza nei cantieri, successioni. Ing. David Giovanni Rizzolaga Via A. Rosmini 10 38042 Basiglio di Pine (TN) tel. 3472607771 P.I. 01942610229 giovannidevid@virgilio.it	
PROGETTO DEFINITIVO	SCALA 1:250
Progetto lottizzazione - paesaggistica - Località Vezzano P.P.fond. 224 - 224/1 - 224/2 - 224/3 - 224/4 - 224/5 - 224/6 - 224/7 - 224/9 - 224/10 C.C. VEZZANO	DATA 12/01/2016
OGGETTO Planimetria lottizzazione	DISEGNATO David Giovanni
COMMITTENTE 	CONTROLLATO David Giovanni
TIMBRO 	