


SEZIONE A-A

si specifica che i profili tipologici riportati nella sezione sono puramente indicativi della possibile posizione dei fabbricati nell'area e ritenuti non vincolanti sia come sagoma che come ordine di posizionamento.

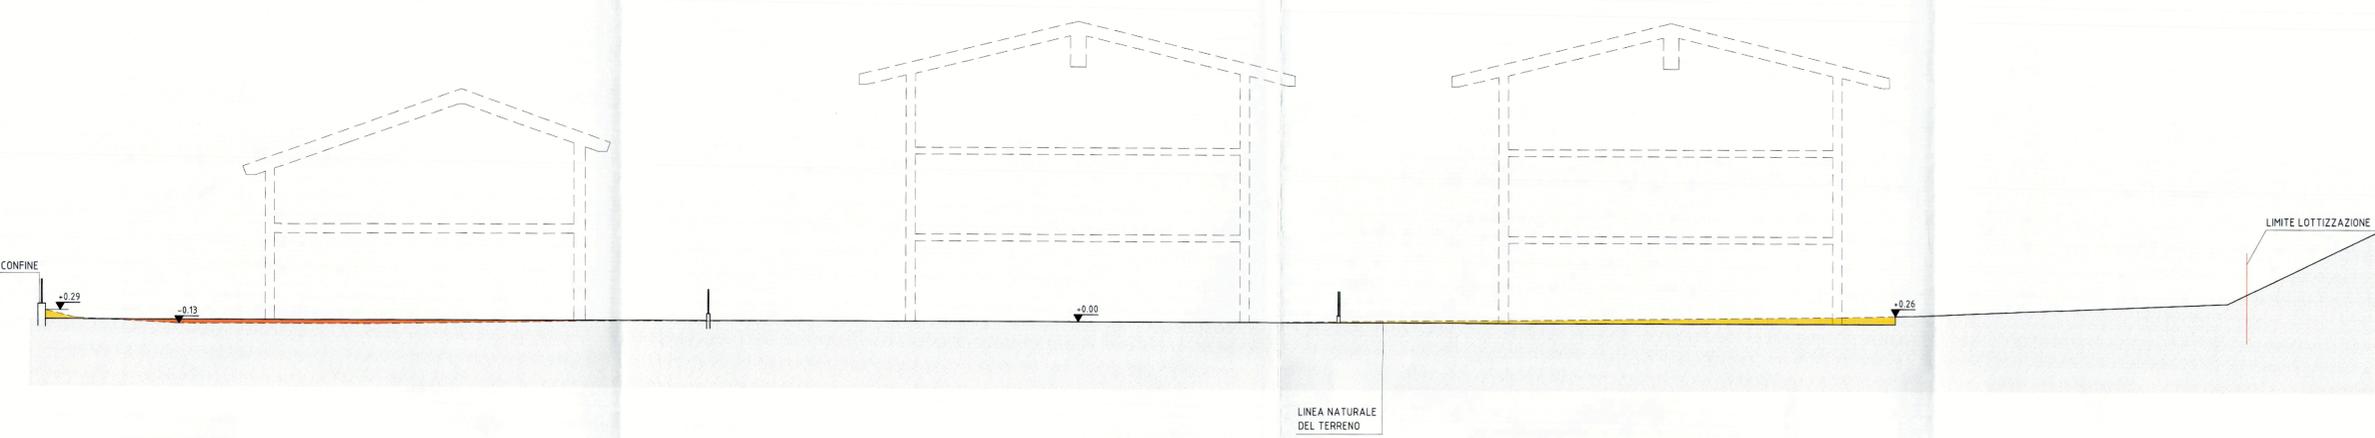


POSIZIONE SEZIONI A-A - B-B - C-C - D-D - E-E



SEZIONE B-B

si specifica che i profili tipologici riportati nella sezione sono puramente indicativi della possibile posizione dei fabbricati nell'area e ritenuti non vincolanti sia come sagoma che come ordine di posizionamento.

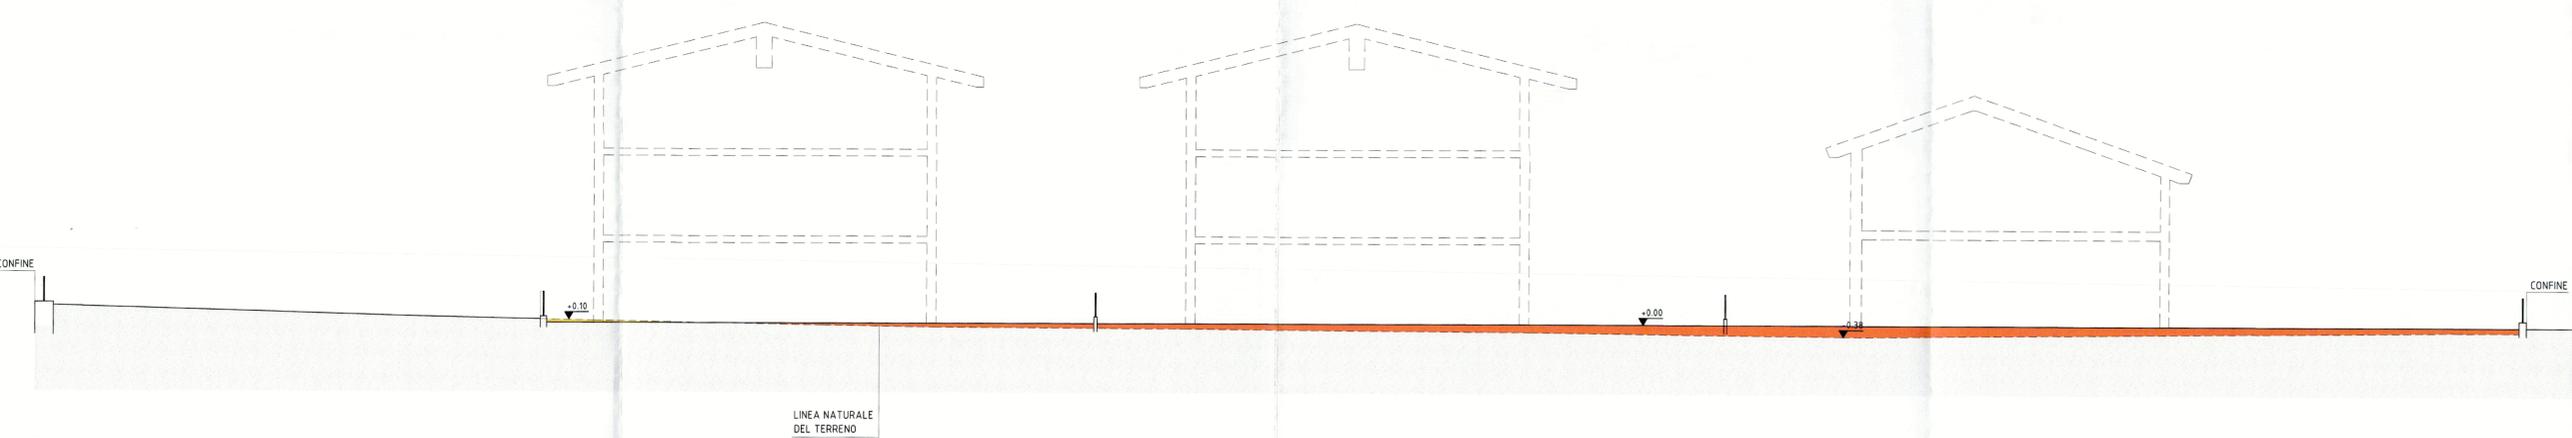

25 GEN. 2016

COMUNITA' DELLA VALLE DEI LAGHI
Commissione per la Pianificazione Territoriale
e il Paesaggio (C.P.T.)
in data - 3 FEB 2016

COMUNE DI VALLELAGHI
AREA 2 - SERVIZI TECNICI E DEL TERRITORIO
Allegato alla delibera della Giunta Comunale
n. 10 d.d. 18/01/2017
IL RESPONSABILE AREA 2 - SERVIZI
TECNICI E DEL TERRITORIO
dott. Claudio Baldicci

AUTORIZZATO
con prescrizioni
VISTO IL SEGRETARIO DELLA COMMISSIONE
Votazione



COMUNE Vezzano	PROVINCIA Trento
STUDIO TECNICO GIOVANNINI Progettazione civile e stradale, calcoli statici, impianti, rilievi topografici, stime, certificazione energetica, consulenze tecniche, frazionamenti, accatastamenti, sicurezza nei cantieri, successioni. ing. David Giovanni Rizzolaga Via A. Raimoni 10 38042 Basega di Pinè (TN) tel. 3472807771 P.I. 01942610229 giovannidavid@virgilio.it	
PROGETTO DEFINITIVO	SCALA 1:100
Progetto lottizzazione - paesaggistica - Località Vezzano P.P.fond. 224 - 224/1 - 224/2 - 224/3 - 224/4 - 224/5 - 224/6 - 224/7 - 224/9 - 224/10 C.C. VEZZANO	DATA 12/01/2016
OGGETTO Sezioni A-A e B-B	DISEGNATO David Giovanni
COMMITTENTE <i>Sez. S. R. Daniele R. Medaia per Angelo B.</i>	CONTROLLATO David Giovanni
TIMBRO STUDIO TECNICO GIOVANNINI ing. David Giovanni Rizzolaga Via A. Raimoni 10 - 38042 Basega di Pinè (TN) - Tel. 3472807771	TAV 05