



SEZIONE A-A - scala 1:50

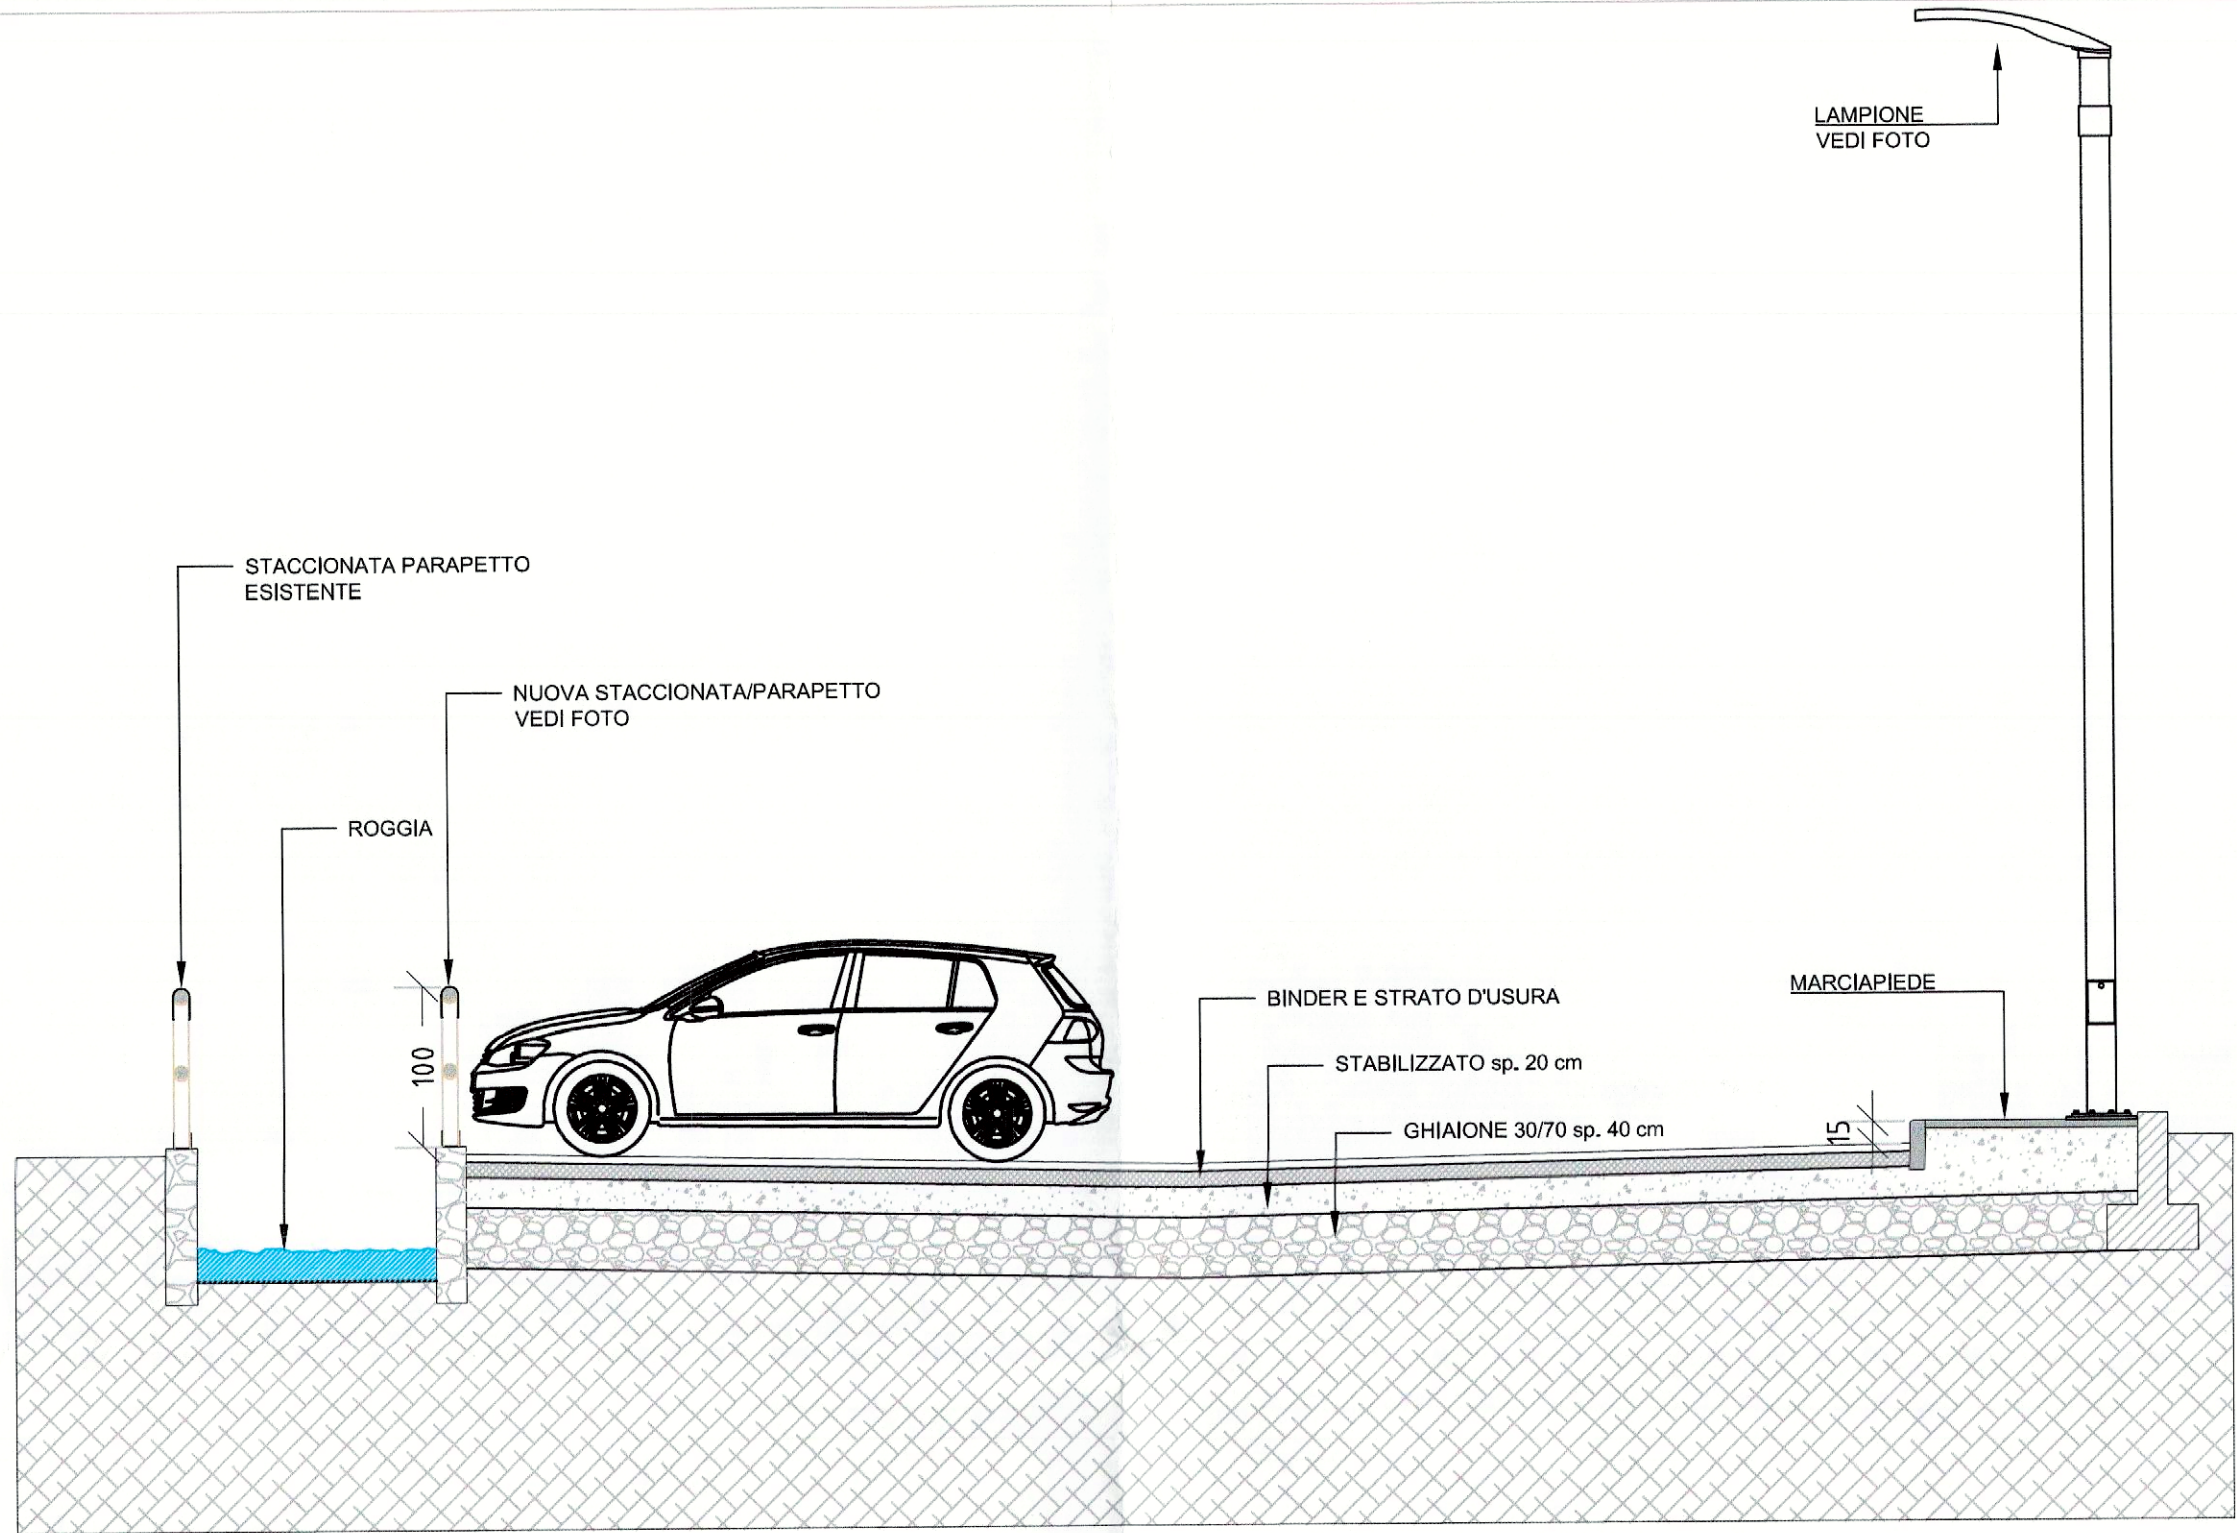


ESTRATTO PRG

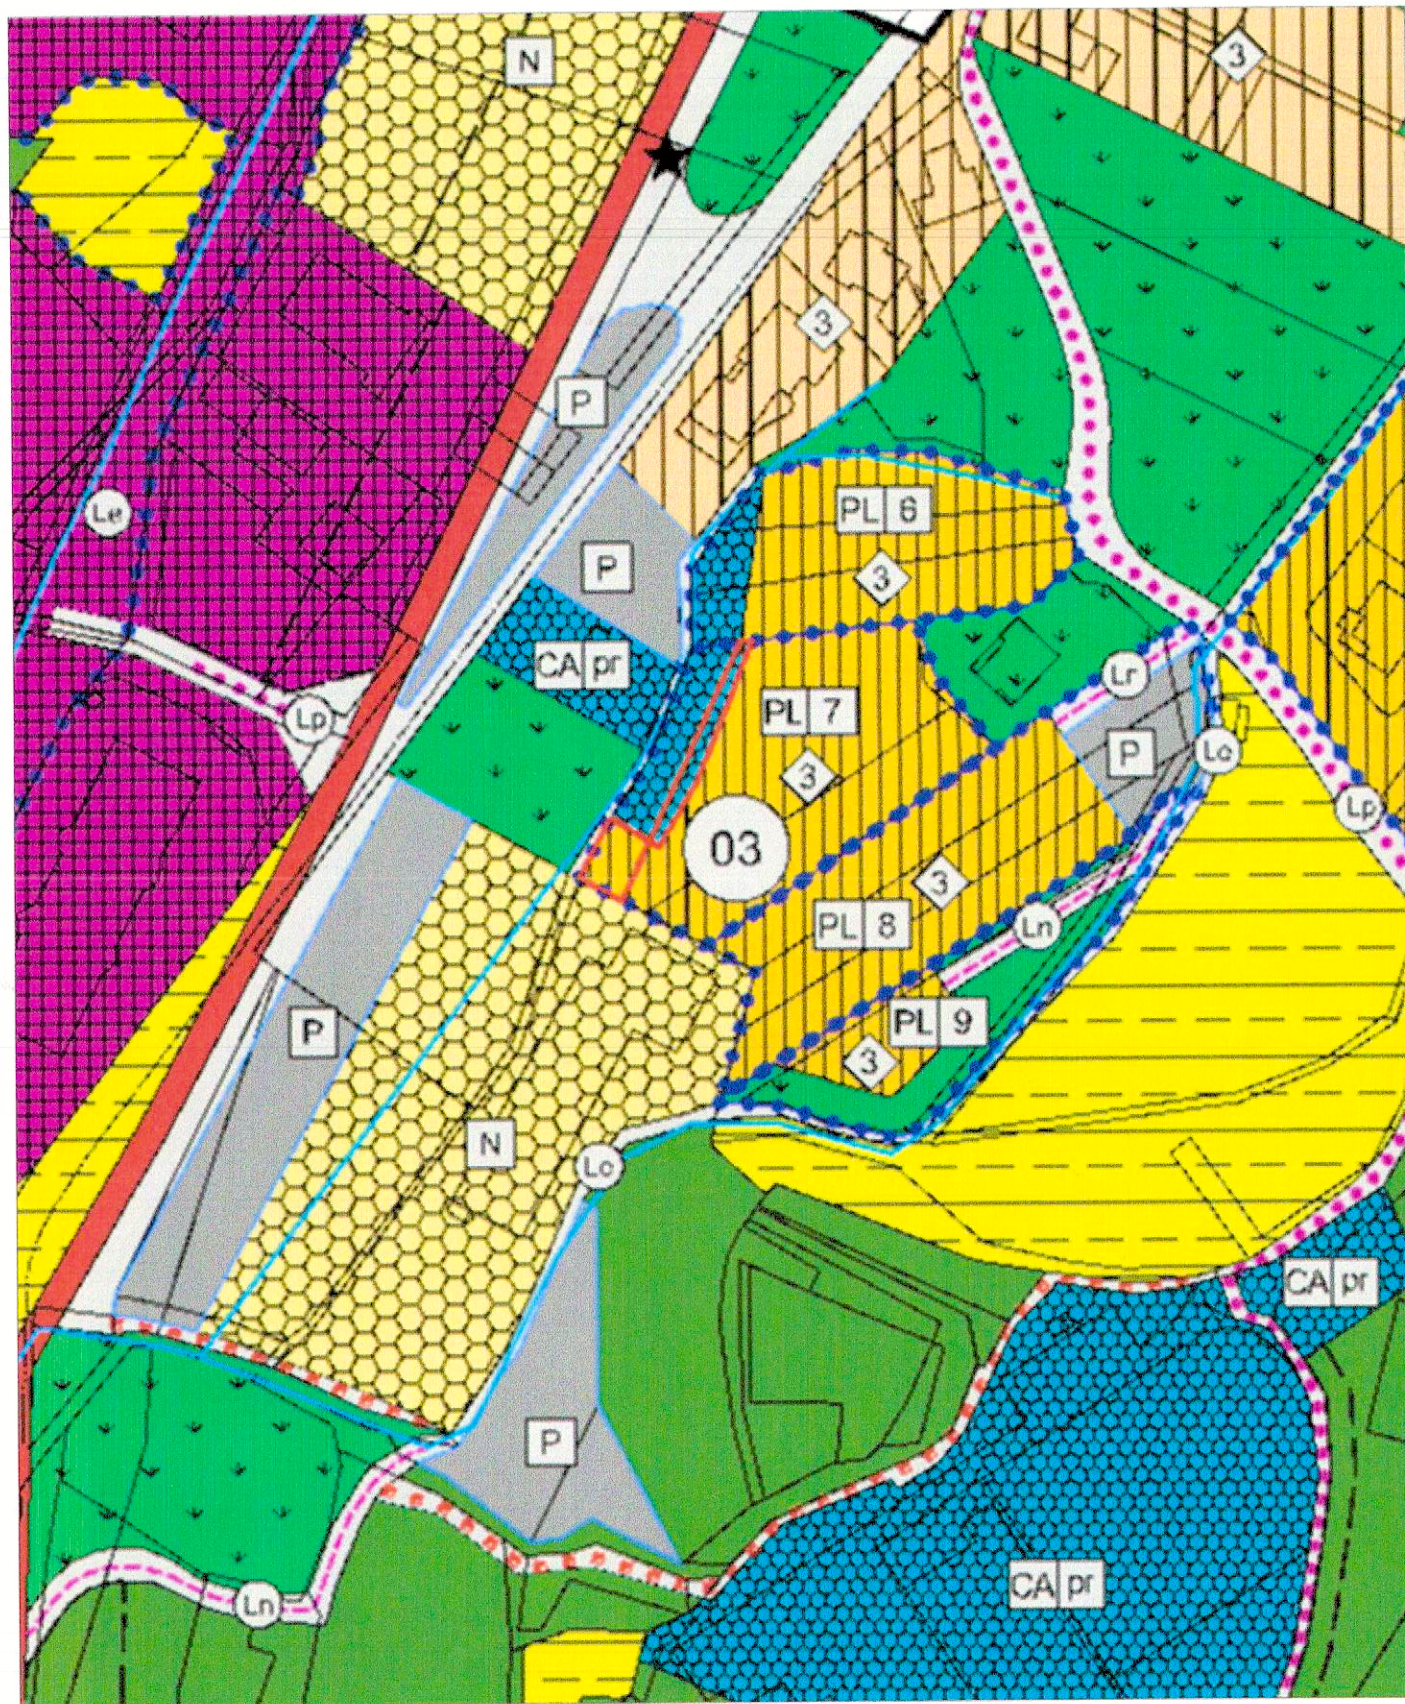

SCHEMA ACCESSI



RILIEVO SCALA 1:500

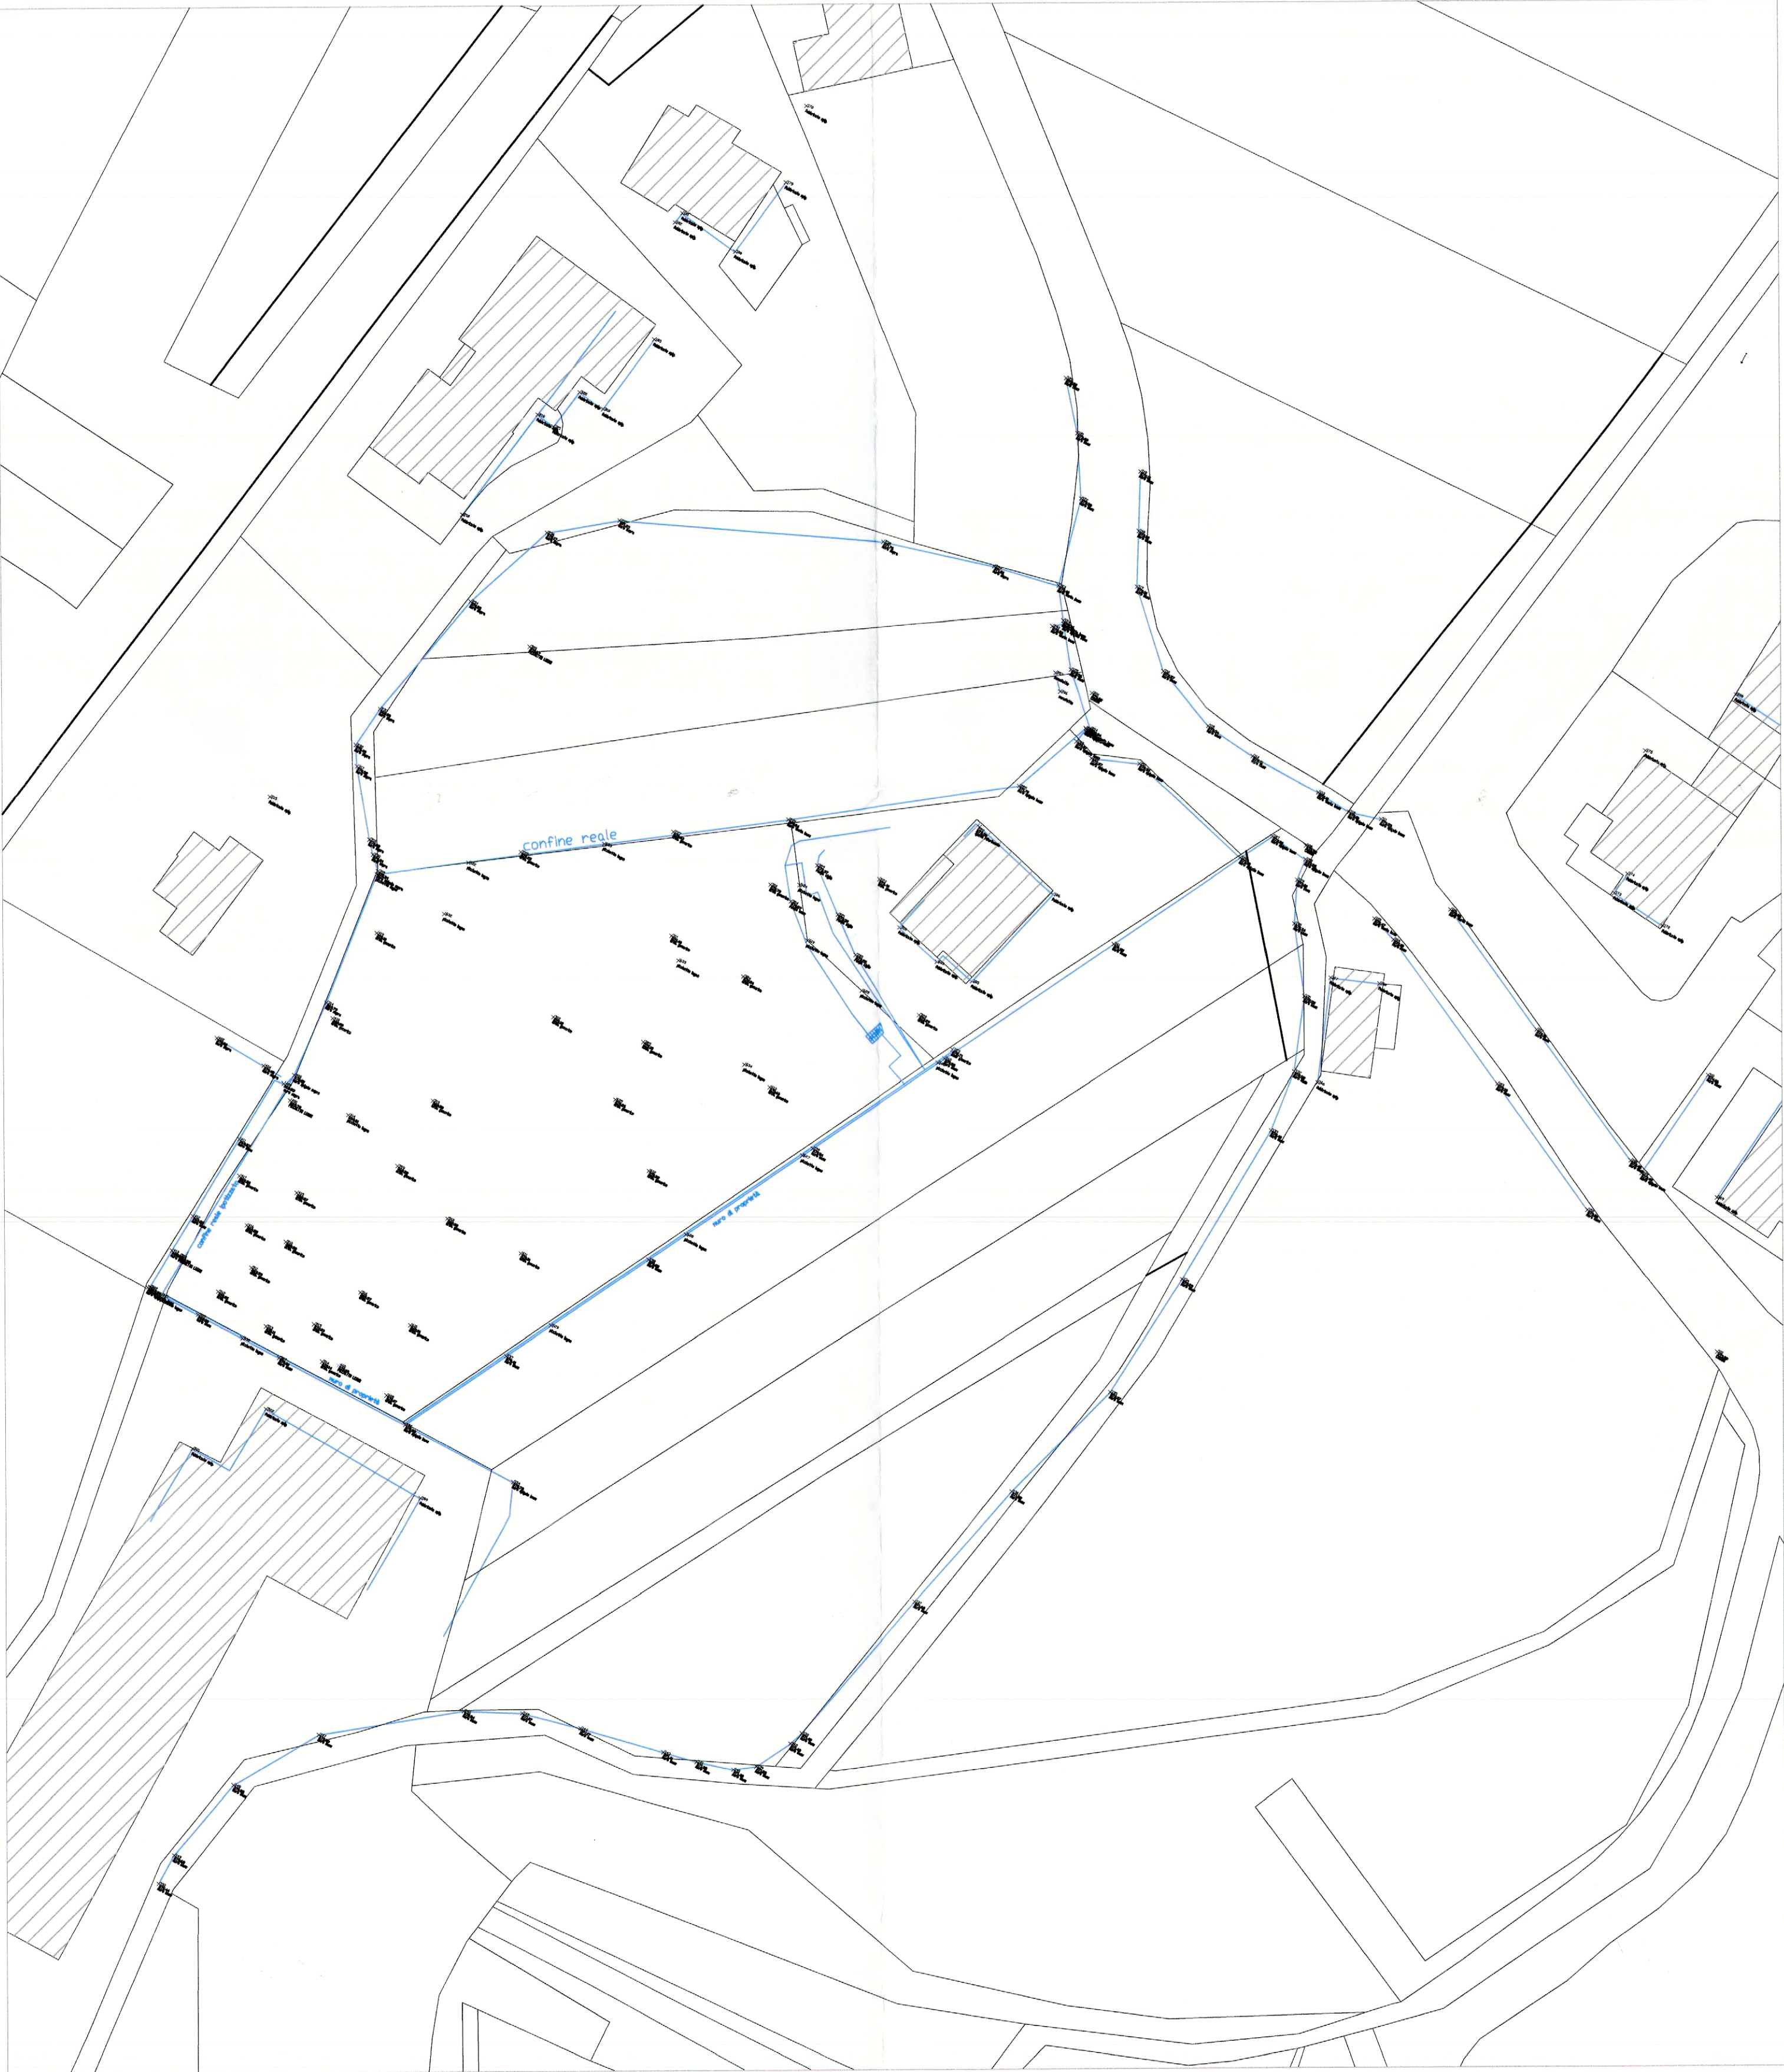

~ 8 MAG. 2016

COMUNITA' DELLA VALLE DEI LAGHI
Commissione per la Pianificazione Territoriale
e il Paesaggio (CPTC)

in data 18 MAG 2016

AUTORIZZATO
con prescrizioni

VISTO IL SEGRETARIO DELLA COMMISSIONE

COMUNE DI VALLELAGHI
AREA 2 - SERVIZI TECNICI E DEL TERRITORIO
Allegato alla delibera della Giunta Comunale
n. 10 d.d. 18/01/2017

IL RESPONSABILE AREA 2 - SERVIZI
TECNICI E DEL TERRITORIO
dott. Claudio Baldessari

COMUNE DI VALLELAGHI
TRENTO

COMUNE Vezzano	PROVINCIA Trento
STUDIO TECNICO GIOVANNINI Progettazione civile e stradale, calcoli statici, impianti, rilievi topografici, stime, certificazione energetica, consulenze tecniche, frazionamenti, accatastamenti, sicurezza nei cantieri, successioni. Ing. David Giovannini Rizzolaga Via A.Rosmini 10 38042 Basegga di Pinè (TN) tel. 3472607771 P.I. 01942610229 giovanninidavid@virgilio.it	
PROGETTO DEFINITIVO	SCALA
Progetto lottizzazione - paesaggistica - Località Vezzano P.P.fond. 224 - 224/1 - 224/2 - 224/3 - 224/4 - 224/5 - 224/6 - 224/7 - 224/9 - 224/10 C.C. VEZZANO - AMBITO B	1:250
OGGETTO	DATA
Sezione, estratti PRG, schema accessi	02/05/2016
COMMITTENTE	DISEGNATO
David Giovannini	David Giovannini
TIMBRO	CONTROLLATO
ORDINE DEGLI INGEGNERI DELLA PROVINCIA DI TRENTO	David Giovannini
DOTT. ING. DAVID GIOVANNINI Ingegnere - Professione libera, industriale, informazione Art. 17, 2945 d'Albo - Sezione A degli Ingegneri	