

LEGENDA

SEGNi CONVENZIONALI

Pavimento del centro storico

Unità edilizia

Parchi e antispassi

Vestibolo protetto, esterno e interno (art. 49)

Vestibolo buco

Corte d'acqua

Edificio di culto

Cimiteri

Frazionamento catastale

Muri di fondazione

Accessi

Gradinate

Scale esterne

Fontane e lavabi

INTERVENTI PREVISTI

Restauri (Art. 13)

Risanamento conservativo (Art. 16)

Ristrutturazione edilizia (Art. 17)

Demolizione con ricostruzione (Art. 18)

Demolizione senza ricostruzione (Art. 18)

Unità edilizie costituenti volume accessorio

Ricerche di interesse storico-culturale (Art. 28)

Ricostruzione su rovine di preesistenze edilizie (Art. 20 e 30)

Manufatti di interesse storico-culturale (Art. 32)

Fronti di pregio (Art. 32)

INTERVENTI UNITARI

Area soggetta a piano di recupero (Art. 36)

Area soggetta a piano di recupero edilizio (Art. 37)

Comparti edificatori (Art. 38)

INTERVENTI SU SPAZI LIBERI E DESTINAZIONI D'USO

Area di pertinenza (Art. 39)

Area storico-artistica (area sincretistica) (Art. 40)

Area di rispetto storico, ambientale e paesistico (Art. 42)

Corno ed area per attrezzature e servizi pubblici (Art. 43)

Vedere attrezzato (Art. 51) norme di attuazione PRG


Mediorambi vari (qualità locale da potenziare) (Art. 44)

Area per parcheggio (Art. 45)


Portico e sottopassi pedonali di progetto (Art. 44)

Percorsi pedonali di progetto (Art. 41)


QUADRO D'UNIONE

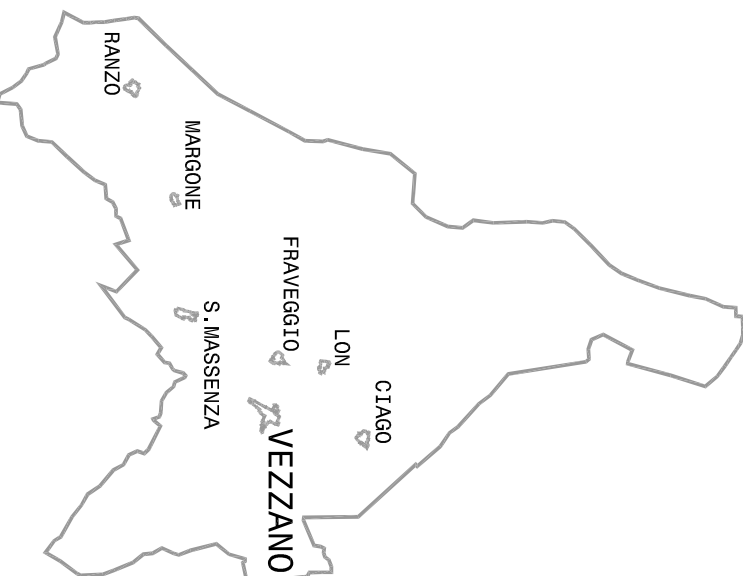


CENTRO STORICO DI RANZO

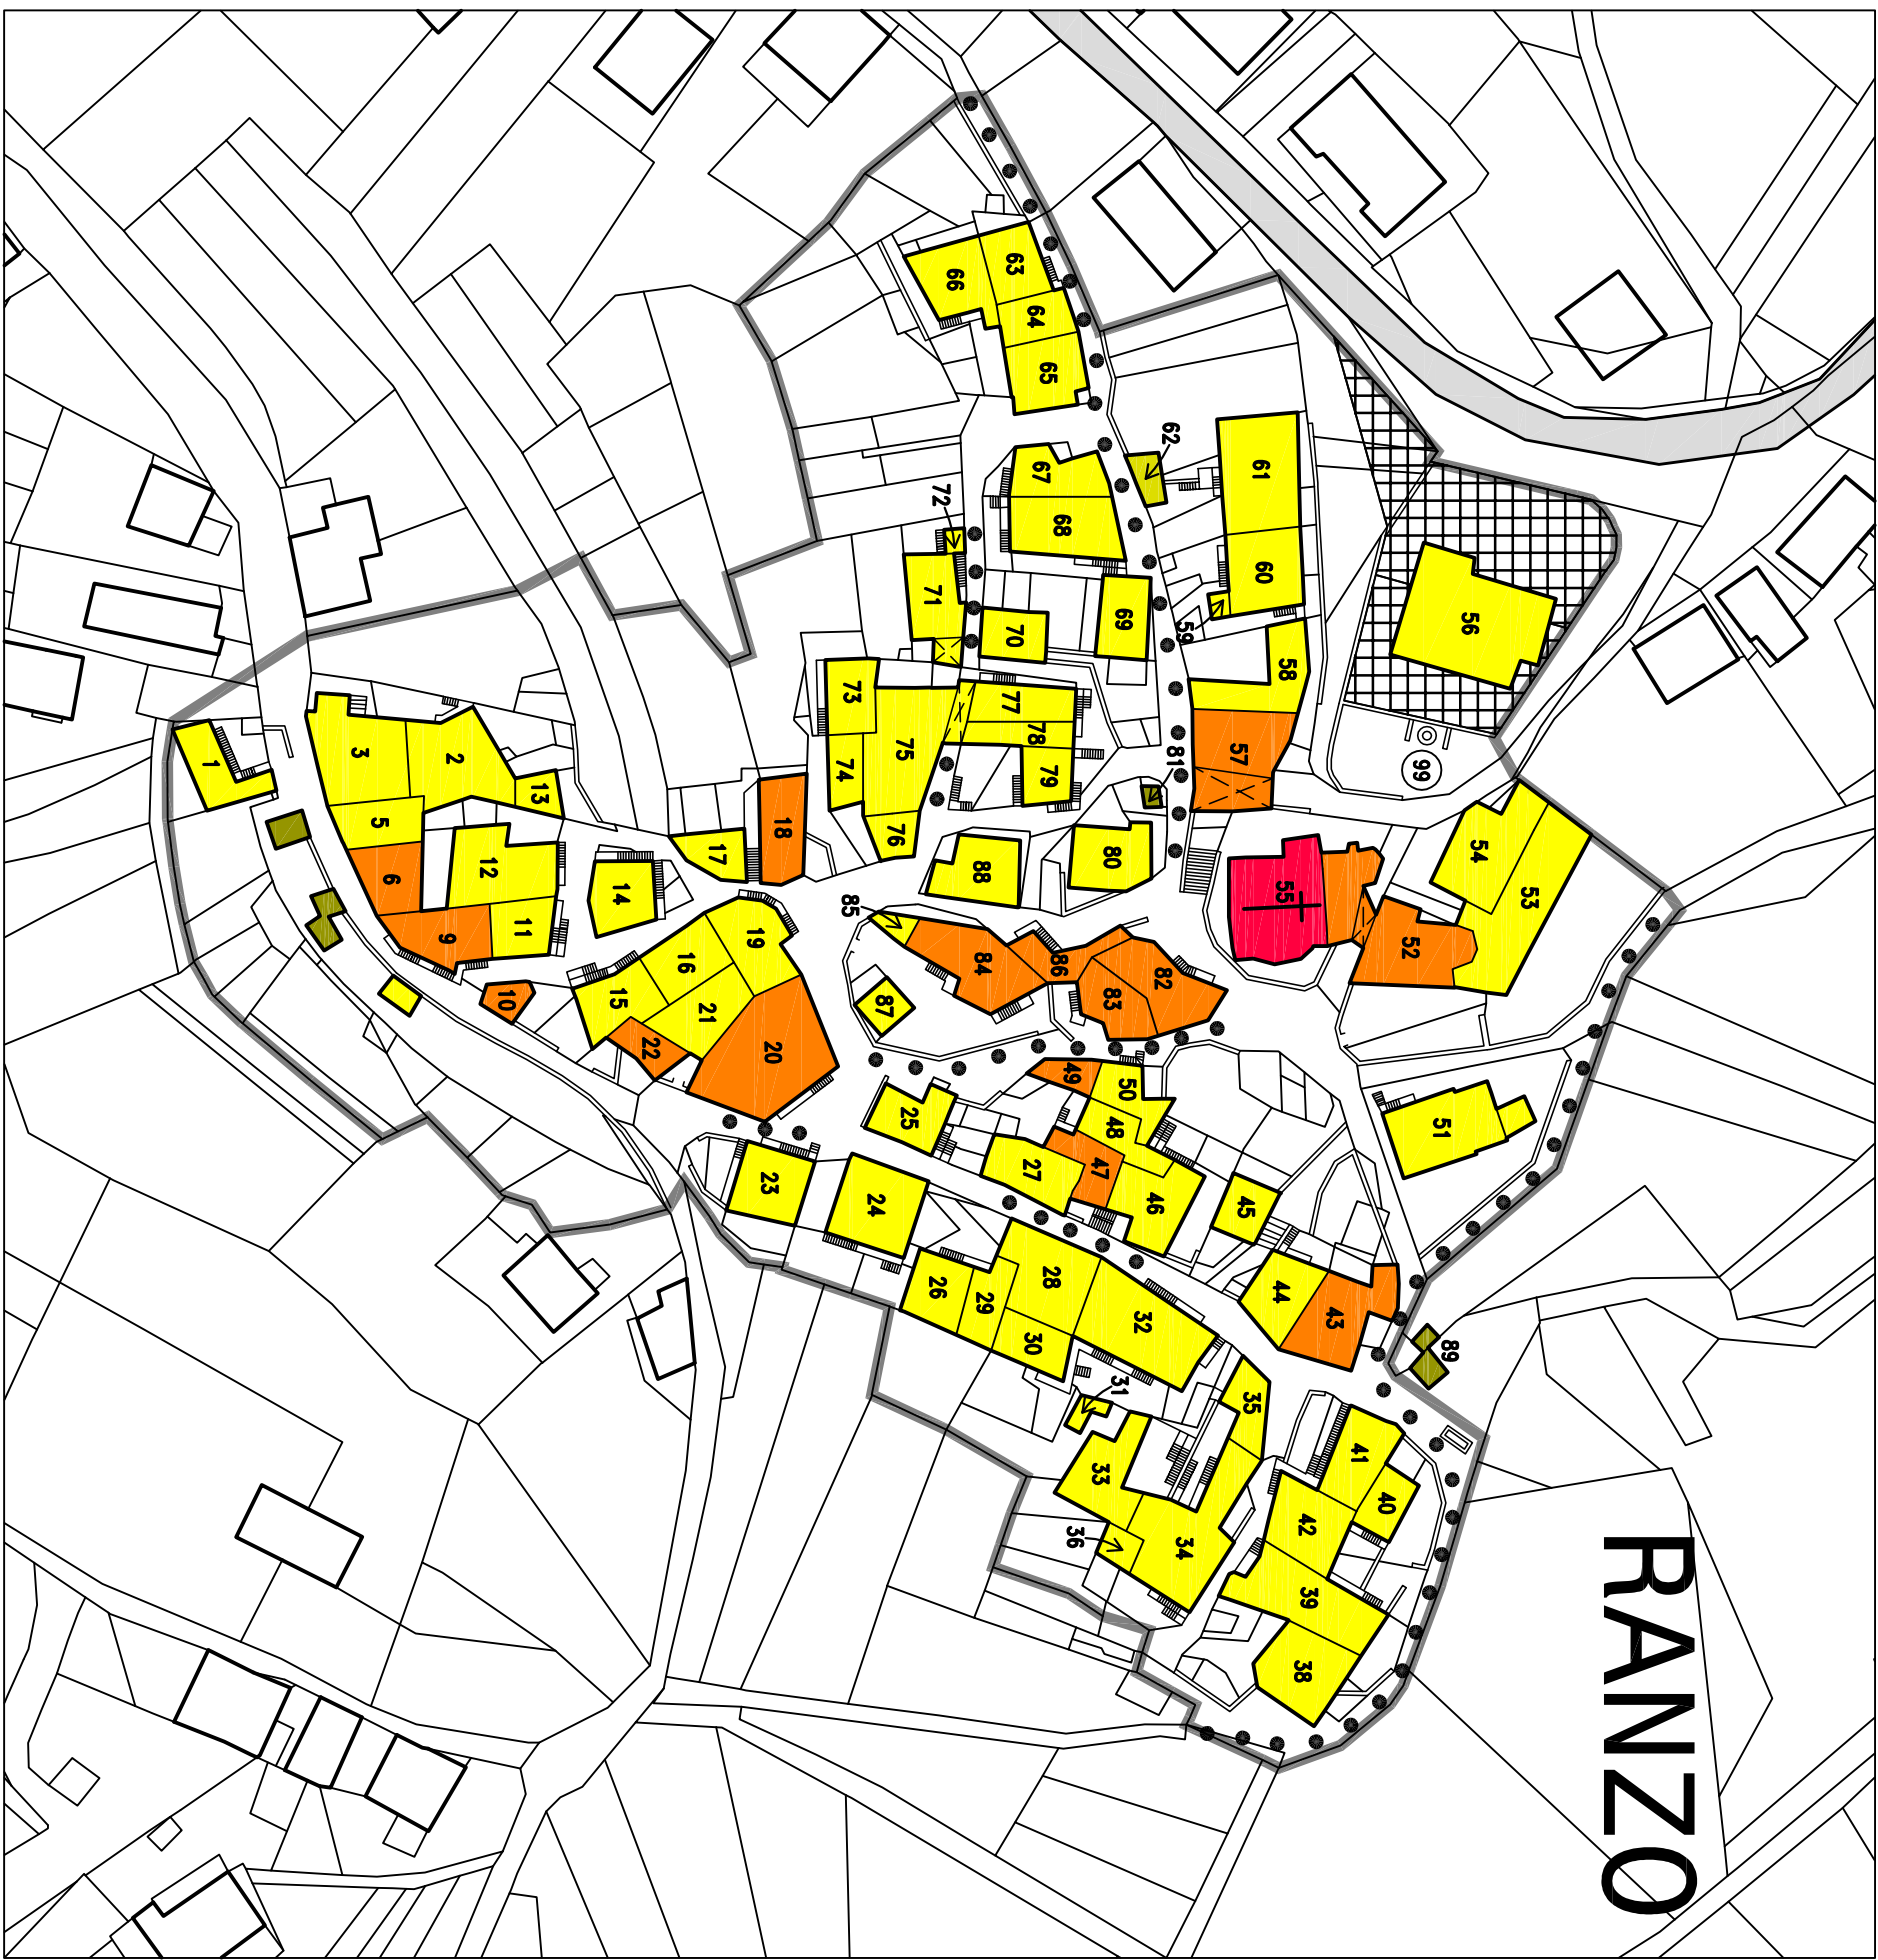


CENTRO STORICO DI FRAVEGGIO

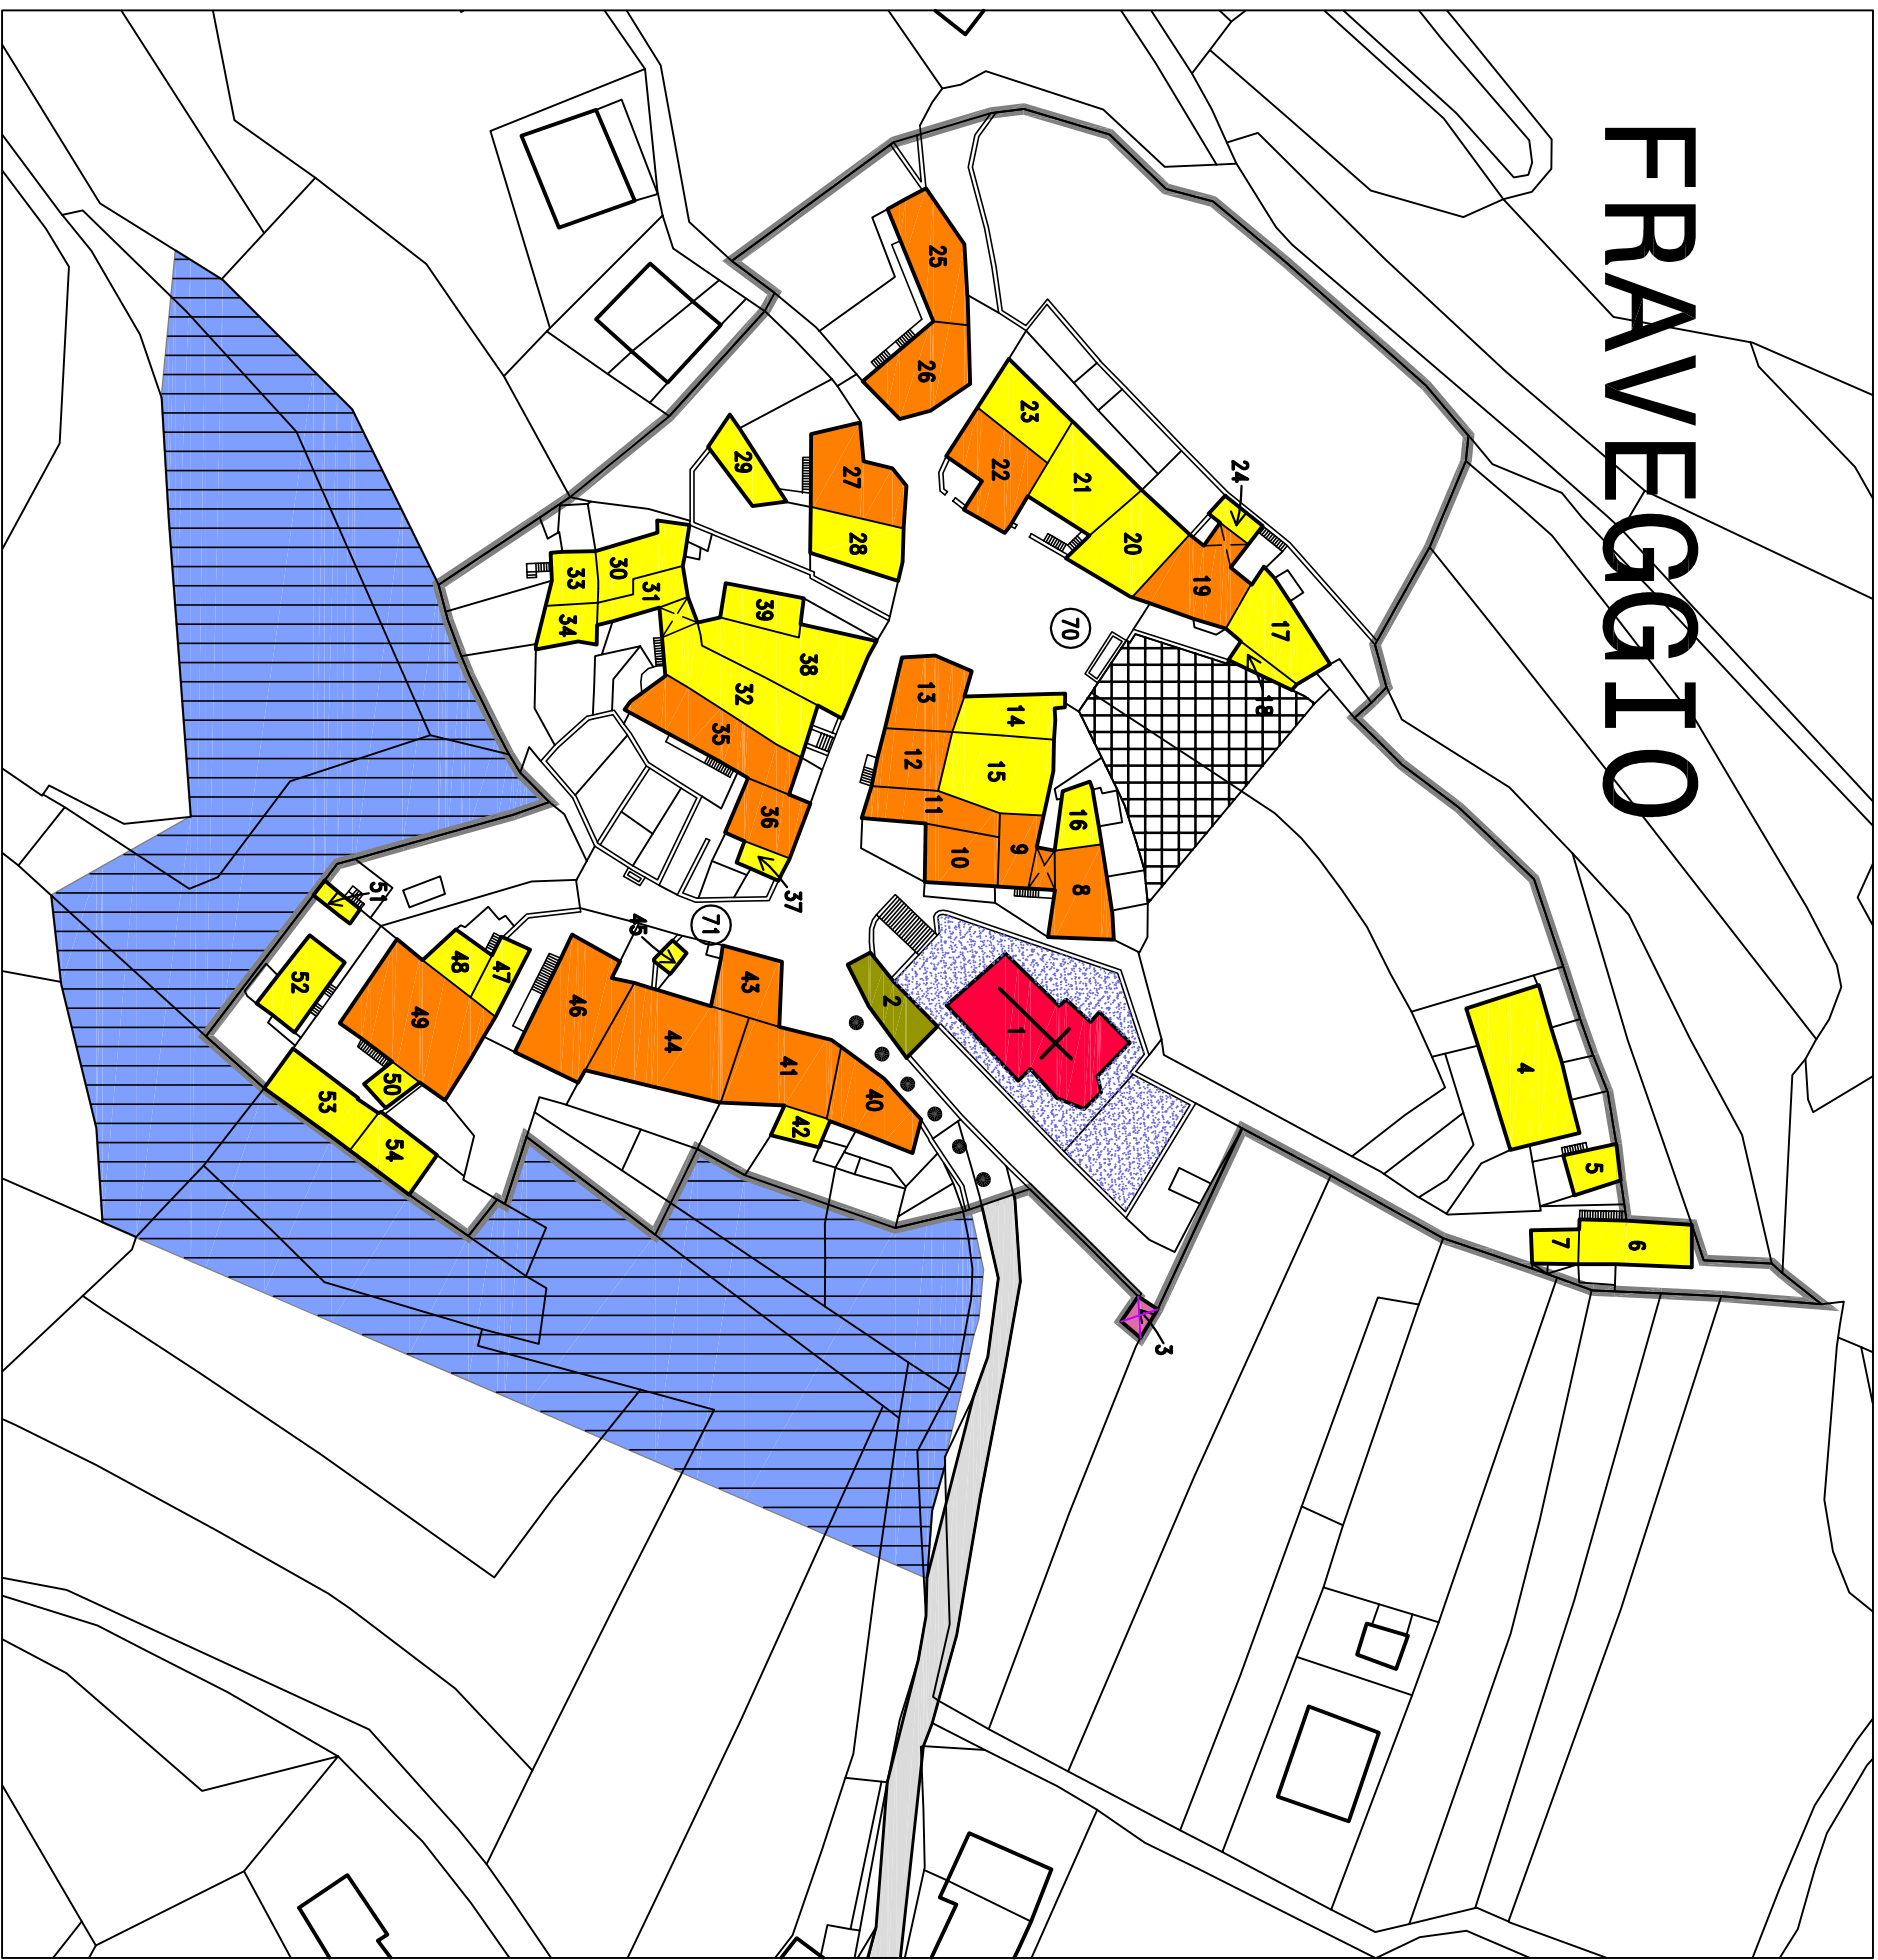

CENTRO STORICO DI MARGONE

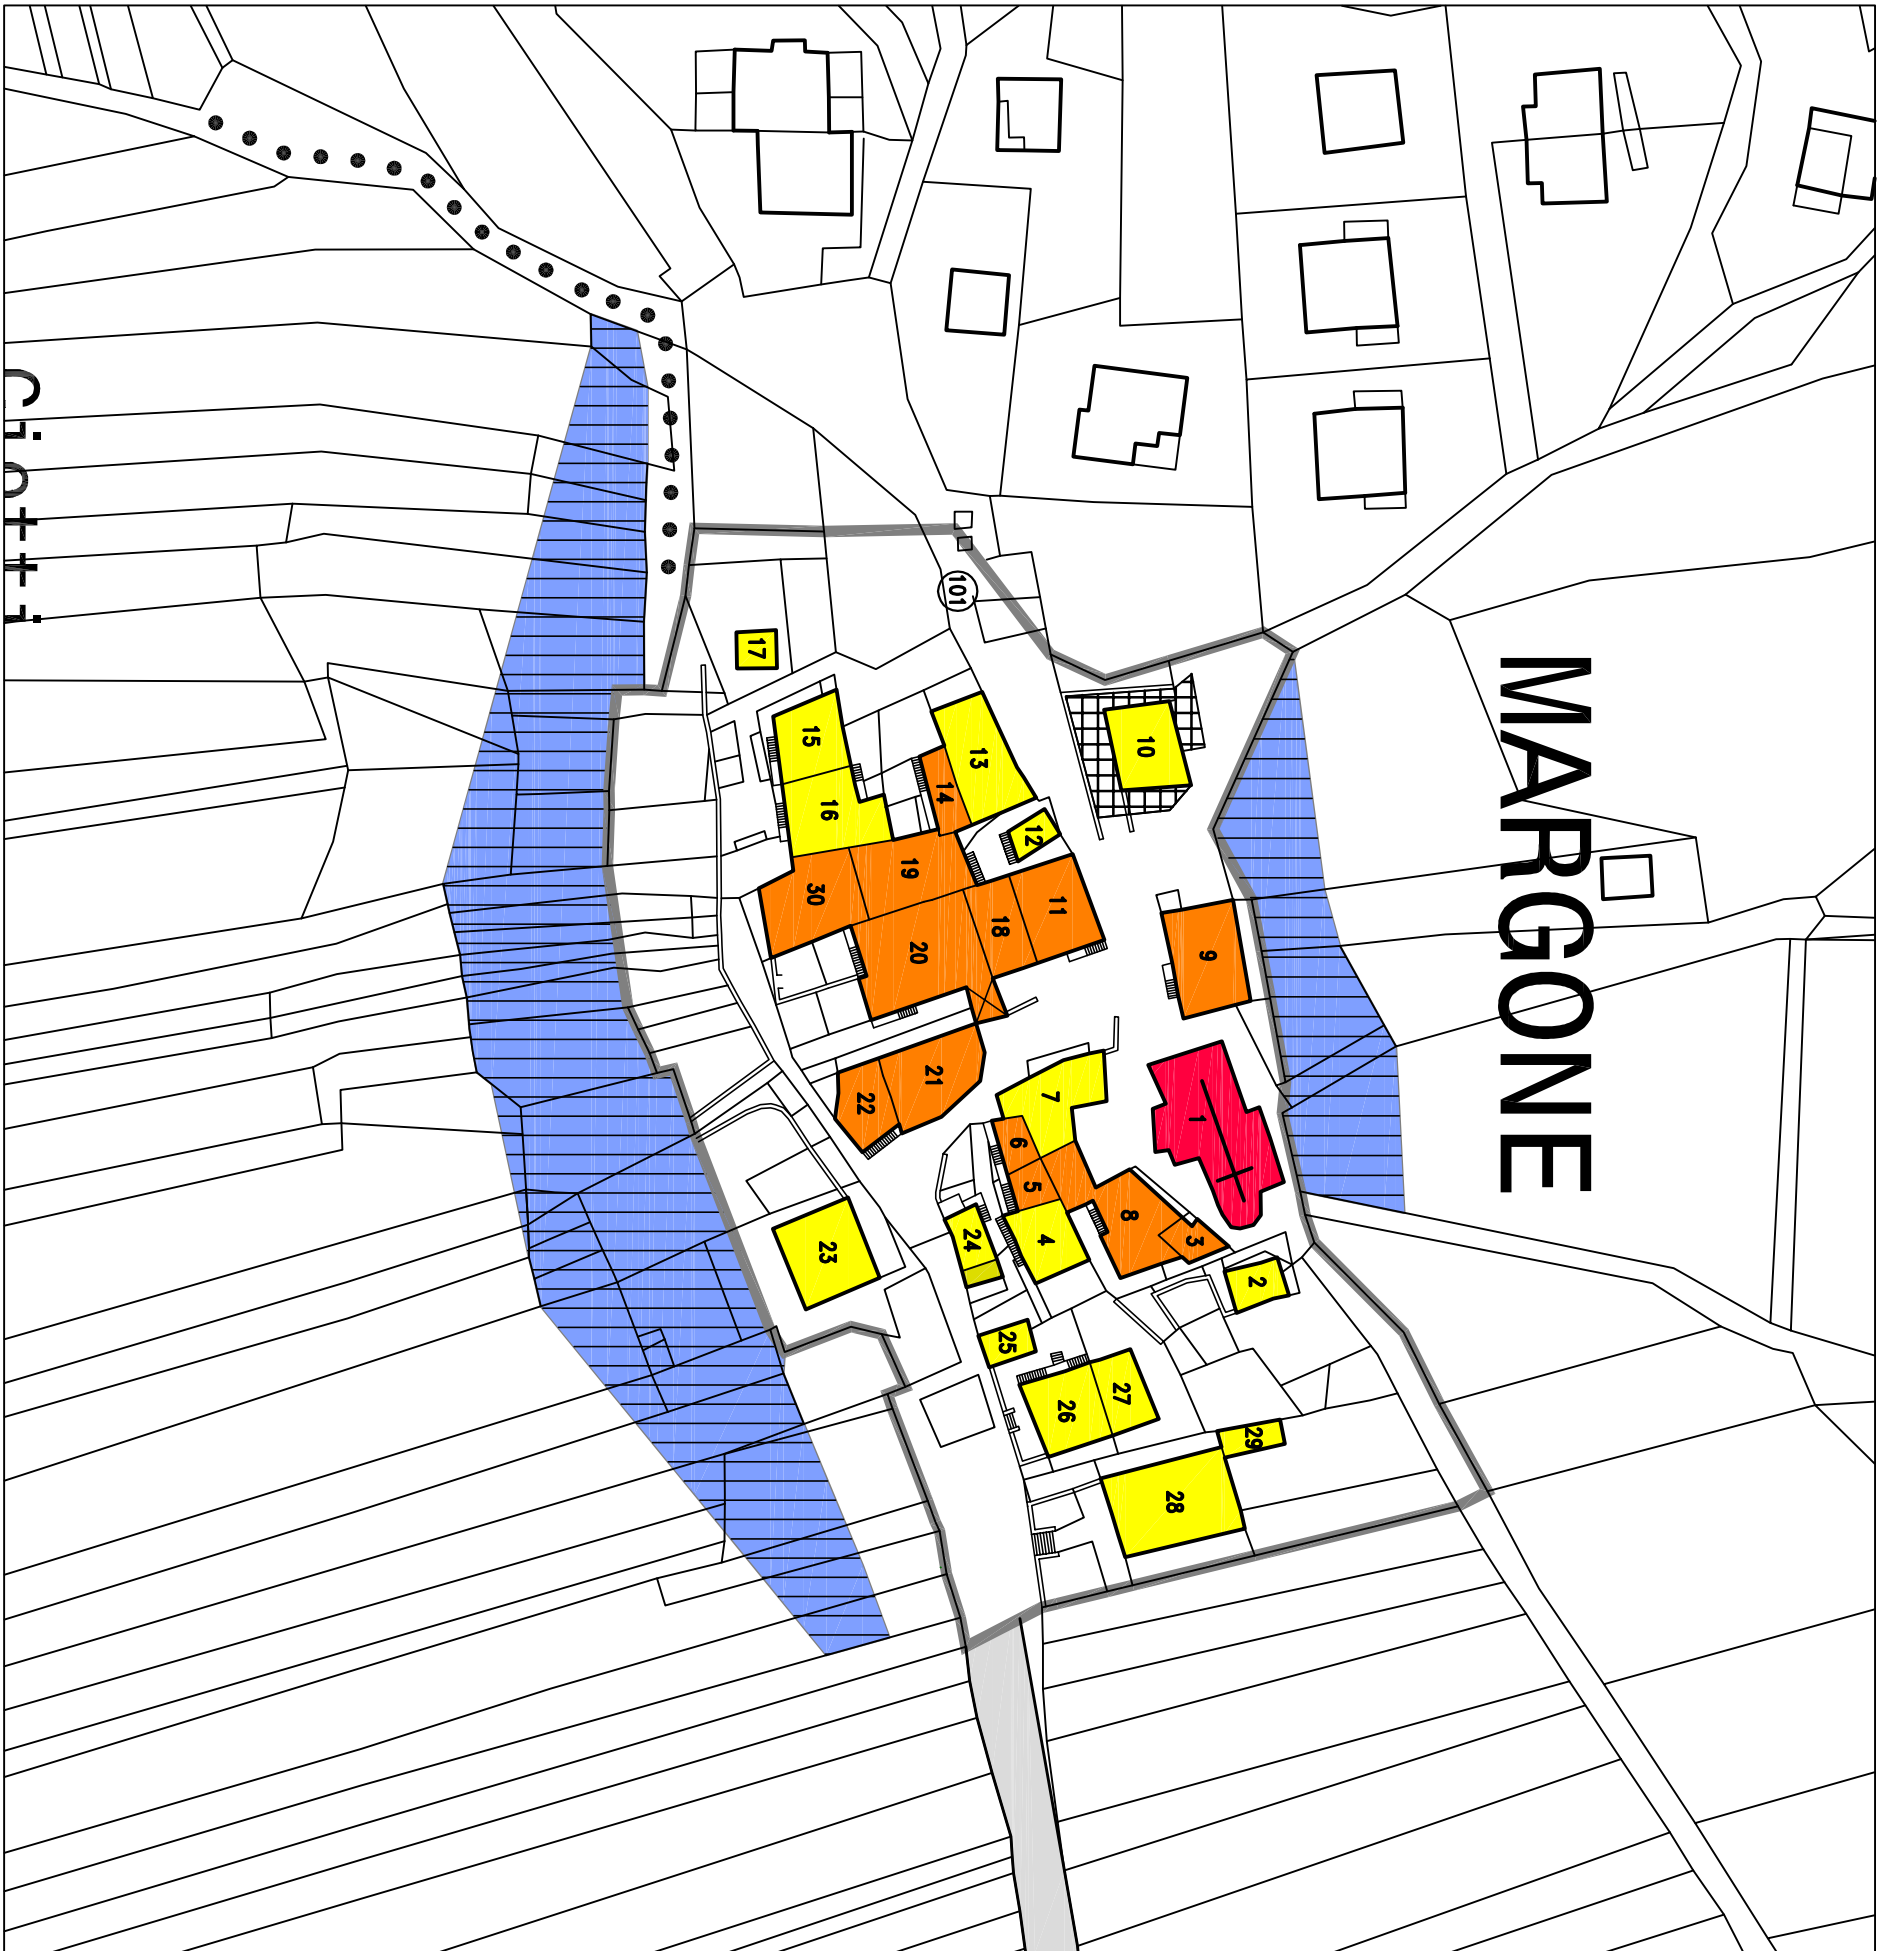

CENTRO STORICO DI CIAGO

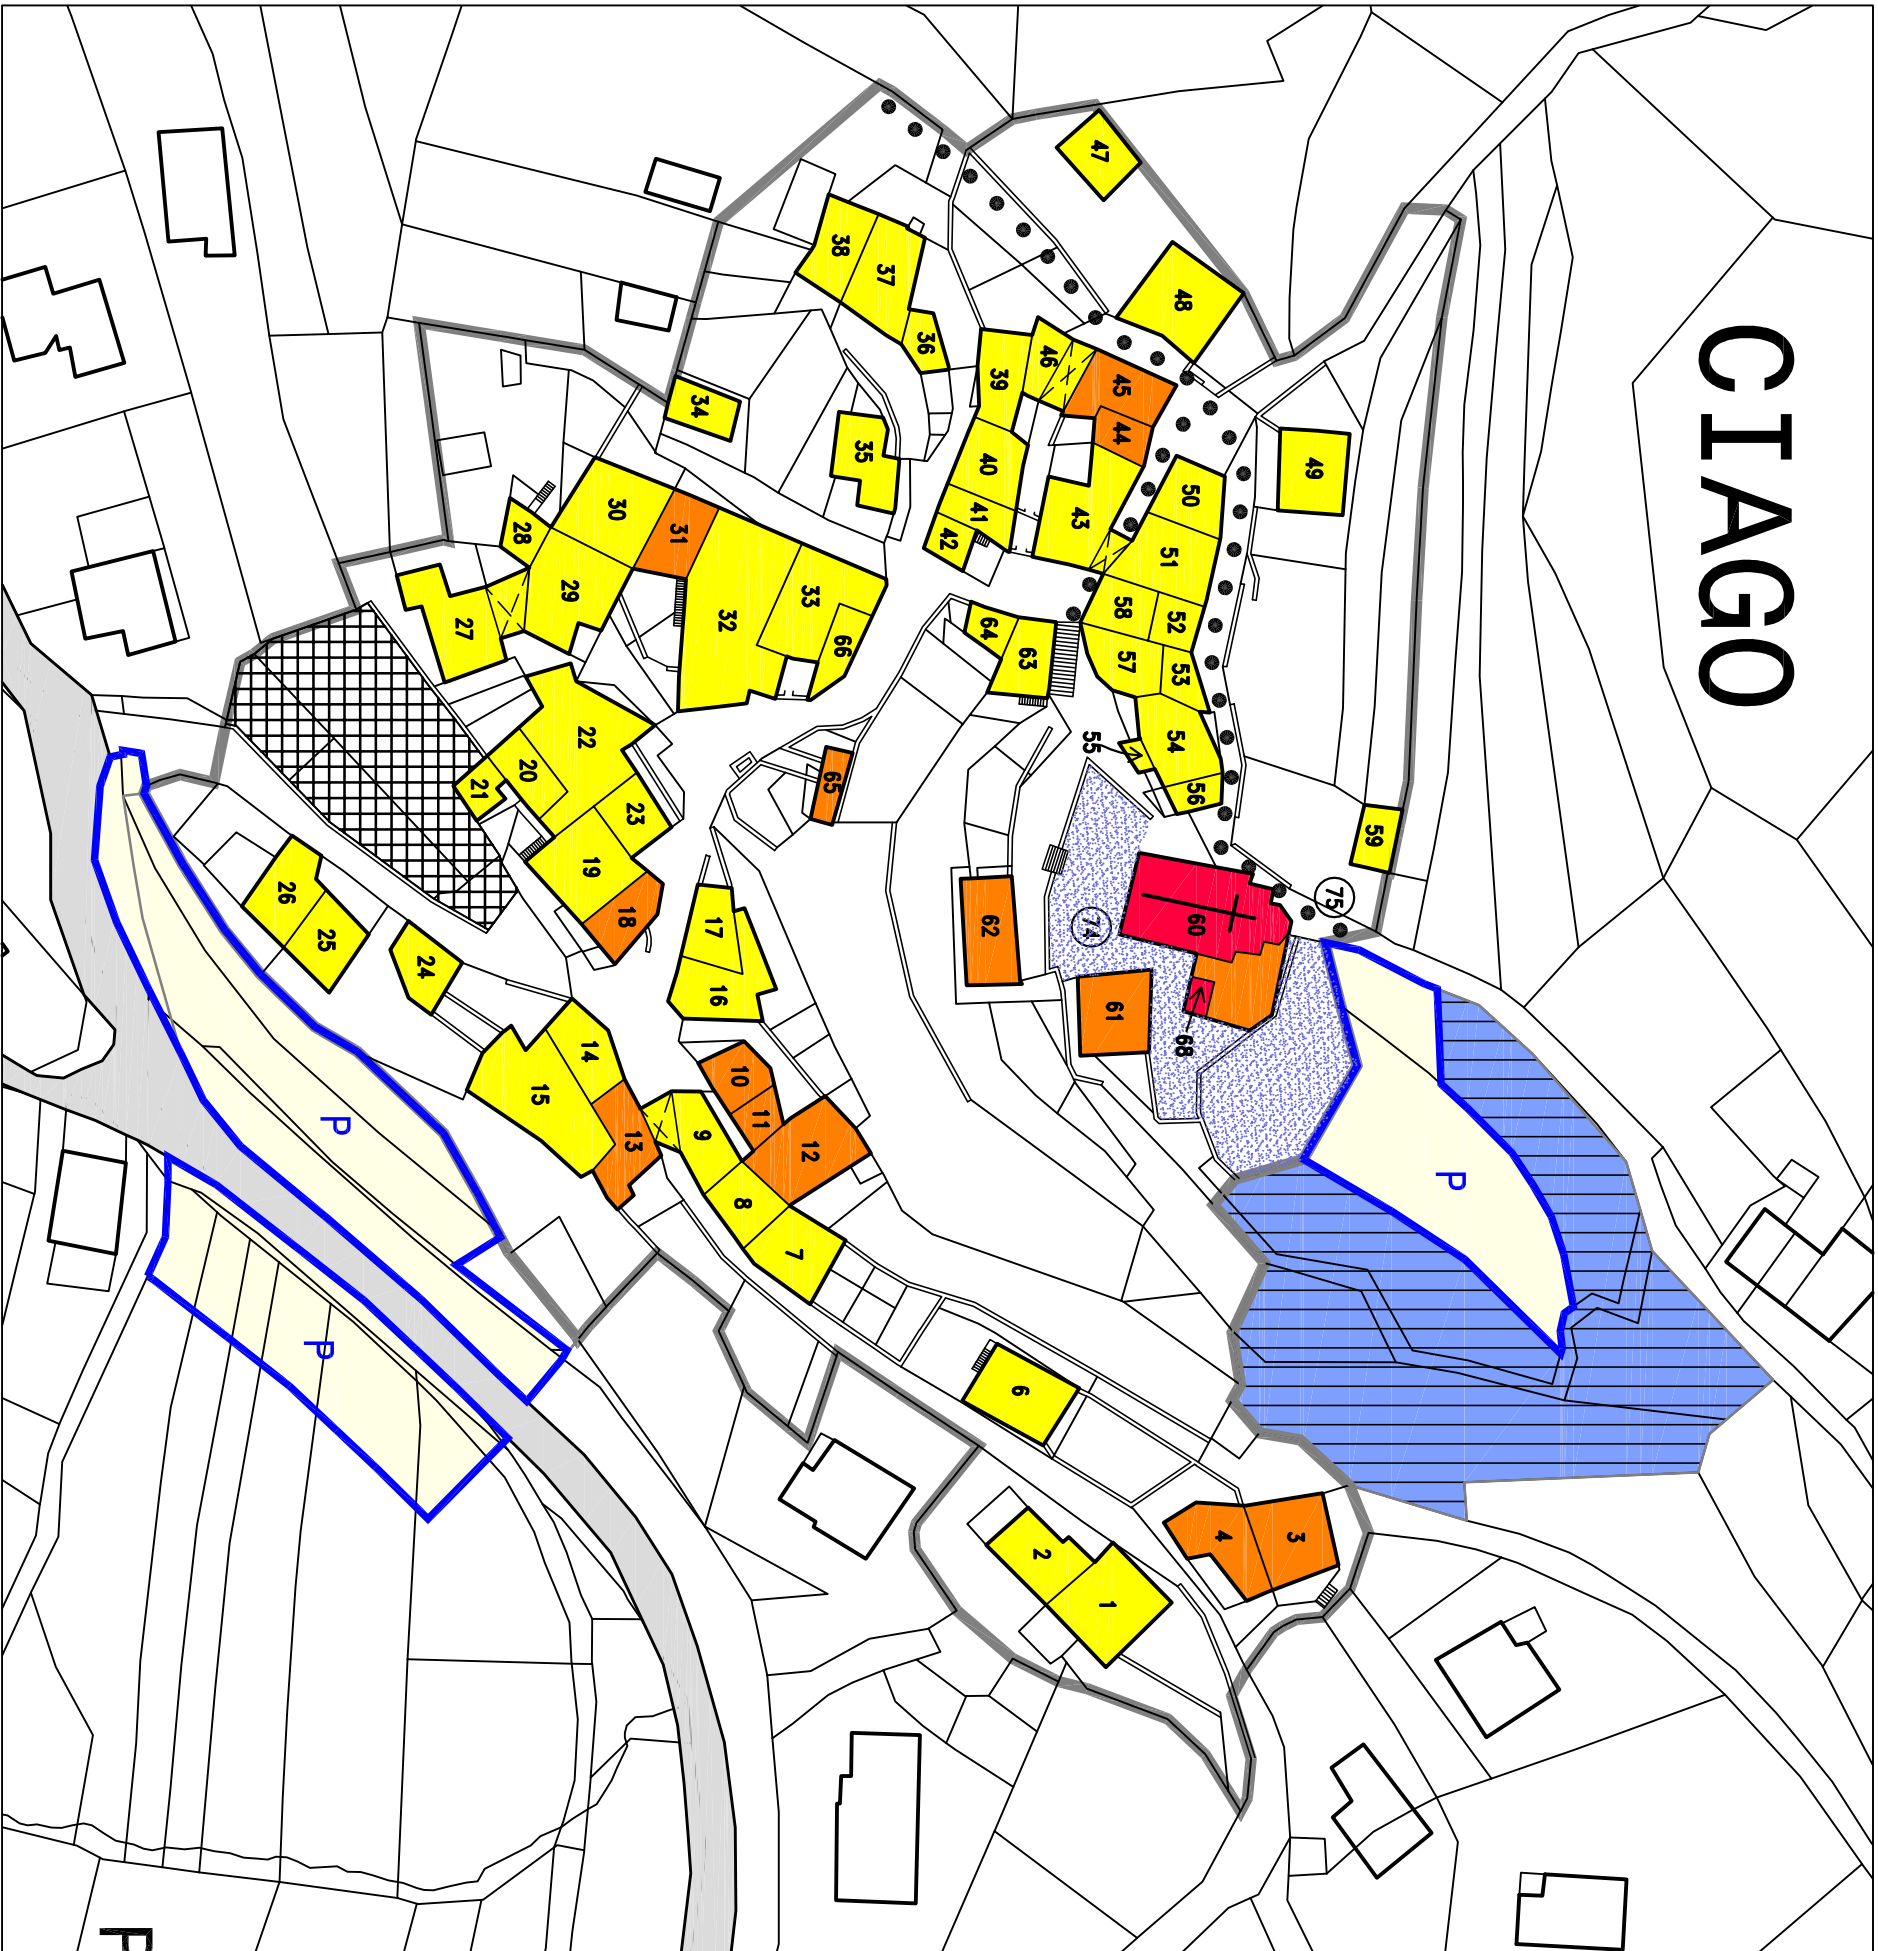

RANZO		AMPLIAMENTI VOLUMETRICI IN RISTRUTTURAZIONE (Art. 49 Norme Attuazione Regolamento SGR/143)
Tipo di ampliamento ammesso	N° UNITÀ EDILIZIE	
ampliamento tipo "a"	0	0 - 23 - 26 - 34 - 35 - 53 - 54 - 56
ampliamento tipo "b"	0	1 - 51
ampliamento tipo "c"	0	1 - 2 - 19 - 25 - 28 - 40 - 41 - 46 - 46 - 48 - 50
ampliamento tipo "d"	0	60 - 67 - 68 - 70 - 71 - 75 - 76 - 79 - 88
ampliamento tipo "e"	0	96

MARGONE		AMPLIAMENTI VOLUMETRICI IN RISTRUTTURAZIONE (Art. 49 Norme Attuazione Regolamento SGR/143)
Tipo di ampliamento ammesso	N° UNITÀ EDILIZIE	
ampliamento tipo "a"	2 - 10 - 23 - 27	
ampliamento tipo "b"	0	
ampliamento tipo "c"	0	
ampliamento tipo "d"	28	
ampliamento tipo "e"	0	

FRAVEGGIO		AMPLIAMENTI VOLUMETRICI IN RISTRUTTURAZIONE (Art. 49 Norme Attuazione Regolamento SGR/143)
Tipo di ampliamento ammesso	N° UNITÀ EDILIZIE	
ampliamento tipo "a"	6 - 7 - 38 - 39 - 51 - 52	
ampliamento tipo "b"	0	
ampliamento tipo "c"	0	
ampliamento tipo "d"	4 - 14 - 15 - 16 - 17 - 29 - 29	
ampliamento tipo "e"	0	

CIAGO		AMPLIAMENTI VOLUMETRICI IN RISTRUTTURAZIONE (Art. 49 Norme Attuazione Regolamento SGR/143)
Tipo di ampliamento ammesso	N° UNITÀ EDILIZIE	
ampliamento tipo "a"	1 - 6 - 8 - 9 - 19 - 20 - 21 - 22 - 23 - 29 - 30	
ampliamento tipo "b"	30 - 31 - 40 - 41 - 46 - 46 - 46 - 54 - 59	
ampliamento tipo "c"	47 - 50	
ampliamento tipo "d"	2 - 7	
ampliamento tipo "e"	14 - 15 - 25 - 26 - 27 - 32 - 33 - 37 - 38 - 43	
ampliamento tipo "f"	51 - 52 - 53 - 57 - 58 - 63	
ampliamento tipo "g"	0	

COMUNE DI VEZZANO
Comunità n. 16 della Valle dei Laghi
PROVINCIA AUTONOMA DI TRENTO

PIANO REGOLATORE GENERALE INSEDIAMENTI STORICI

(L.P. 64/1980 2008 a.l.)

OTTOBRE 2014

PIANO DI VARIANTE INTERVENTI PREVISTI
Tavola I.S. 2
Scala 1:1.000

STESURA FINALE

Il Consiglio Comunale	Servizio Urbanistica e Tutela del Paesaggio
DELIBERA CONS. DI PRIMA ADOZIONE N° 36 DD. 20/17/2012	VALUTAZIONE TECNICA DEL SERVIZIO PRGAT - 18/3 MARZO 2013
DELIBERA CONS. DI SECONDA ADOZIONE N° 2 DD. 11/03/2014	VALUTAZIONE TECNICA DEL SERVIZIO PRGAT - 18/3 MARZO 2013
Il tecnico	La Giunta Provinciale

GRUPPO DEGLI ARCHITETTI
della PROV. DI TRENTO
Architettura Urbanistica

1