


CENTRO STORICO DI S. MASSENZA

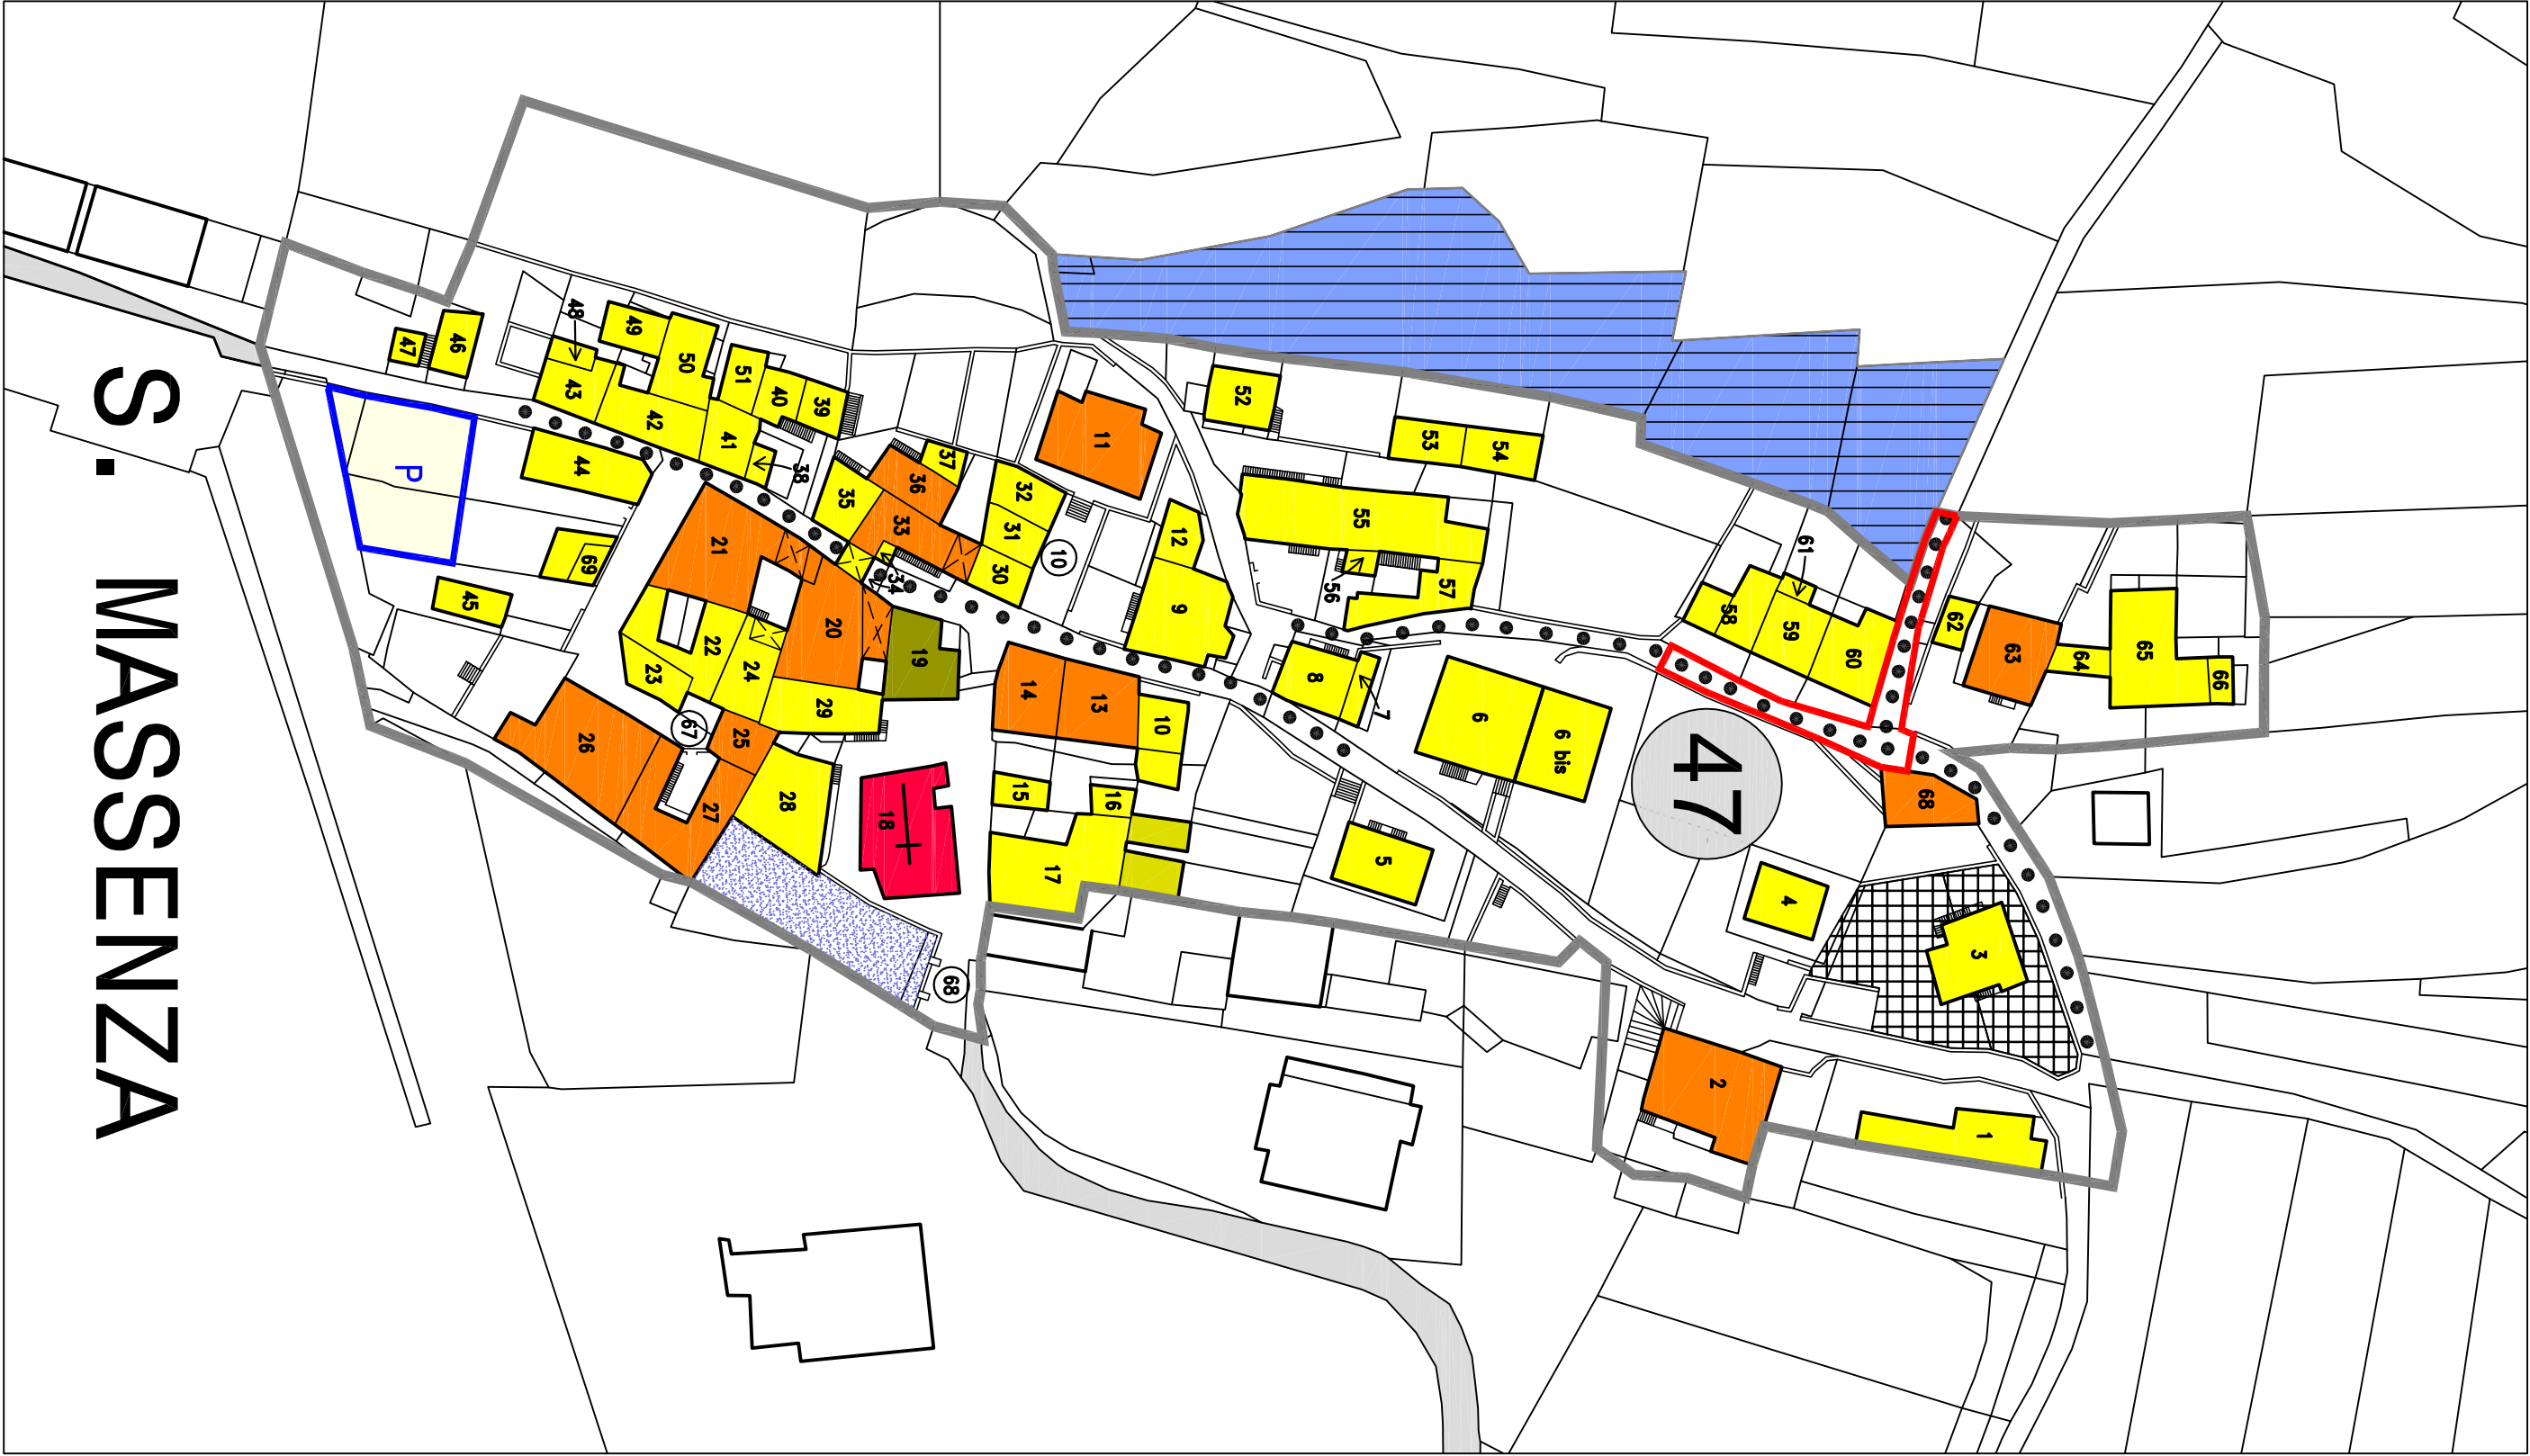

CENTRO STORICO DI LON



LEGENDA

SEGNi CONVENZIONALI

- Parametro del centro storico
- Unità edilizia
- Partici e sottoposti
- Unità patrimoniale esterna
- Unità patrimoniale interna
- Volatili locale
- Corsi d'acqua
- Edificio di culto
- Cimiteri
- Frazionamento catastale
- Muri di fondazione
- Accessi
- Gradiente
- Sole esterne
- Fattoria e lorde

INTERVENTI PREVISTI

- RESTAURO (Art. 13)
- RESAUSAMENTO CONSERVATIVO (Art. 16)
- RISTRUTTURAZIONE EDILIZIA (Art. 17)
- DEMOLIZIONE CON RISTRUTTURAZIONE (Art. 18)
- DEMOLIZIONE SENZA RISTRUTTURAZIONE (Art. 19)
- UNITÀ EDILIZIE COSTITUENTI VOLUME ACCESSORIO
- RUBICA DI INTERESSE STORICO-CULTURALE (Art. 20)
- RISTRUTTURAZIONE SU RUBICA DI PRESSIONE EDILIZIA (Art. 20 e 20)
- MANIPOLAZIONE DI INTERESSE STORICO-CULTURALE (Art. 22)
- FRONTI DI PREZIO (Art. 32)


INTERVENTI UNITARI

- AREA SOGGETTA A PARCO ATTIVO A FINI SPECIALI (Art. 36)
- AREA SOGGETTA A PARCO DI RICERCA EDILIZIA (Art. 37)
- COMPARTI EDILIZIARI (Art. 38)

INTERVENTI SU SPAZI LIBERI E DESTINAZIONI D'USO

- AREA DI PERMANENZA (Art. 39)
- AREA STORICA ARTISTICA (AREA SINGOLARE) (Art. 40)
- AREA DI RISPETTO STORICO, AMBIENTALE E PAESISTICO (Art. 42)
- EDIFICIO ED AREA PER ATTREZZATURE E SERVIZI PUBBLICI (Art. 43)
- VERDE ATTREZZATO (Art. 51) NOME DI ATTUAZIONE PRO
- MOLTOPIANTI VARI (MOLTOPIANTI LOCALI DA POTERARE) (Art. 44)
- AREA PER PARCHEGGIO (Art. 45)
- PONTO E SOTTOPASSI PEDONALI DI PROGETTO (Art. 46)
- PERCORSI PEDONALI DI PROGETTO (Art. 47)

QUADRO D'UNIONE

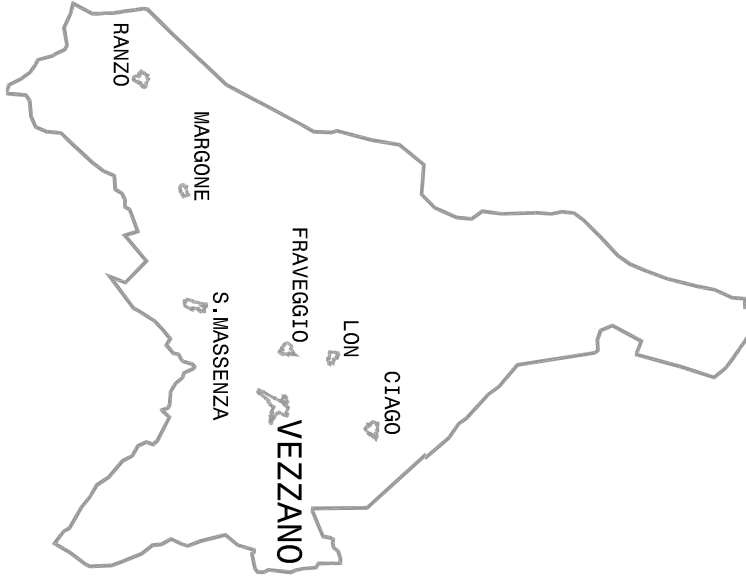

S. MASSENZA

AMPLIAMENTI VOLUMETRICI IN RISTRUTTURAZIONE (Art. 49 Norme Attuazione Insediamenti Storici)

Tipo di ampliamento ammesso	N° Unità Edilizie
ampliamento tipo "a"	5 - 6 - 60a - 8 - 9 - 10 - 39 - 40 - 43 - 40 - 65 - 69
ampliamento tipo "b"	1 - 35 - 38 - 39 - 40 - 43 - 40 - 65 - 69
ampliamento tipo "c"	1 - 35 - 38 - 39 - 40 - 43 - 40 - 65 - 69
ampliamento tipo "d"	31 - 41 - 42 - 46 - 49 - 50
ampliamento tipo "e"	3 - 53

LON

AMPLIAMENTI VOLUMETRICI IN RISTRUTTURAZIONE (Art. 49 Norme Attuazione Insediamenti Storici)

Tipo di ampliamento ammesso	N° Unità Edilizie
ampliamento tipo "a"	4 - 9 - 10 - 15 - 19 - 21 - 32 - 33 - 34 - 35
ampliamento tipo "b"	25
ampliamento tipo "c"	26
ampliamento tipo "d"	0 - 5
ampliamento tipo "e"	0



COMUNE DI VEZZANO

Comunità n. 16 della Valle dei Laghi
PROVINCIA AUTONOMA DI TRENTO

PIANO REGOLATORE GENERALE
INSEDIAMENTI STORICI

(L.P. 64/2008 art. 1)

OTTOBRE 2014

PIANO DI VARIANTE
INTERVENTI PREVISTI
Tavola I.S. 3
Scala 1:1.000

STESURA FINALE

Il Consiglio Comunale	Servizio Urbanistica e Tutela del Paesaggio
DELIBERA CON IL PRIMA ADOZIONE N° 48 DEL 20/10/2012	VALUTAZIONE TECNICA DEL SERVIZIO PRAI - 18/10/2012 n. 2013
DELIBERA CON IL SECONDA ADOZIONE N° 2 DEL 11/02/2014	VALUTAZIONE TECNICA DEL SERVIZIO PRAI - 18/10/2014 n. 2013
Il tecnico	La Giunta Provinciale

GRUPPO DEGLI ARCHITETTI
della PROV. DI TRENTO
Insediamenti Storici n. 2013