


P.R.G. - I.S. Piano regolatore generale insediamenti storici

SCHEDA DI RILEVAZIONE DEGLI INSEDIAMENTI STORICI

NUMERO DI SCHEDA	217	FOGLIO DI MAPPA	18
COMPENSORIO	C5 VALLE DELL'ADIGE	N. DI PARTICELLA ED.	87
COMUNE AMMINISTRATIVO	TERLAGO	UNITA' EDILIZIA	217
COMUNE CATASTALE	TERLAGO	DATA RILIEVO	03/1997
INDIRIZZO / LOCALITA'	TERLAGO	RILEVATORE	D'UFFICIO
NUMERO DI RIFERIMENTO FOTOGRAFICO	A 217		

SCALA 1:1000

CARTOGRAFIA DEL P.R.G. - I.S.

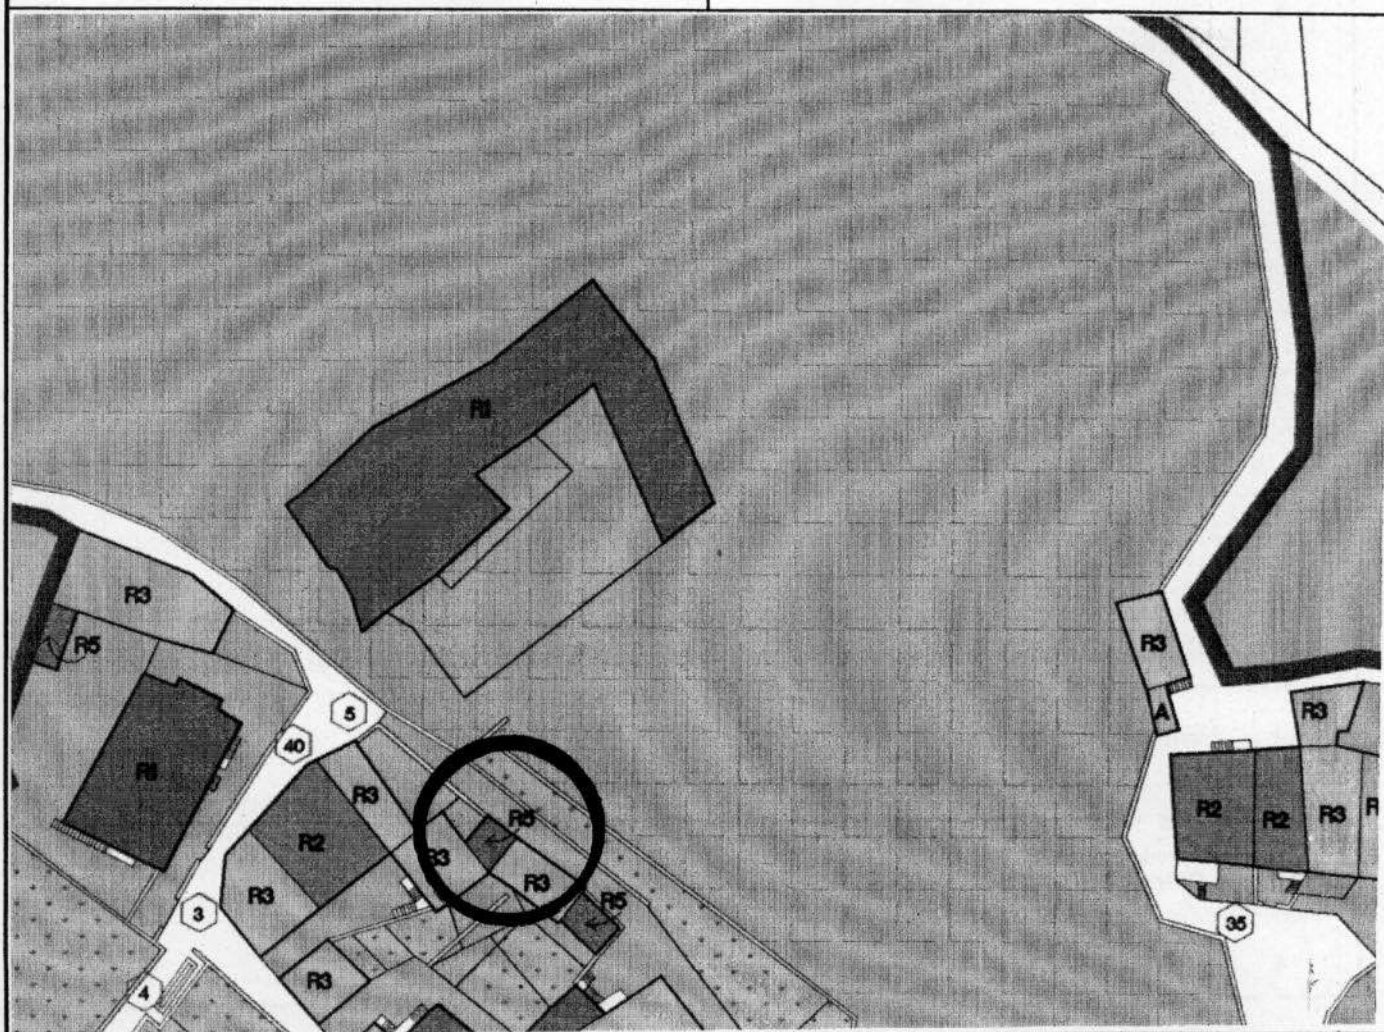

1	Tipologia funzionale edificio prevalentemente residenziale edificio produttivo edificio speciale stalle		A B C D	malghe baite tettoia	E F X H												
2	Epoca di costruzione anteriore al 1860 tra il 1860 e il 1939 posteriore al 1939		8 6 X														
3	Tipologia architettonica storica alta definizione media definizione bassa definizione nessuna definizione		8 6 4 X														
4	Permanenza dei caratteri formali tradizionali volumetrici originali costruttivo complementari decorativi TOTALE		<table border="1" style="border-collapse: collapse; text-align: center;"> <tr><td>2</td><td>X</td><td>0</td></tr> <tr><td>2</td><td>1</td><td>X</td></tr> <tr><td>2</td><td>1</td><td>X</td></tr> <tr><td>2</td><td>1</td><td>X</td></tr> </table> 5			2	X	0	2	1	X	2	1	X	2	1	X
2	X	0															
2	1	X															
2	1	X															
2	1	X															
5	Degrado nullo medio elevato		X 														
6	Grado di utilizzo utilizzato sottoutilizzato in stato di abbandono		X 														
7	Spazi di pertinenza alta qualità media qualità bassa qualità		 X														
8	Vincoli legislativi																
9	Categoria di intervento prevista dal piano precedente // // //																
10	Note: Volume accessorio adibito a tettoia adiacente all'U.E. n. 30																

PROGETTO

11	Categoria di intervento prevista	DEMOLIZIONE SENZA RICOSTRUZIONE
12	Vincoli particolari tipo di vincolo...../ oggetto di vincolo...../	
13	Categoria di intervento prevista per gli spazi di pertinenza	
14	Fronte di pregio	