


P.R.G. - I.S. Piano regolatore generale insediamenti storici

SCHEDA DI RILEVAZIONE DEGLI INSEDIAMENTI STORICI

NUMERO DI SCHEDA	23	FOGLIO DI MAPPA	18
COMPENSORIO	C5 VALLE DELL'ADIGE	N. DI PARTICELLA ED.	53/3 53/4
COMUNE AMMINISTRATIVO	TERLAGO	UNITA' EDILIZIA	23
COMUNE CATASTALE	TERLAGO	DATA RILIEVO	26/09/1995
INDIRIZZO / LOCALITA'	TERLAGO	RILEVATORE	NORA VENTURINI
NUMERO DI RIFERIMENTO FOTOGRAFICO	A 23		

SCALA 1:1000

CARTOGRAFIA DEL P.R.G. - I.S.

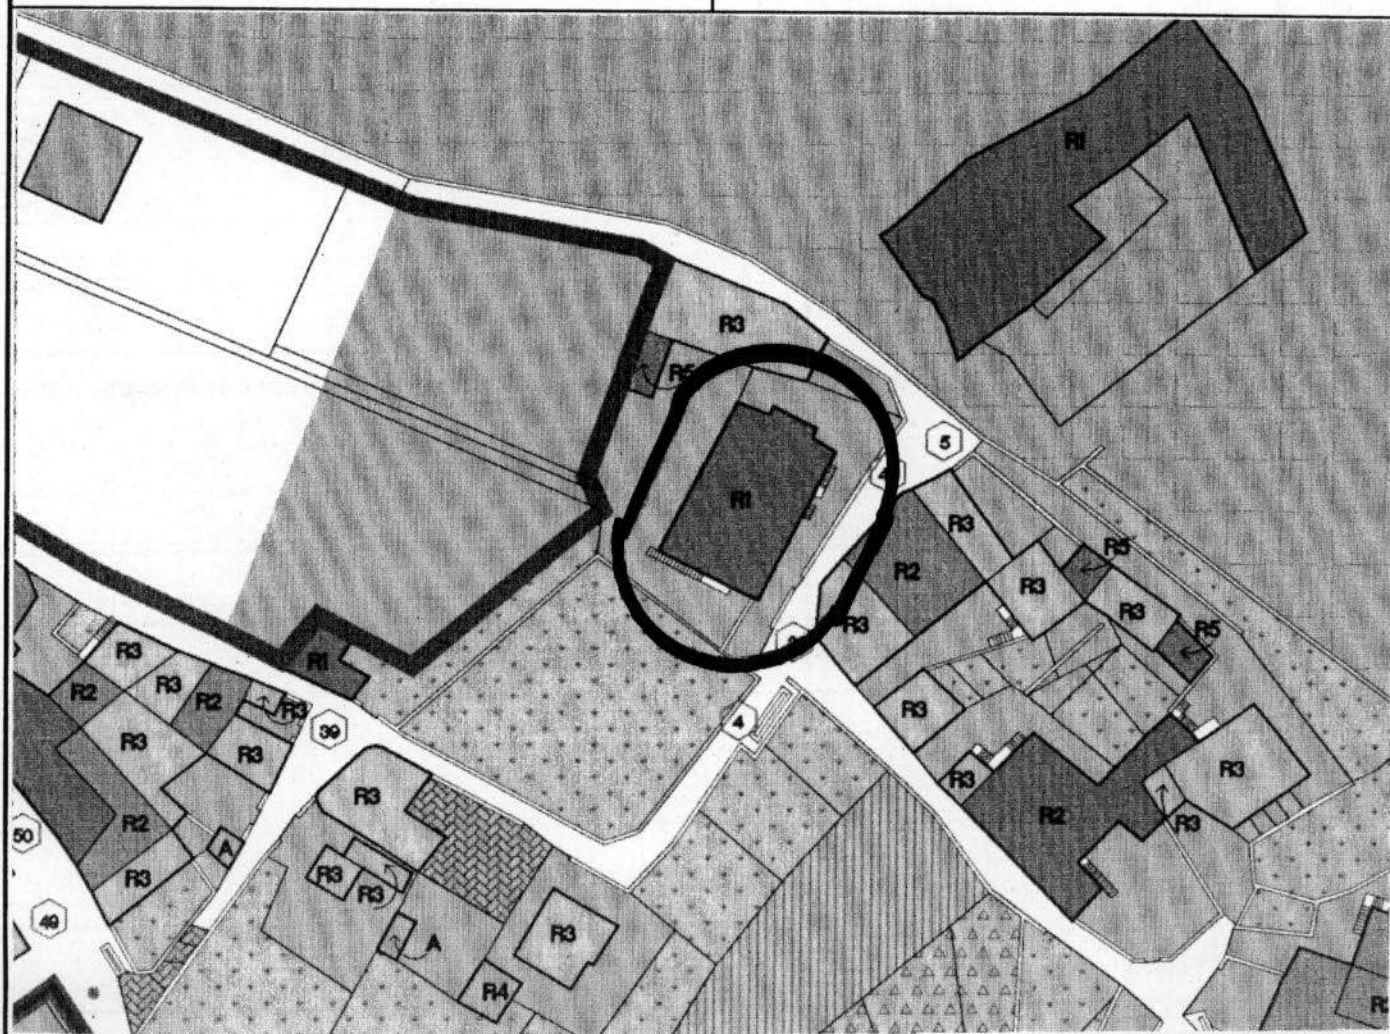

1	Tipologia funzionale edificio prevalentemente residenziale edificio produttivo edificio speciale stalle	X B C D	malghe baite	E F G H												
2	Epoca di costruzione	anteriore al 1860 tra il 1860 e il 1939 posteriore al 1939		☒ 6 4												
3	Tipologia architettonica storica	alta definizione media definizione bassa definizione nessuna definizione		8 ☒ 4 0												
4	Permanenza dei caratteri formali tradizionali	volumetrici originali costruttivo complementari decorativi TOTALE		<table border="1"> <tr><td>☒</td><td>1</td><td>0</td></tr> <tr><td>☒</td><td>1</td><td>0</td></tr> <tr><td>☒</td><td>1</td><td>0</td></tr> <tr><td>2</td><td>☒</td><td>0</td></tr> </table> 2 1	☒	1	0	☒	1	0	☒	1	0	2	☒	0
☒	1	0														
☒	1	0														
☒	1	0														
2	☒	0														
5	Degrado	nullo medio elevato		☐ X ☐												
6	Grado di utilizzo	utilizzato sottoutilizzato in stato di abbandono		☐ X ☐												
7	Spazi di pertinenza	alta qualità media qualità bassa qualità		☐ X ☐												
8	Vincoli legislativi															
9	Categoria di intervento prevista dal piano precedente RESTAURO															
10	Note: Edificio residenziale con scuri in legno e cornici in pietra lavorata alle finestre, intonaco liscio															

PROGETTO

11	Categoria di intervento prevista RESTAURO
12	Vincoli particolari tipo di vincolo...../..... oggetto di vincolo...../.....
13	Categoria di intervento prevista per gli spazi di pertinenza
14	Fronte di pregio