


P.R.G. - I.S. Piano regolatore generale insediamenti storici

SCHEDA DI RILEVAZIONE DEGLI INSEDIAMENTI STORICI

NUMERO DI SCHEDA	269	FOGLIO DI MAPPA	10
COMPRESORIO	C5 VALLE DELL'ADIGE	N. DI PARTICELLA ED.	75
COMUNE AMMINISTRATIVO	TERLAGO	UNITA' EDILIZIA	47
COMUNE CATASTALE	COVELO	DATA RILIEVO	30/09/1995
INDIRIZZO / LOCALITA'	COVELO	RILEVATORE	NORA VENTURINI
NUMERO DI RIFERIMENTO FOTOGRAFICO	B 47		

SCALA 1:1000

CARTOGRAFIA DEL P.R.G. - I.S.

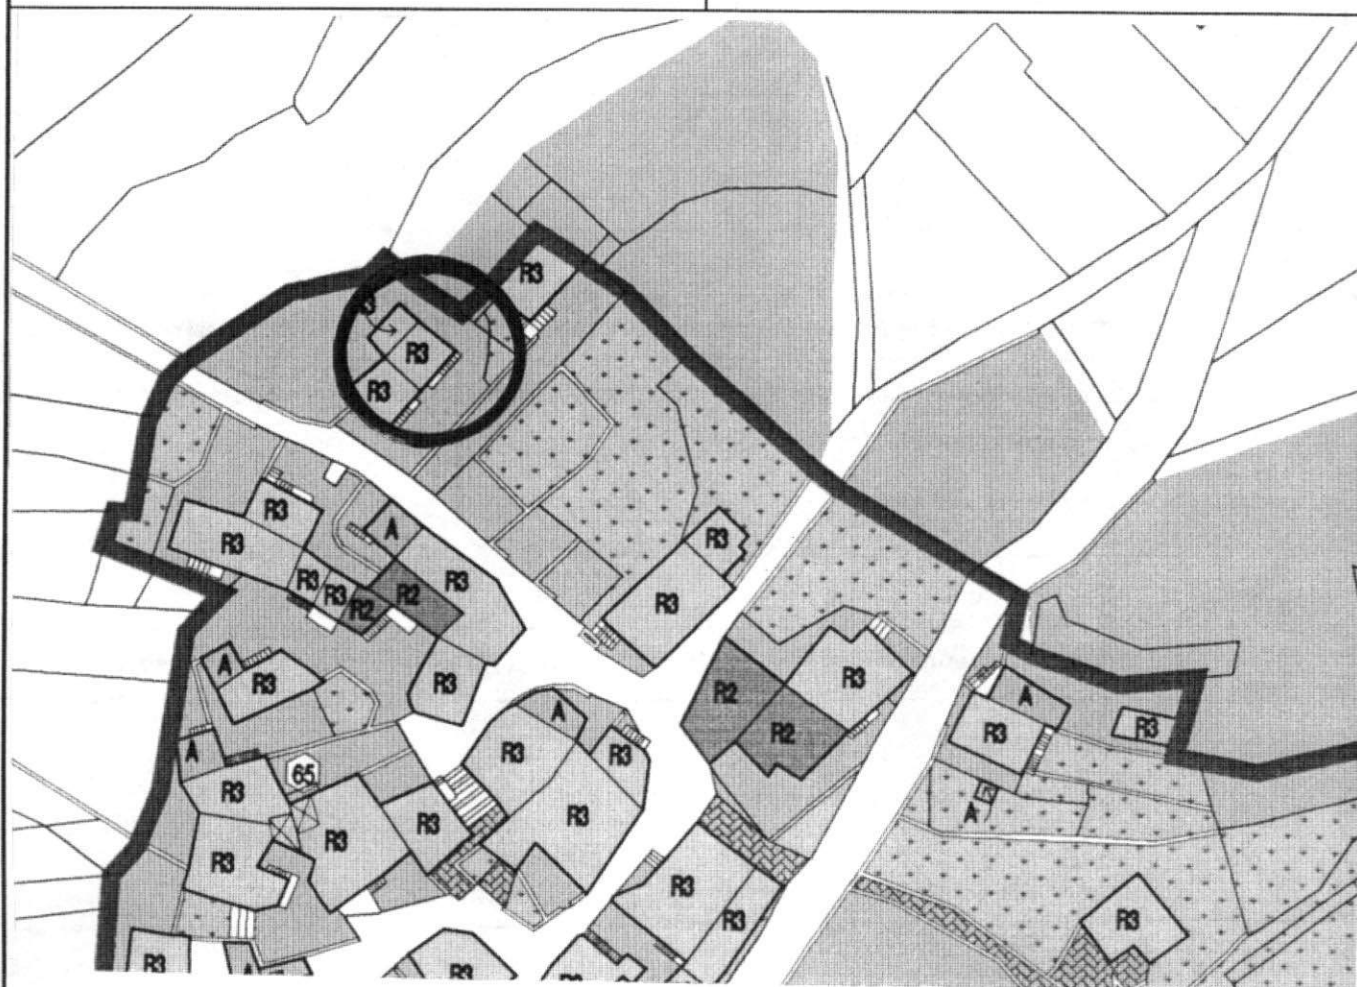

1	Tipologia funzionale edificio prevalentemente residenziale edificio produttivo edificio speciale stalle	A B C D	malghe baite	E F G H												
2	Epoca di costruzione anteriore al 1860 tra il 1860 e il 1939 posteriore al 1939	☒ 8 ☐ 6 ☐ 4														
3	Tipologia architettonica storica alta definizione media definizione bassa definizione nessuna definizione	☐ 8 ☐ 6 ☐ 4 ☒														
4	Permanenza dei caratteri formali tradizionali volumetrici originali costruttivo complementari decorativi TOTALE	<table border="1"> <tr> <td>2</td> <td>1</td> <td>☒</td> </tr> <tr> <td>2</td> <td>☒</td> <td>0</td> </tr> <tr> <td>2</td> <td>1</td> <td>☒</td> </tr> <tr> <td>2</td> <td>1</td> <td>☒</td> </tr> </table> 9			2	1	☒	2	☒	0	2	1	☒	2	1	☒
2	1	☒														
2	☒	0														
2	1	☒														
2	1	☒														
5	Degrado nullo medio elevato	☒ ☐ ☐														
6	Grado di utilizzo utilizzato sottoutilizzato in stato di abbandono	☒ ☐ ☐														
7	Spazi di pertinenza alta qualità media qualità bassa qualità	☐ ☐ ☒														
8	Vincoli legislativi															
9	Categoria di intervento prevista dal piano precedente RISTRUTTURAZIONE INTERNA															
10	Note: Edificio residenziale completamente ristrutturato con tetto in coppi, scuri in legno e cornici in pietra a porte e finestre															

PROGETTO

11	Categoria di intervento prevista RISTRUTTURAZIONE
12	Vincoli particolari tipo di vincolo...../..... oggetto di vincolo...../.....
13	Categoria di intervento prevista per gli spazi di pertinenza
14	Fronte di pregio