


P.R.G. - I.S. Piano regolatore generale insediamenti storici

SCHEDA DI RILEVAZIONE DEGLI INSEDIAMENTI STORICI

NUMERO DI SCHEDA	263	FOGLIO DI MAPPA	10
COMPENSORIO	C5 VALLE DELL'ADIGE	N. DI PARTICELLA ED.	50/1 50/2
COMUNE AMMINISTRATIVO	TERLAGO	UNITA' EDILIZIA	41
COMUNE CATASTALE	COVELO	DATA RILIEVO	30/09/1995
INDIRIZZO / LOCALITA'	COVELO	RILEVATORE	NORA VENTURINI
NUMERO DI RIFERIMENTO FOTOGRAFICO	B 41		

SCALA 1:1000

CARTOGRAFIA DEL P.R.G. - I.S.

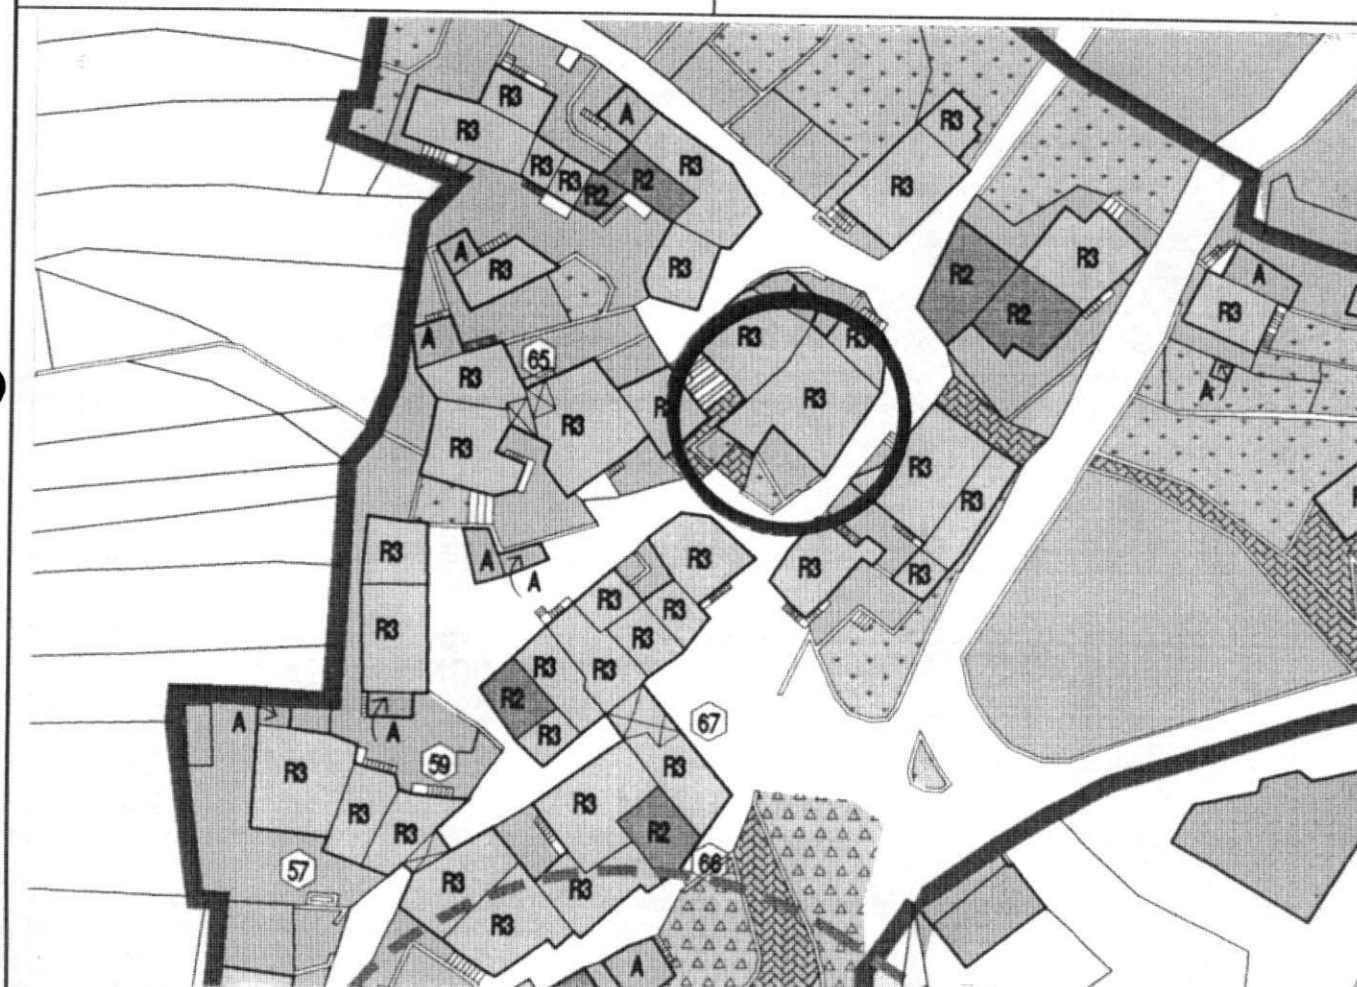

1	Tipologia funzionale edificio prevalentemente residenziale edificio produttivo edificio speciale stalle	X B C D	malghe baite	E F G H												
2	Epoca di costruzione	anteriore al 1860 tra il 1860 e il 1939 posteriore al 1939		☒ 6 4												
3	Tipologia architettonica storica	alta definizione media definizione bassa definizione nessuna definizione		8 6 4 ☒												
4	Permanenza dei caratteri formali tradizionali	volumetrici originali costruttivo complementari decorativi TOTALE		<table border="1"> <tr><td>2</td><td>1</td><td>☒</td></tr> <tr><td>2</td><td>☒</td><td>0</td></tr> <tr><td>2</td><td>1</td><td>☒</td></tr> <tr><td>2</td><td>1</td><td>☒</td></tr> </table> 9	2	1	☒	2	☒	0	2	1	☒	2	1	☒
2	1	☒														
2	☒	0														
2	1	☒														
2	1	☒														
5	Degrado	nullo medio elevato		☒ ☐ ☐												
6	Grado di utilizzo	utilizzato sottoutilizzato in stato di abbandono		☒ ☐ ☐												
7	Spazi di pertinenza	alta qualità media qualità bassa qualità		☐ ☐ ☒												
8	Vincoli legislativi															
9	Categoria di intervento prevista dal piano precedente RISTRUTTURAZIONE INTERNA															
10	Note: Edificio residenziale completamente ristrutturato con tetto in coppi e scuri in legno															

PROGETTO

11	Categoria di intervento prevista RISTRUTTURAZIONE
12	Vincoli particolari tipo di vincolo...../..... oggetto di vincolo...../.....
13	Categoria di intervento prevista per gli spazi di pertinenza
14	Fronte di pregio