
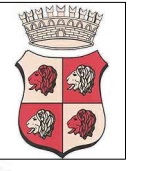


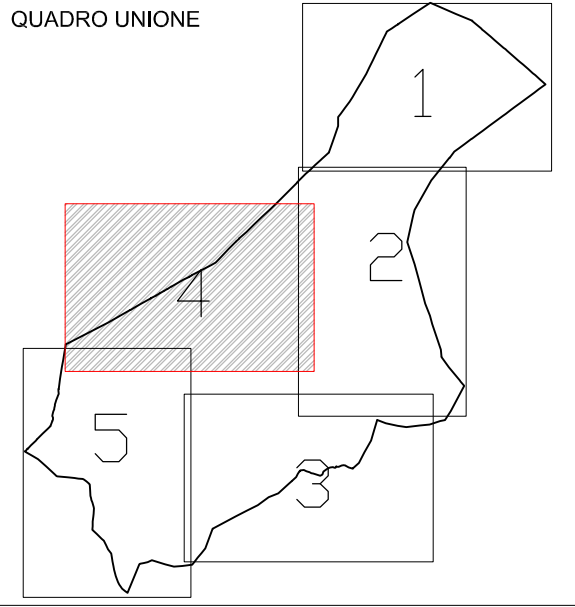

 PROVINCIA AUTONOMA DI TRENTO COMUNE DI VEZZA 	
PIANO REGOLATORE GENERALE conservazione e valorizzazione del patrimonio edilizio montano	
	QUADRO UNIONE
	TAVOLA: 1.4 C.C. RANZO
	OGGETTO: ESTRATTO MAPPA NUMERAZIONE EDIFICI
	SCALA: 1:2000
	DATA: APRILE 2011
prima adozione delibera Consiglio comunale n. 32 del 19/07/2011 seconda adozione delibera Consiglio comunale n. 5 del 26/03/2013 approvazione delibera Giunta provinciale n. 2468 del 29/11/2013	
PROGETTAZIONI DI ARCHITETTURA ARCHITETTO GIOVANNI FACCHINELLI Via Canoppale, 20/3 38121 Trento Cell. 335/6060525 email: facchinelli.giovanni@libero.it	