



CENTRO STORICO DI COVELO

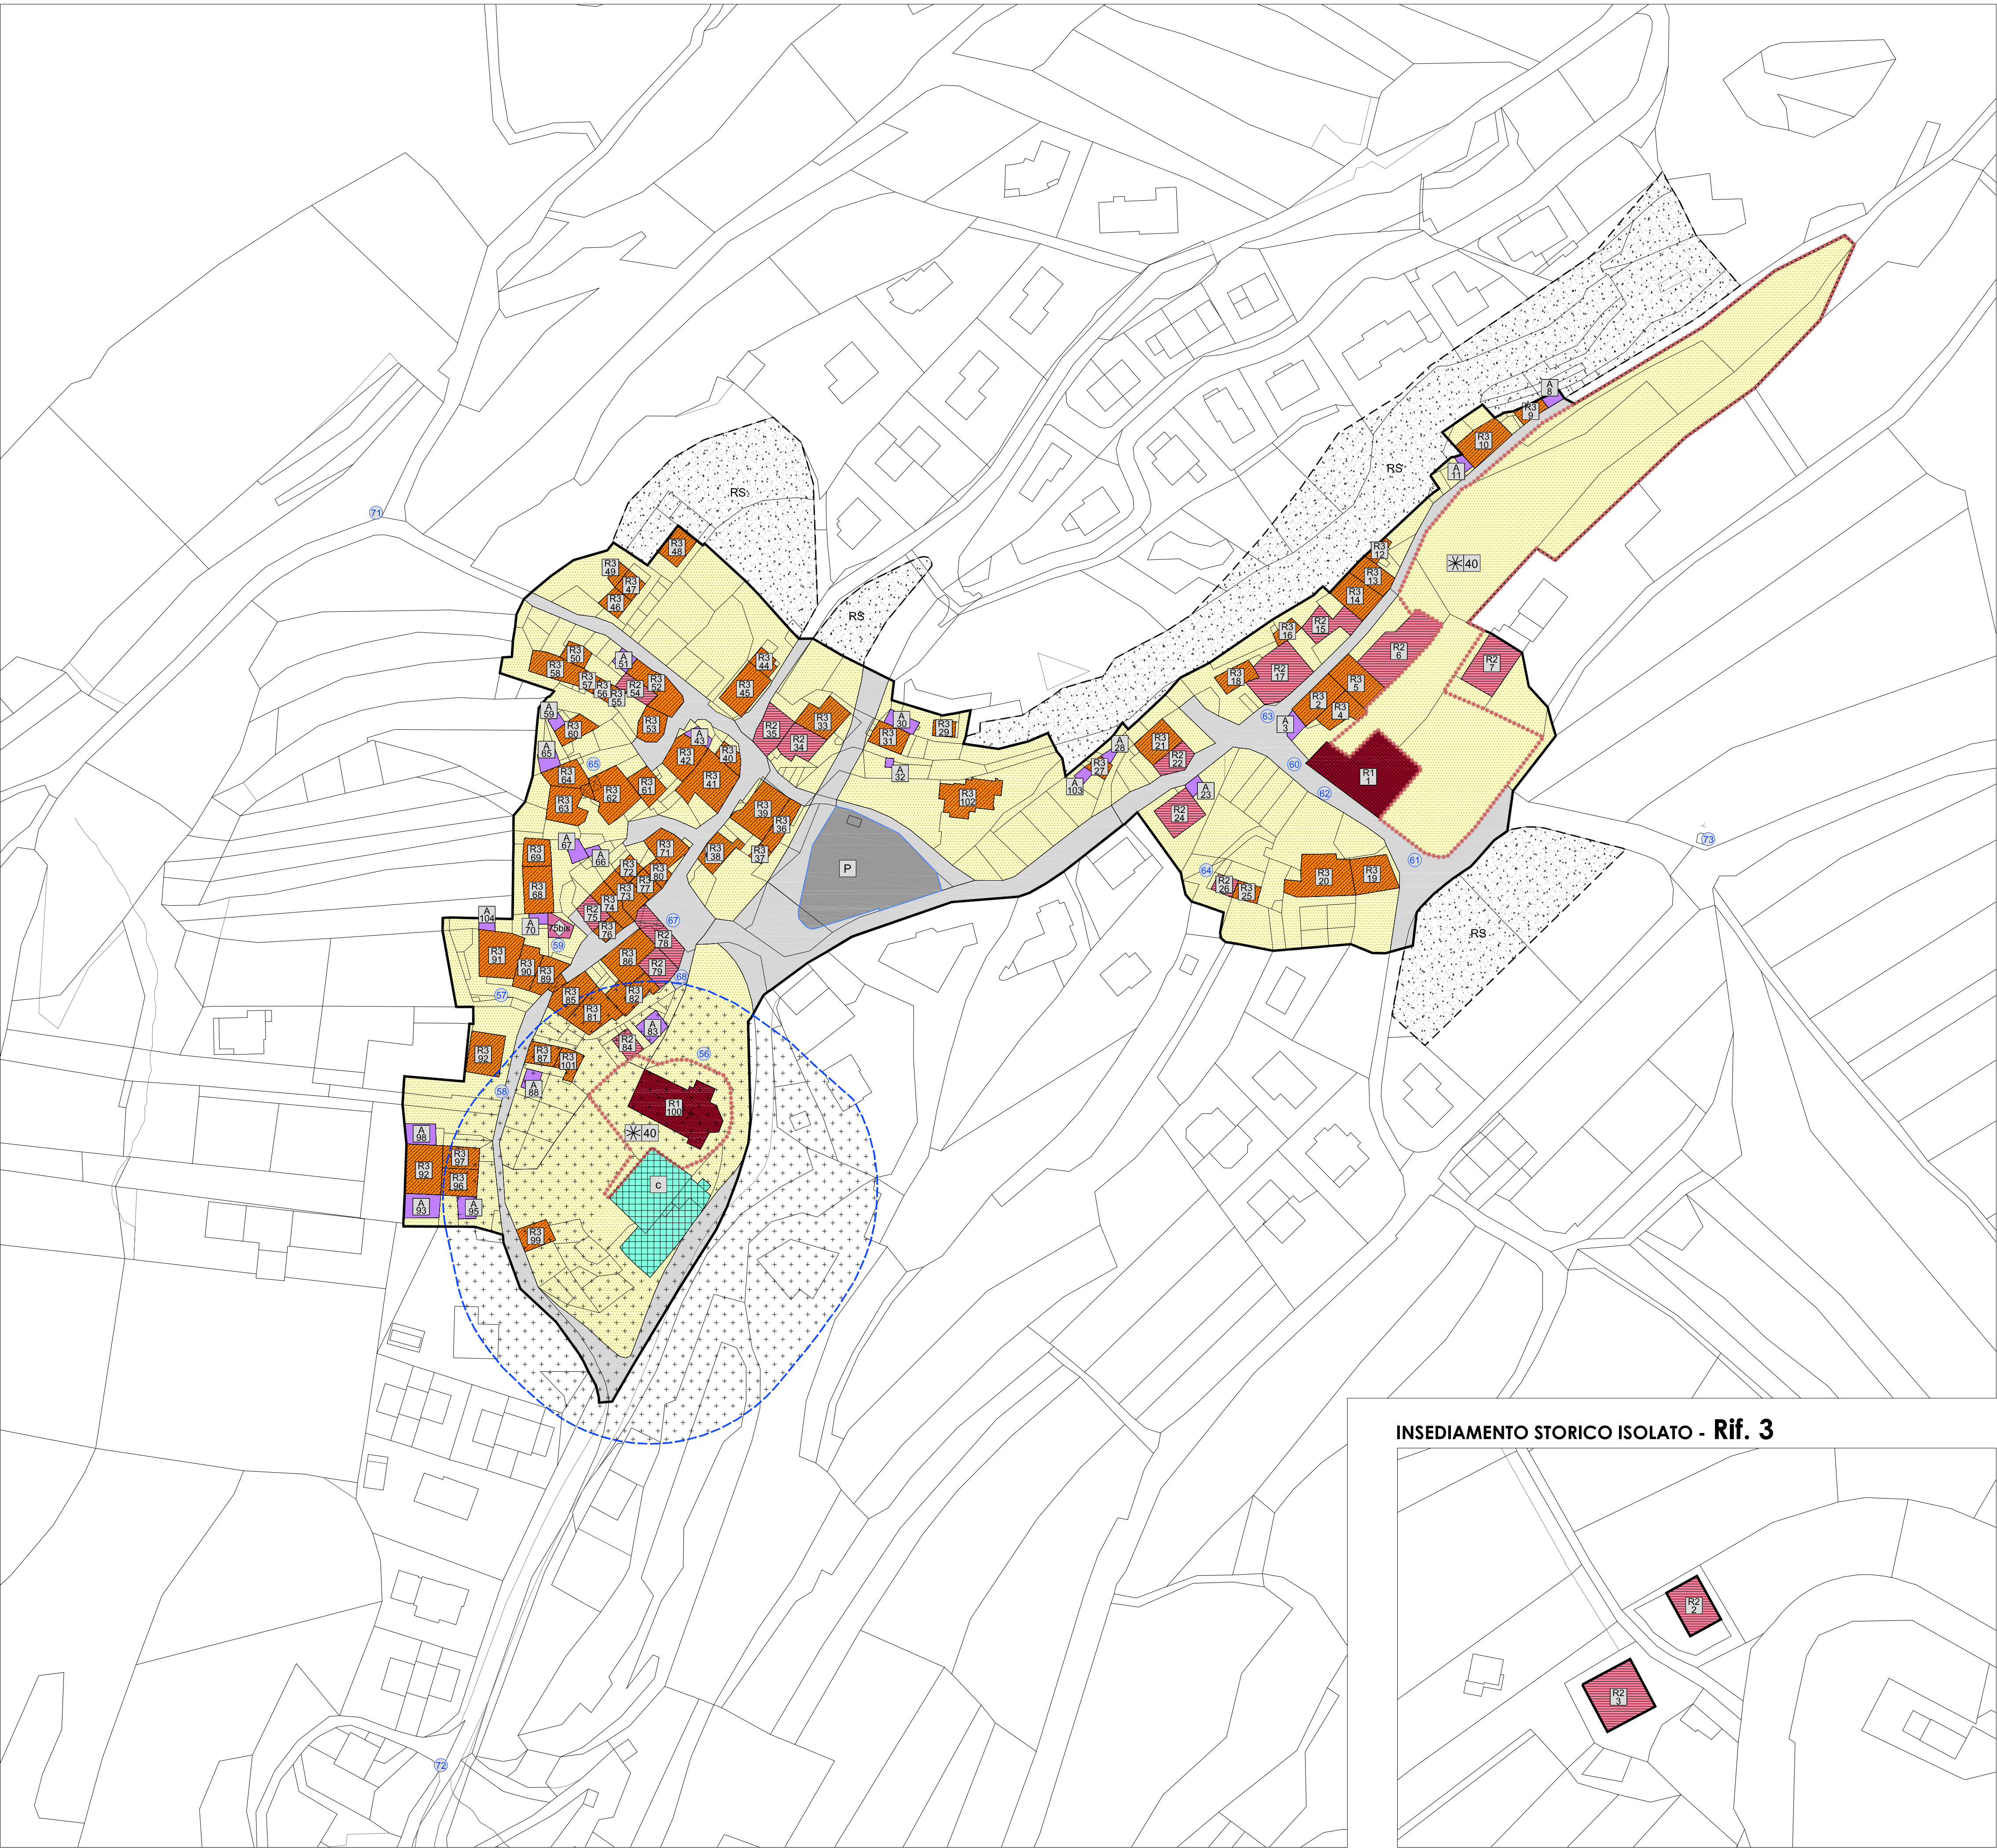

CENTRO STORICO DI TERLAGO

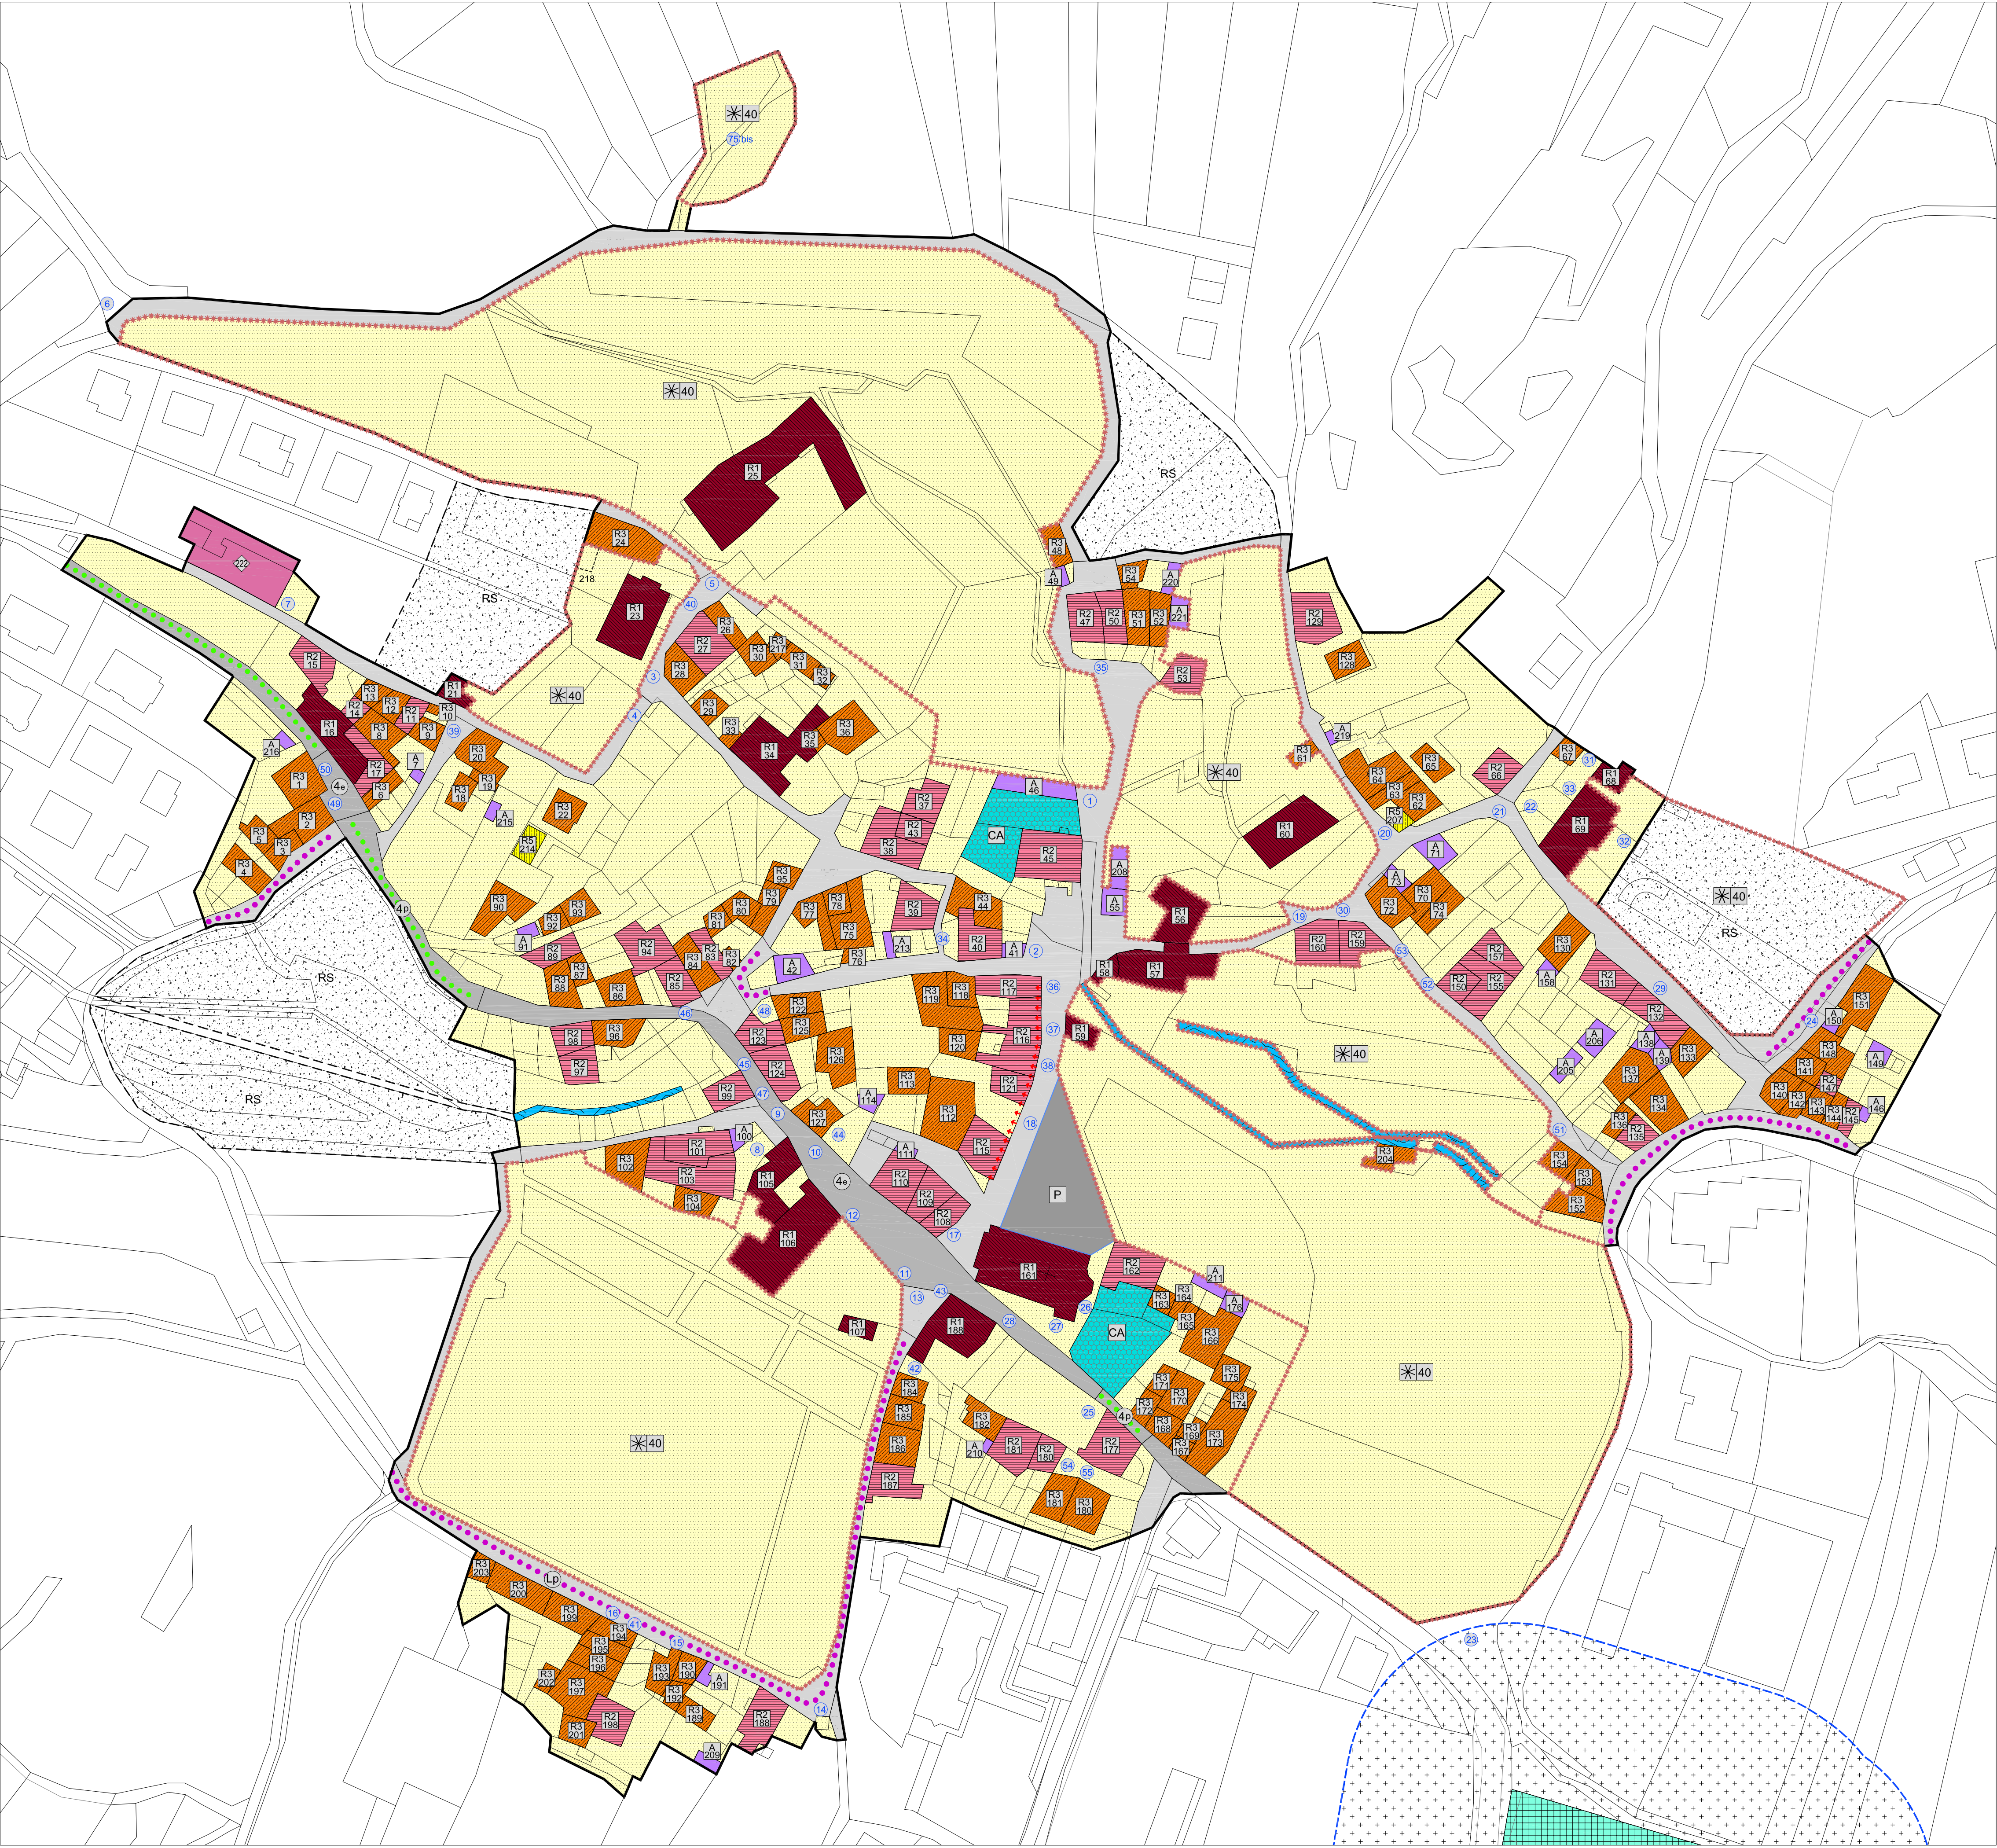

SEGNI CONVENZIONALI

A101 Insealdamento storico

A102 Insealdamento storico isolato

F201 Fradonamento catastale

G101 Unita' edilizia (art. 21)

F201 Portici e sottopassi

F201 Viabilità principale esistente interna al perimetro del C.S. (art. 41)

F202 Viabilità principale da potenziare interno al perimetro del C.S. (art. 44)

F201 Viabilità locale esistente (art. 41)

F202 Viabilità locale da potenziare (art. 44)

F203 Viabilità locale di progetto (art. 44)

Z102 Corsi d'acqua

F201 Edifici di culto

F201 Cimiteri

INTERVENTI SU SPAZI LIBERI E DESTINAZIONI D'USO

A401 Area di pertinenza (Art. 39)

Z202 Area storico artistica (Area significativa) (Art. 40)

Z305 Area di rispetto storico, ambientale e paesistico (Art. 42)

G101 Fascia di rispetto cimiteriale (Art. 44 N.d.A)

F201 Edifici ed aree per attrezzature e servizi pubblici (Art. 43)

F203 Aree per attrezzature e servizi scolastici e culturali (Art. 34 NA)

F205 Edifici religiosi (Art. 43 NA)

F305 Parcheggio e Parcheggio di progetto (Art. 45)

F419 Portici e sottopassi pedonali di progetto (Art. 44)

F419 Percorsi pedonali di progetto (Art. 44)

INDICAZIONI GRAFICHE TRANSITORIE

V100 Variante cartografica

INTERVENTI PREVISTI

A203 Interventi di Restauo (Art. 16)

A204 Interventi di Risanamento conservativo (Art. 14)

A205 Interventi di Ristrutturazione edilizia (Art. 17)

A207 Demolizione con ricostruzione (Art. 18) (Norma transitoria)

A208 Interventi di demolizione (Art. 19)

A209 Unità edilizie costituenti volume accessorio (Art. 27)

A302 Ricostruzione su ruderi di preesistenza edilizie (Art. 20-30)

Edifici demoliti (Art. 19)





Z318 Manufatti di interesse storico-artistico-culturale (Art. 32)

A407 Fronti di pregio (Art. 33)

Z301 Vincolo diretto siti e manufatti di rilevanza culturale (Art. 32)

Z302 Vincolo indiretto manufatti e siti di rilevanza culturale (Art. 32)

Z307 Z318 Area o Elemento storico culturale non vincolato (Art. 32)

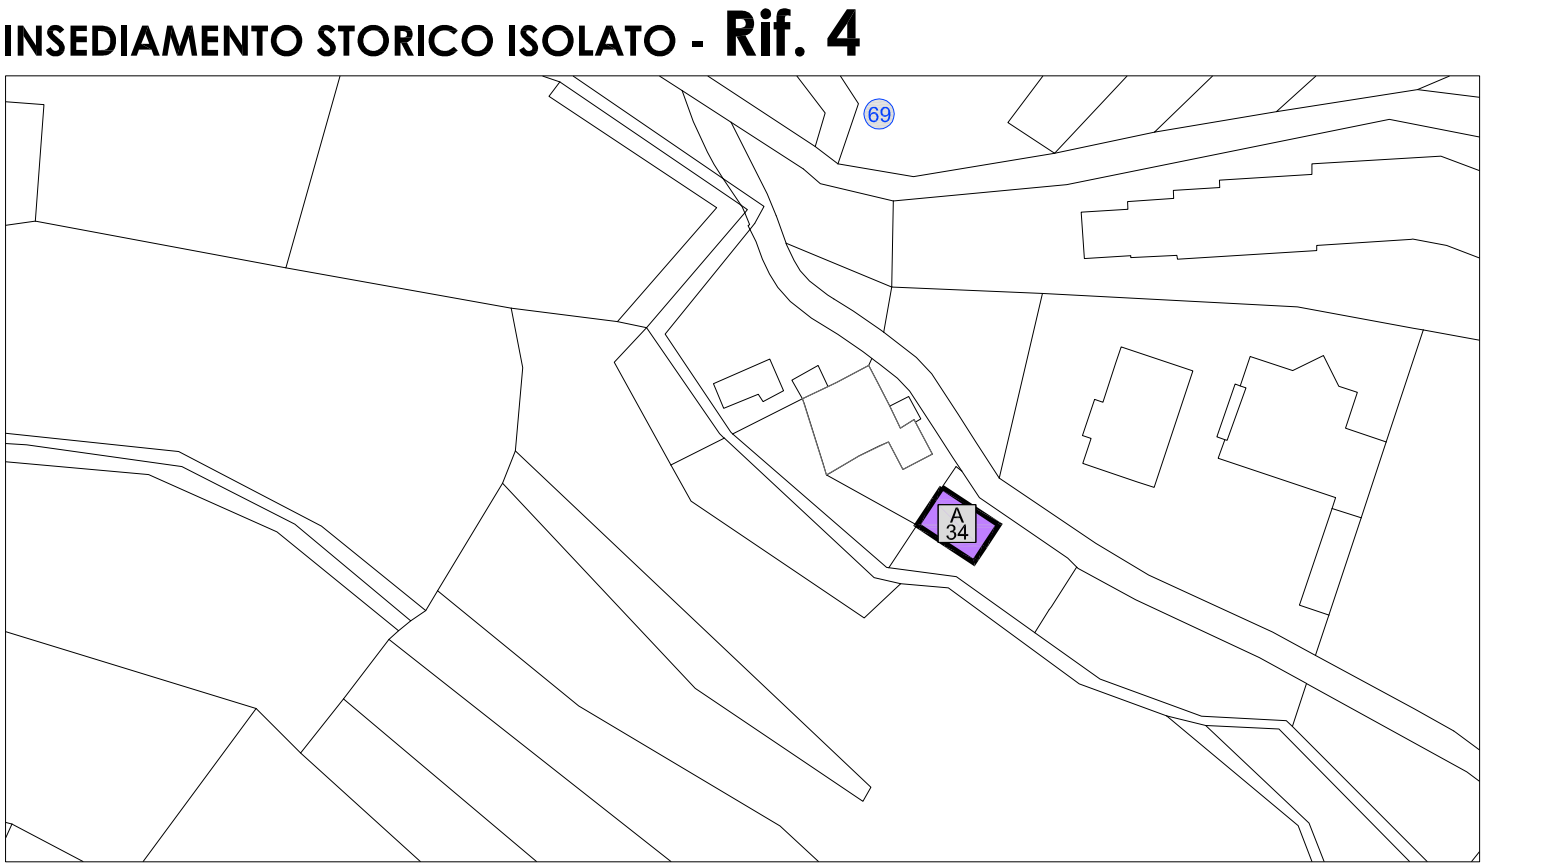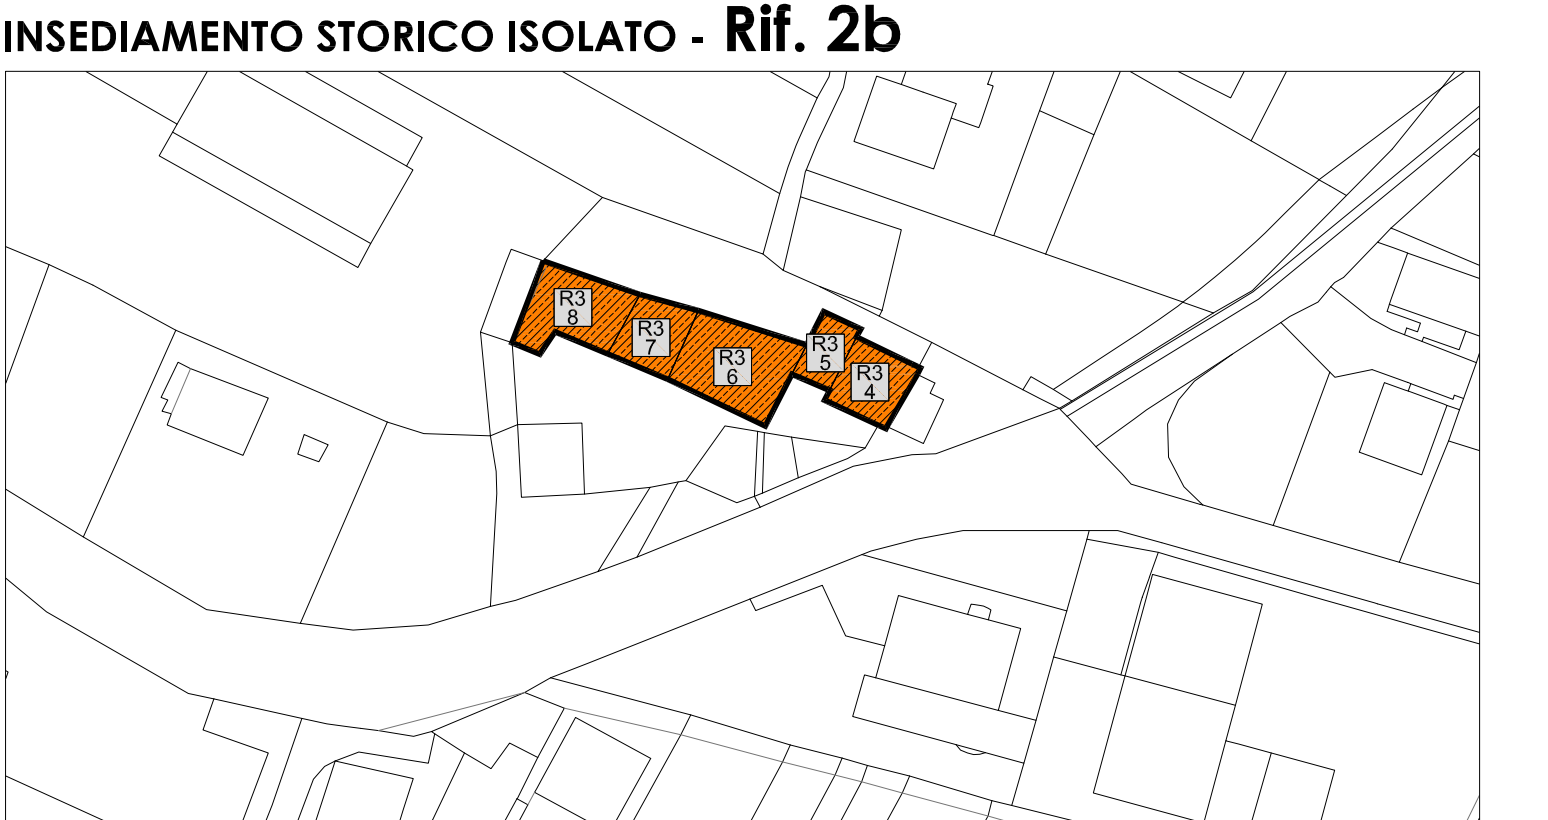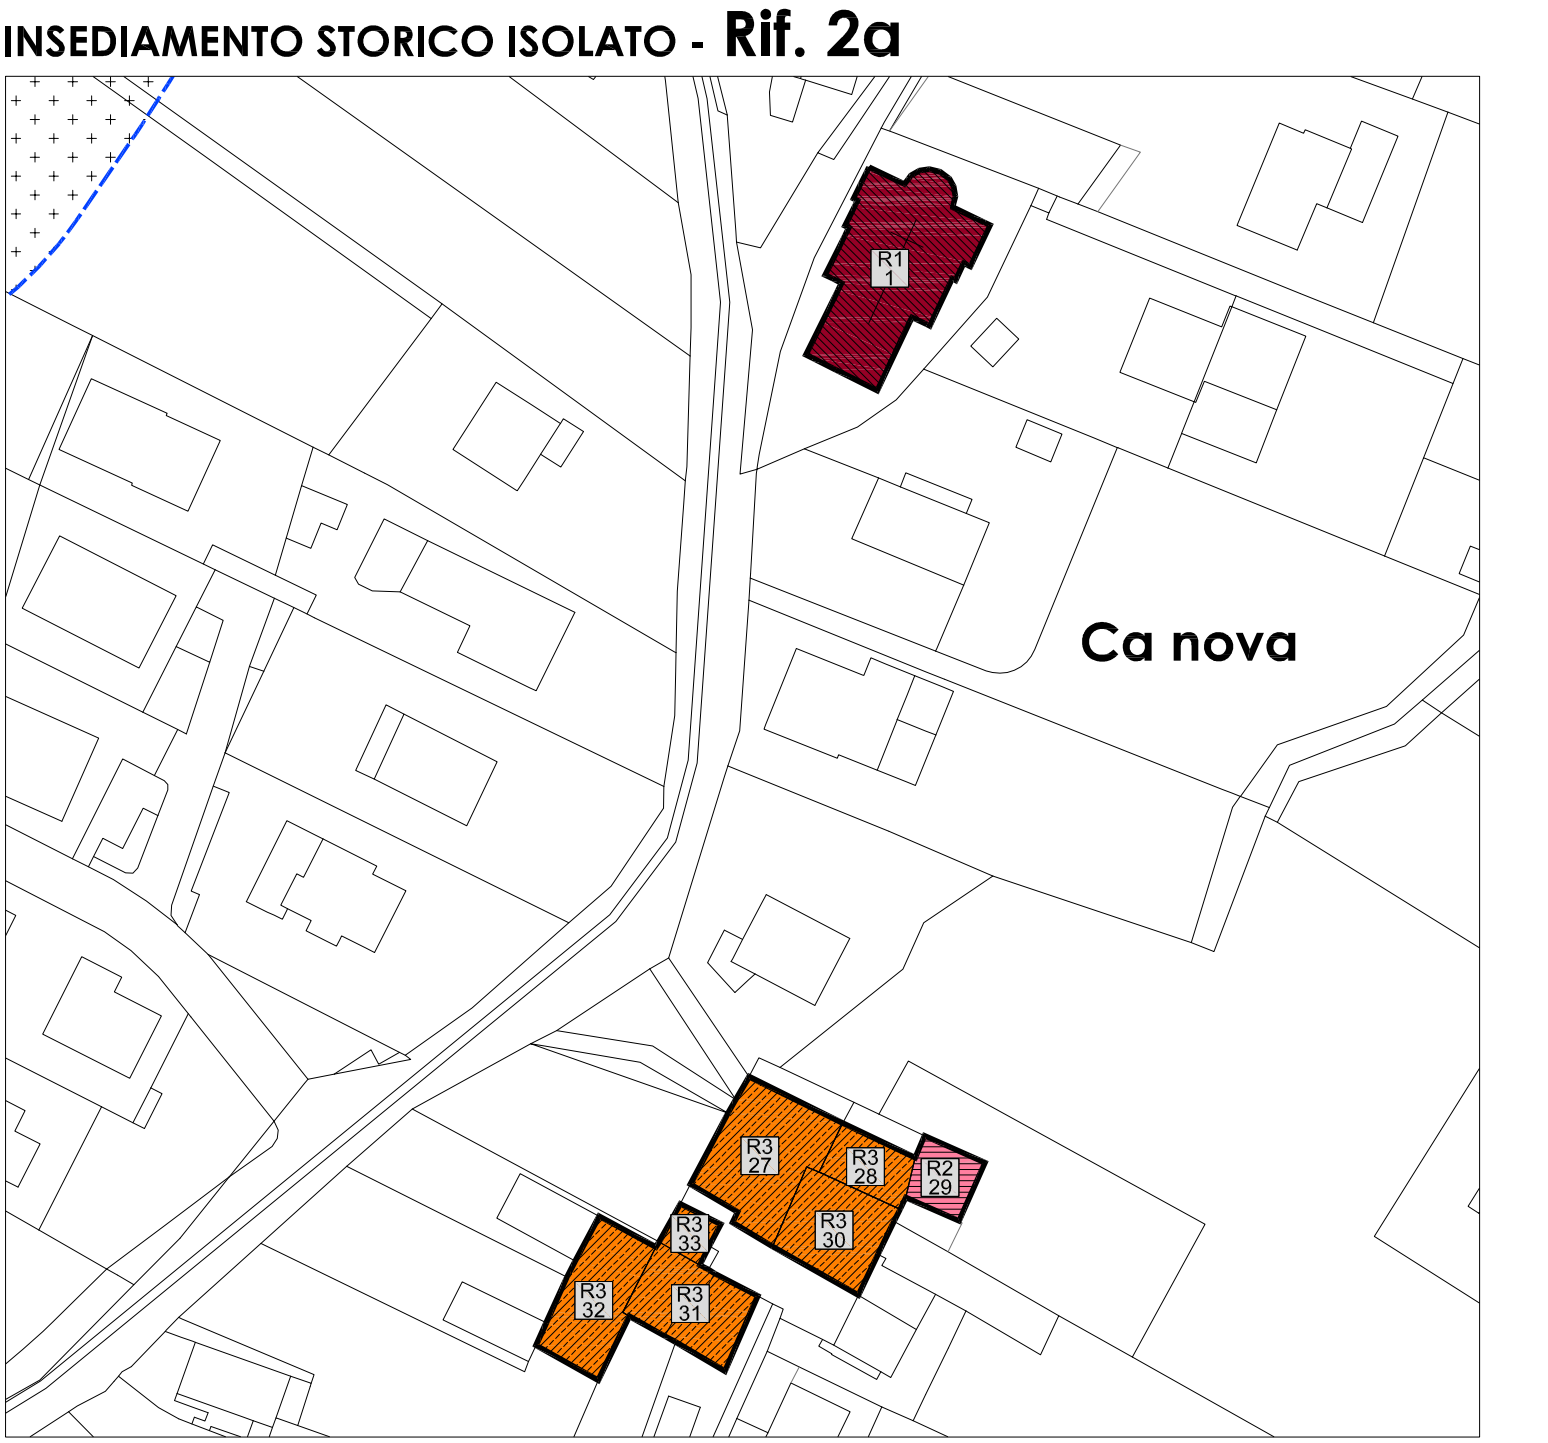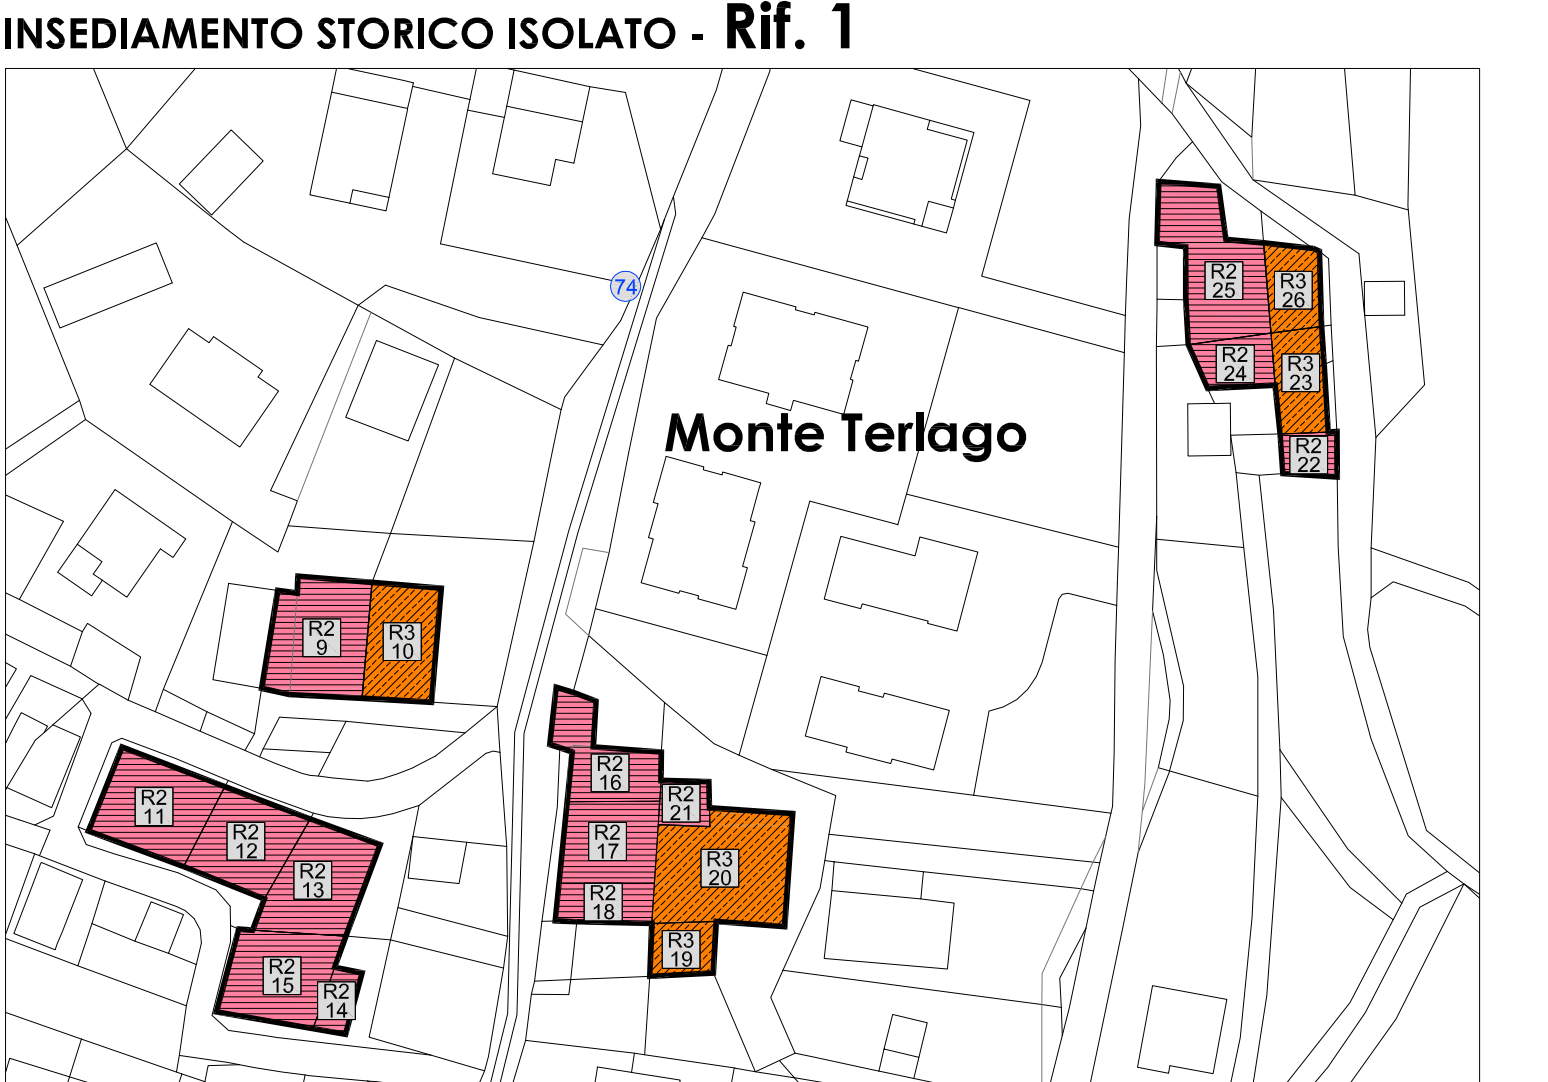

COMUNE DI VALLELAGHI
Comunità della Valle dei Laghi
PROVINCIA AUTONOMA DI TRENTO

P.R.G.-I.S.
PIANO REGOLATORE GENERALE INSEDIAMENTI STORICI
L.P. 4 agosto 2015 n.15 "Legge Provinciale per il governo del territorio" e Decreto del Presidente della Provincia dd. 19/05/2017 n. 8-61/Reg. "Regolamento urbanistico-edilizio provinciale"

VARIANTE 2018 - ADOZIONE DEFINITIVA

CENTRI STORICI DI TERLAGIO
INTERVENTI | scala 1:1000

ORDINE DEGLI ARCHITETTI
DELLA PROV. DI TRENTO
dott. arch. MANFREDI TALAMO
ISCRIZIONE ALBO N° 572

PRIMA ADOZIONE
Del. Consiglio comunale n. 34 del 24/05/2018
ADOZIONE DEFINITIVA
Del. Consiglio comunale n. 17 del 11/04/2019
APPROVAZIONE
Del. Giunta provinciale n. 1342 del 06/09/2019
PUBBLICAZIONE
B.U.R. n. 39 sez. gen. del 26/09/2019
IN VIGORE
dal giorno 27/09/2019

TAV. n.
IS.1b
I Rebornati cartografici dott. arch. Luca Lombardi