


# PIANO OPERATIVO PROTOCOLLO ANTI COVID-19

## PLANIMETRIA SECONDO PIANO

scala 1:100

formato carta A2

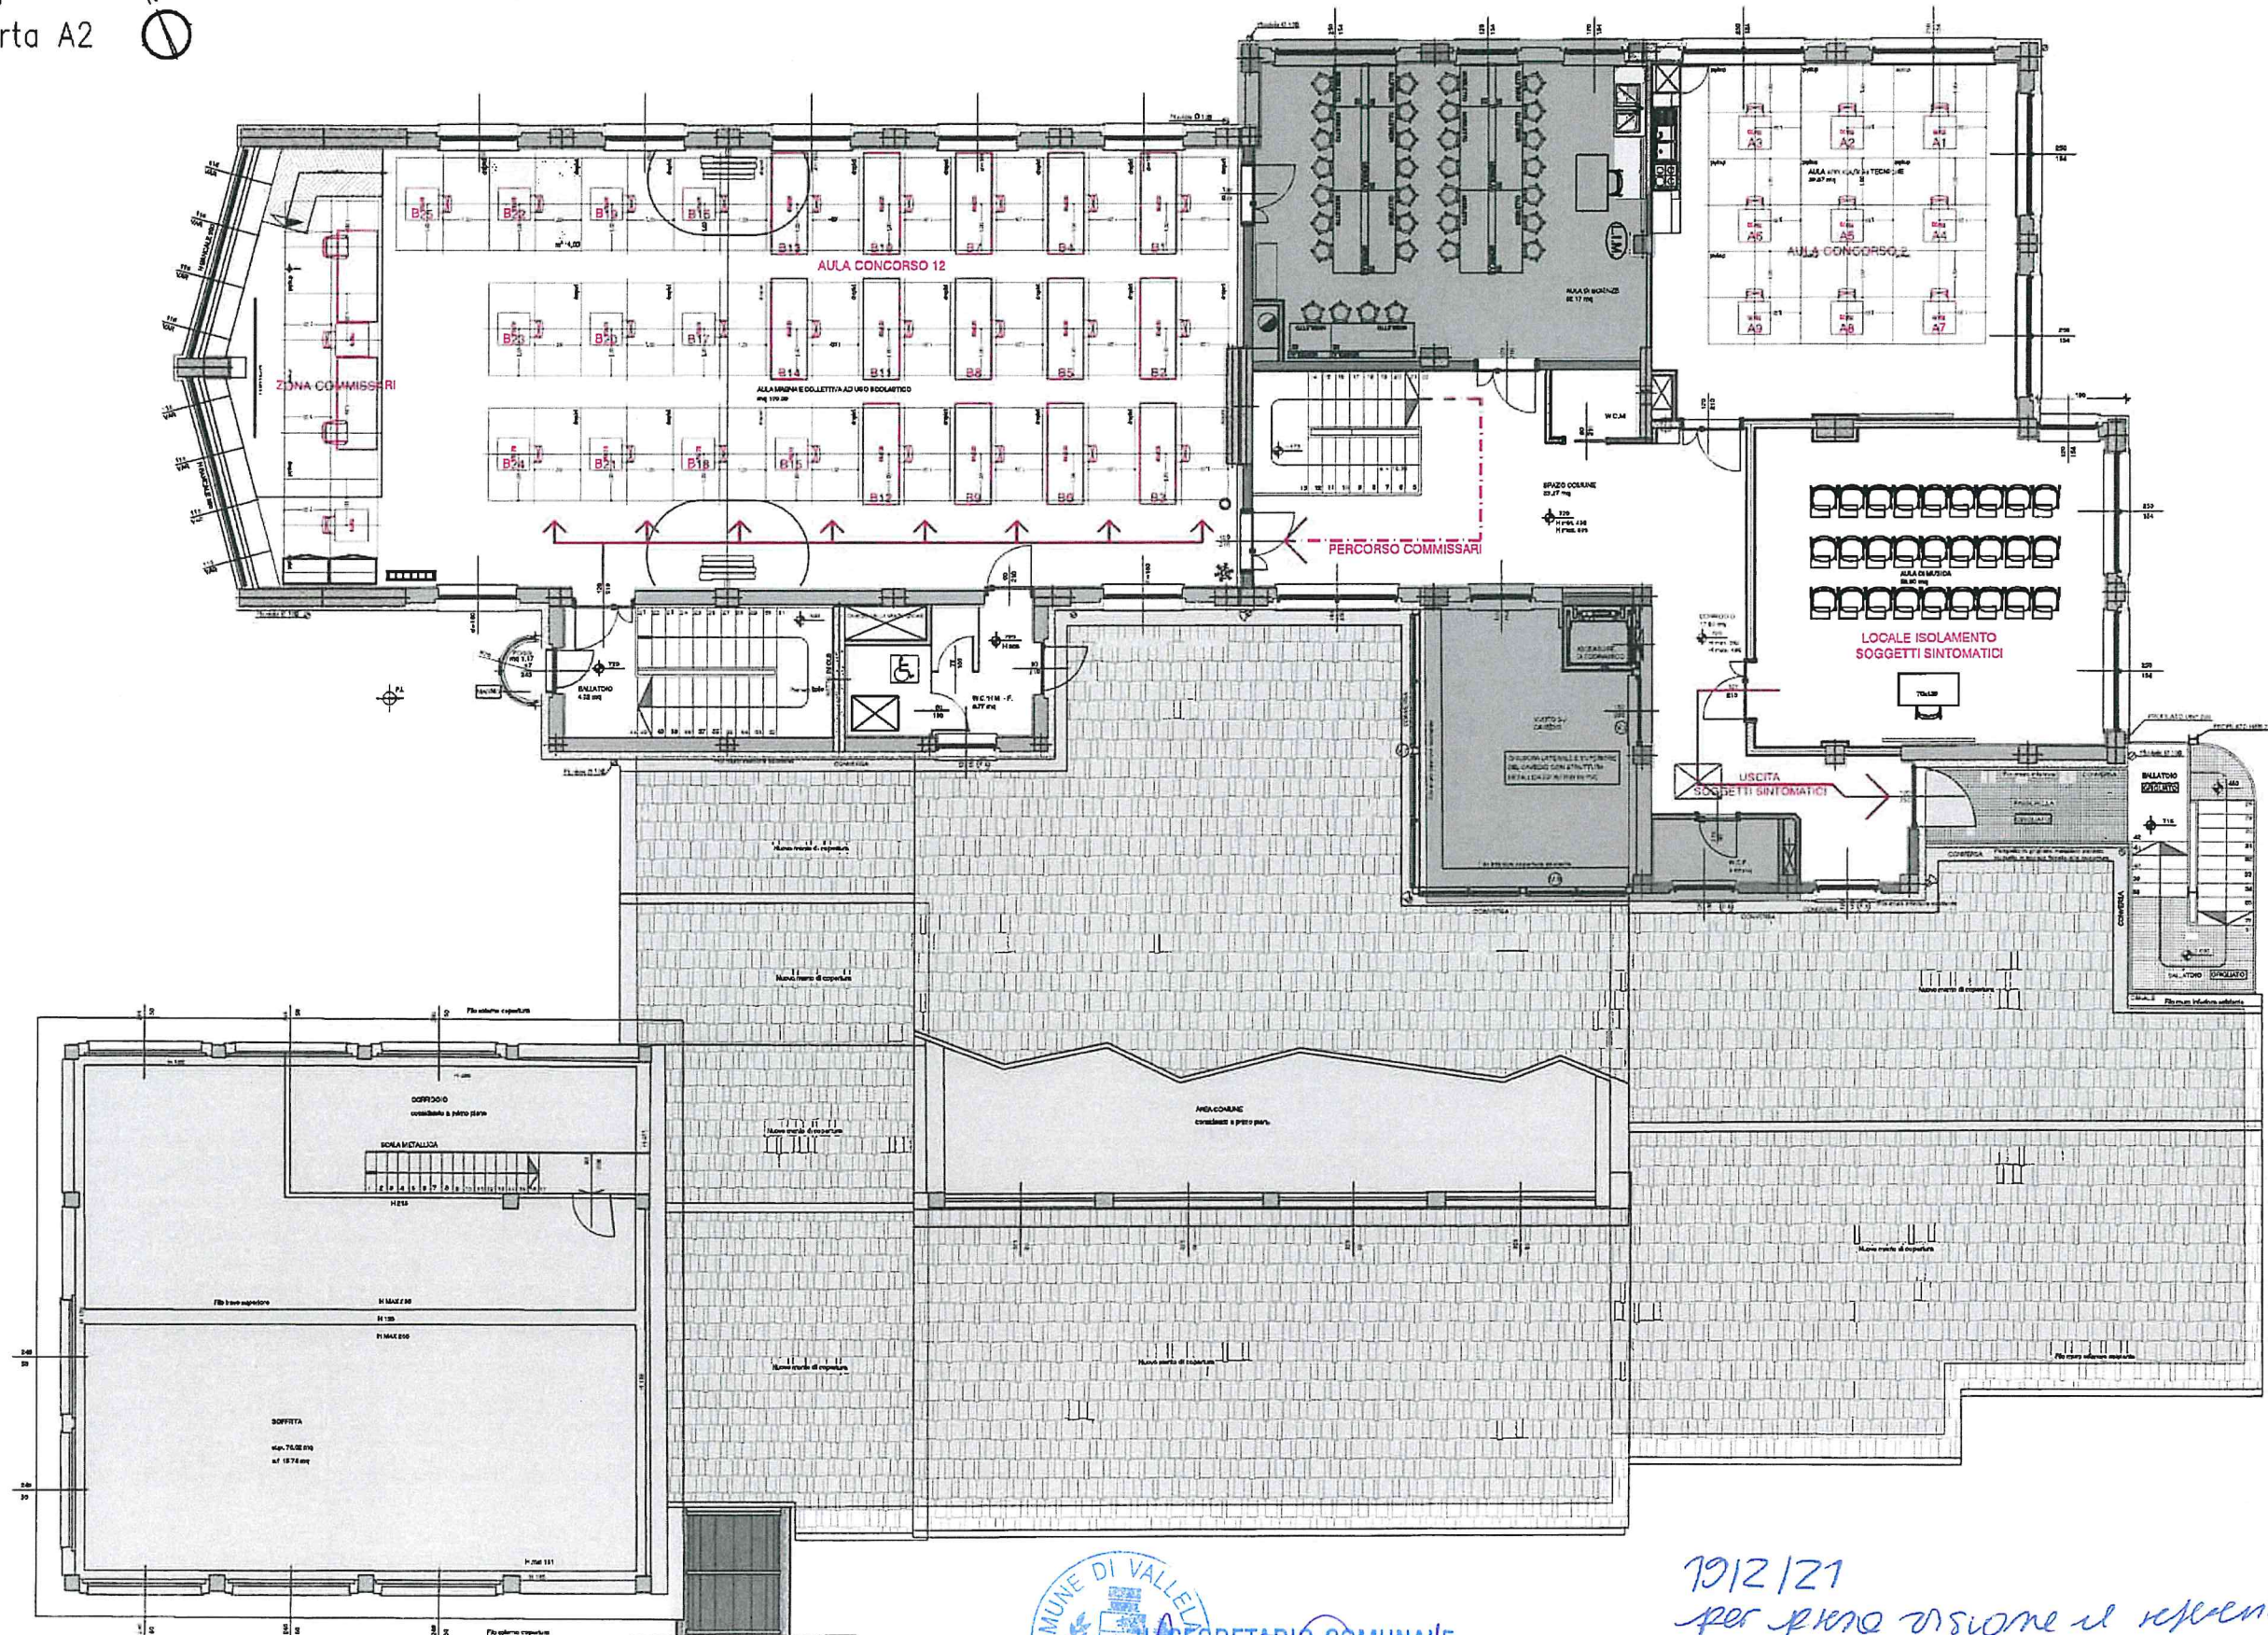

19/12/21  
per piano visione e referente COVID-19  
*[Signature]*




# PIANO OPERATIVO PROTOCOLLO ANTI COVID-19

## PLANIMETRIA PRIMO PIANO

scala 1:100

formato carta A2

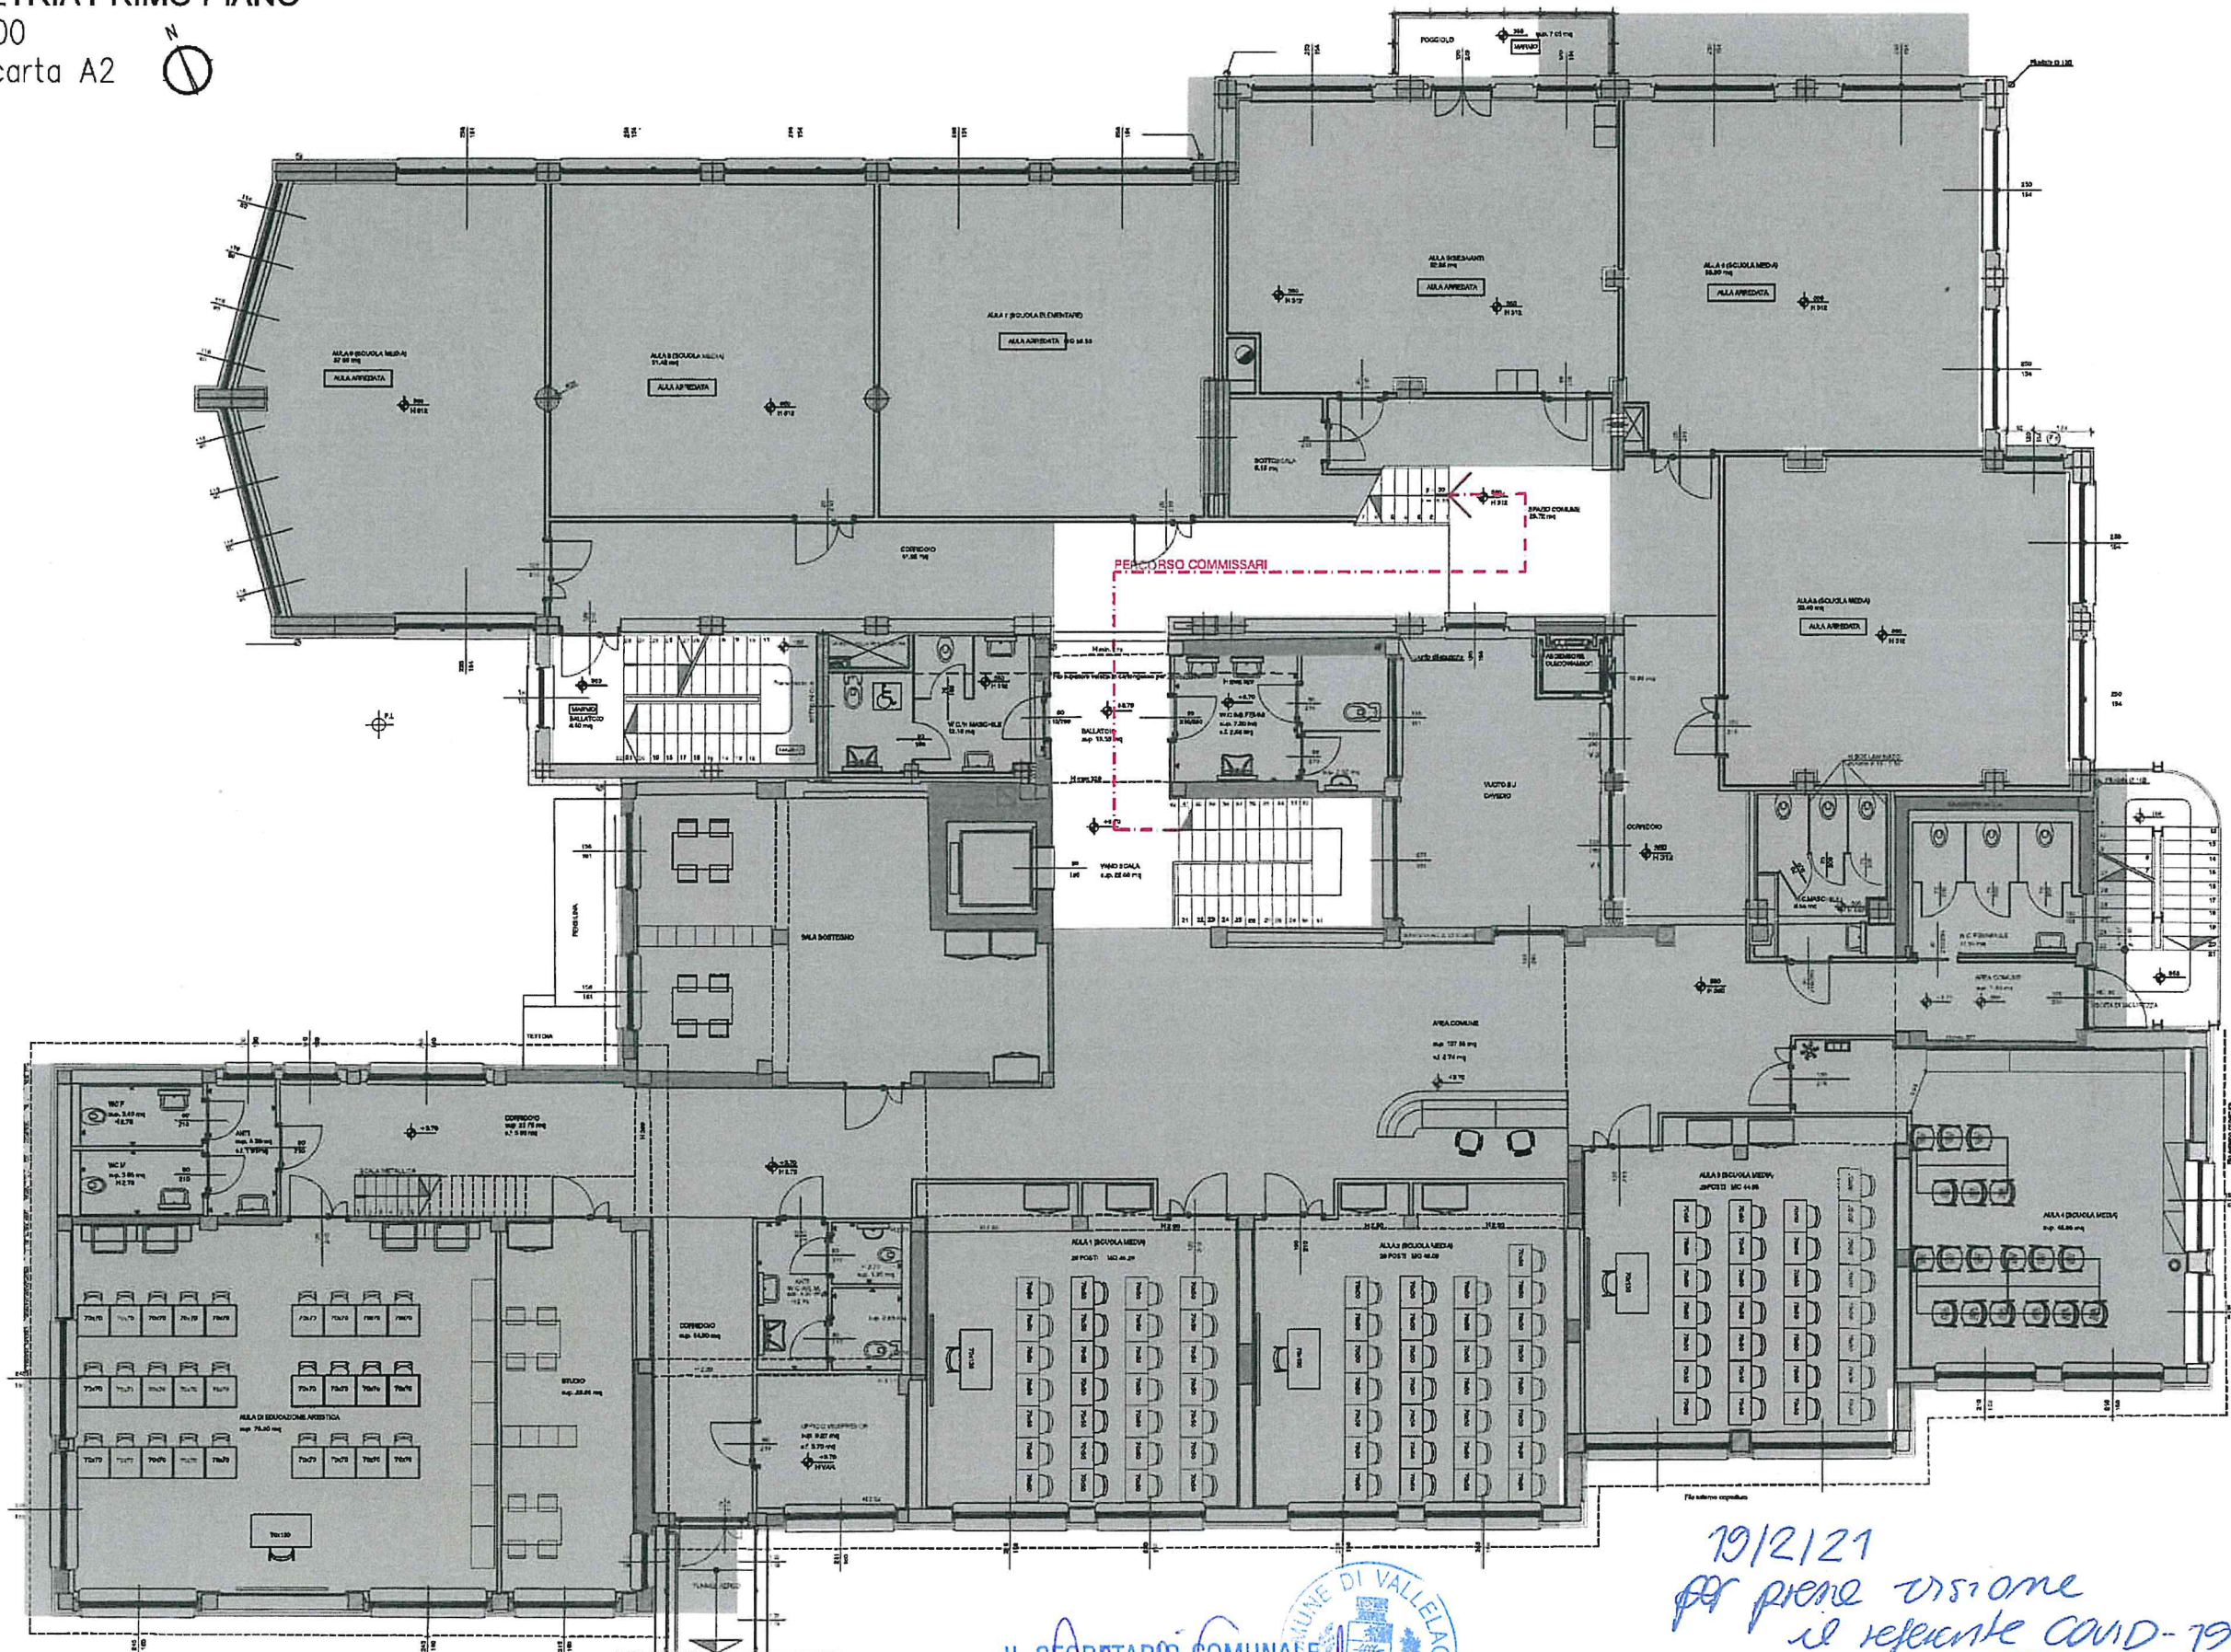

IL SEGRETARIO COMUNALE  
dott.ssa Monica Cagol



19/2/21  
per piena visione  
il referente COVID-19

*[Handwritten signature]*




# PIANO OPERATIVO PROTOCOLLO ANTI COVID-19

## PLANIMETRIA PIANO TERRA

scala 1:100

formato carta A2

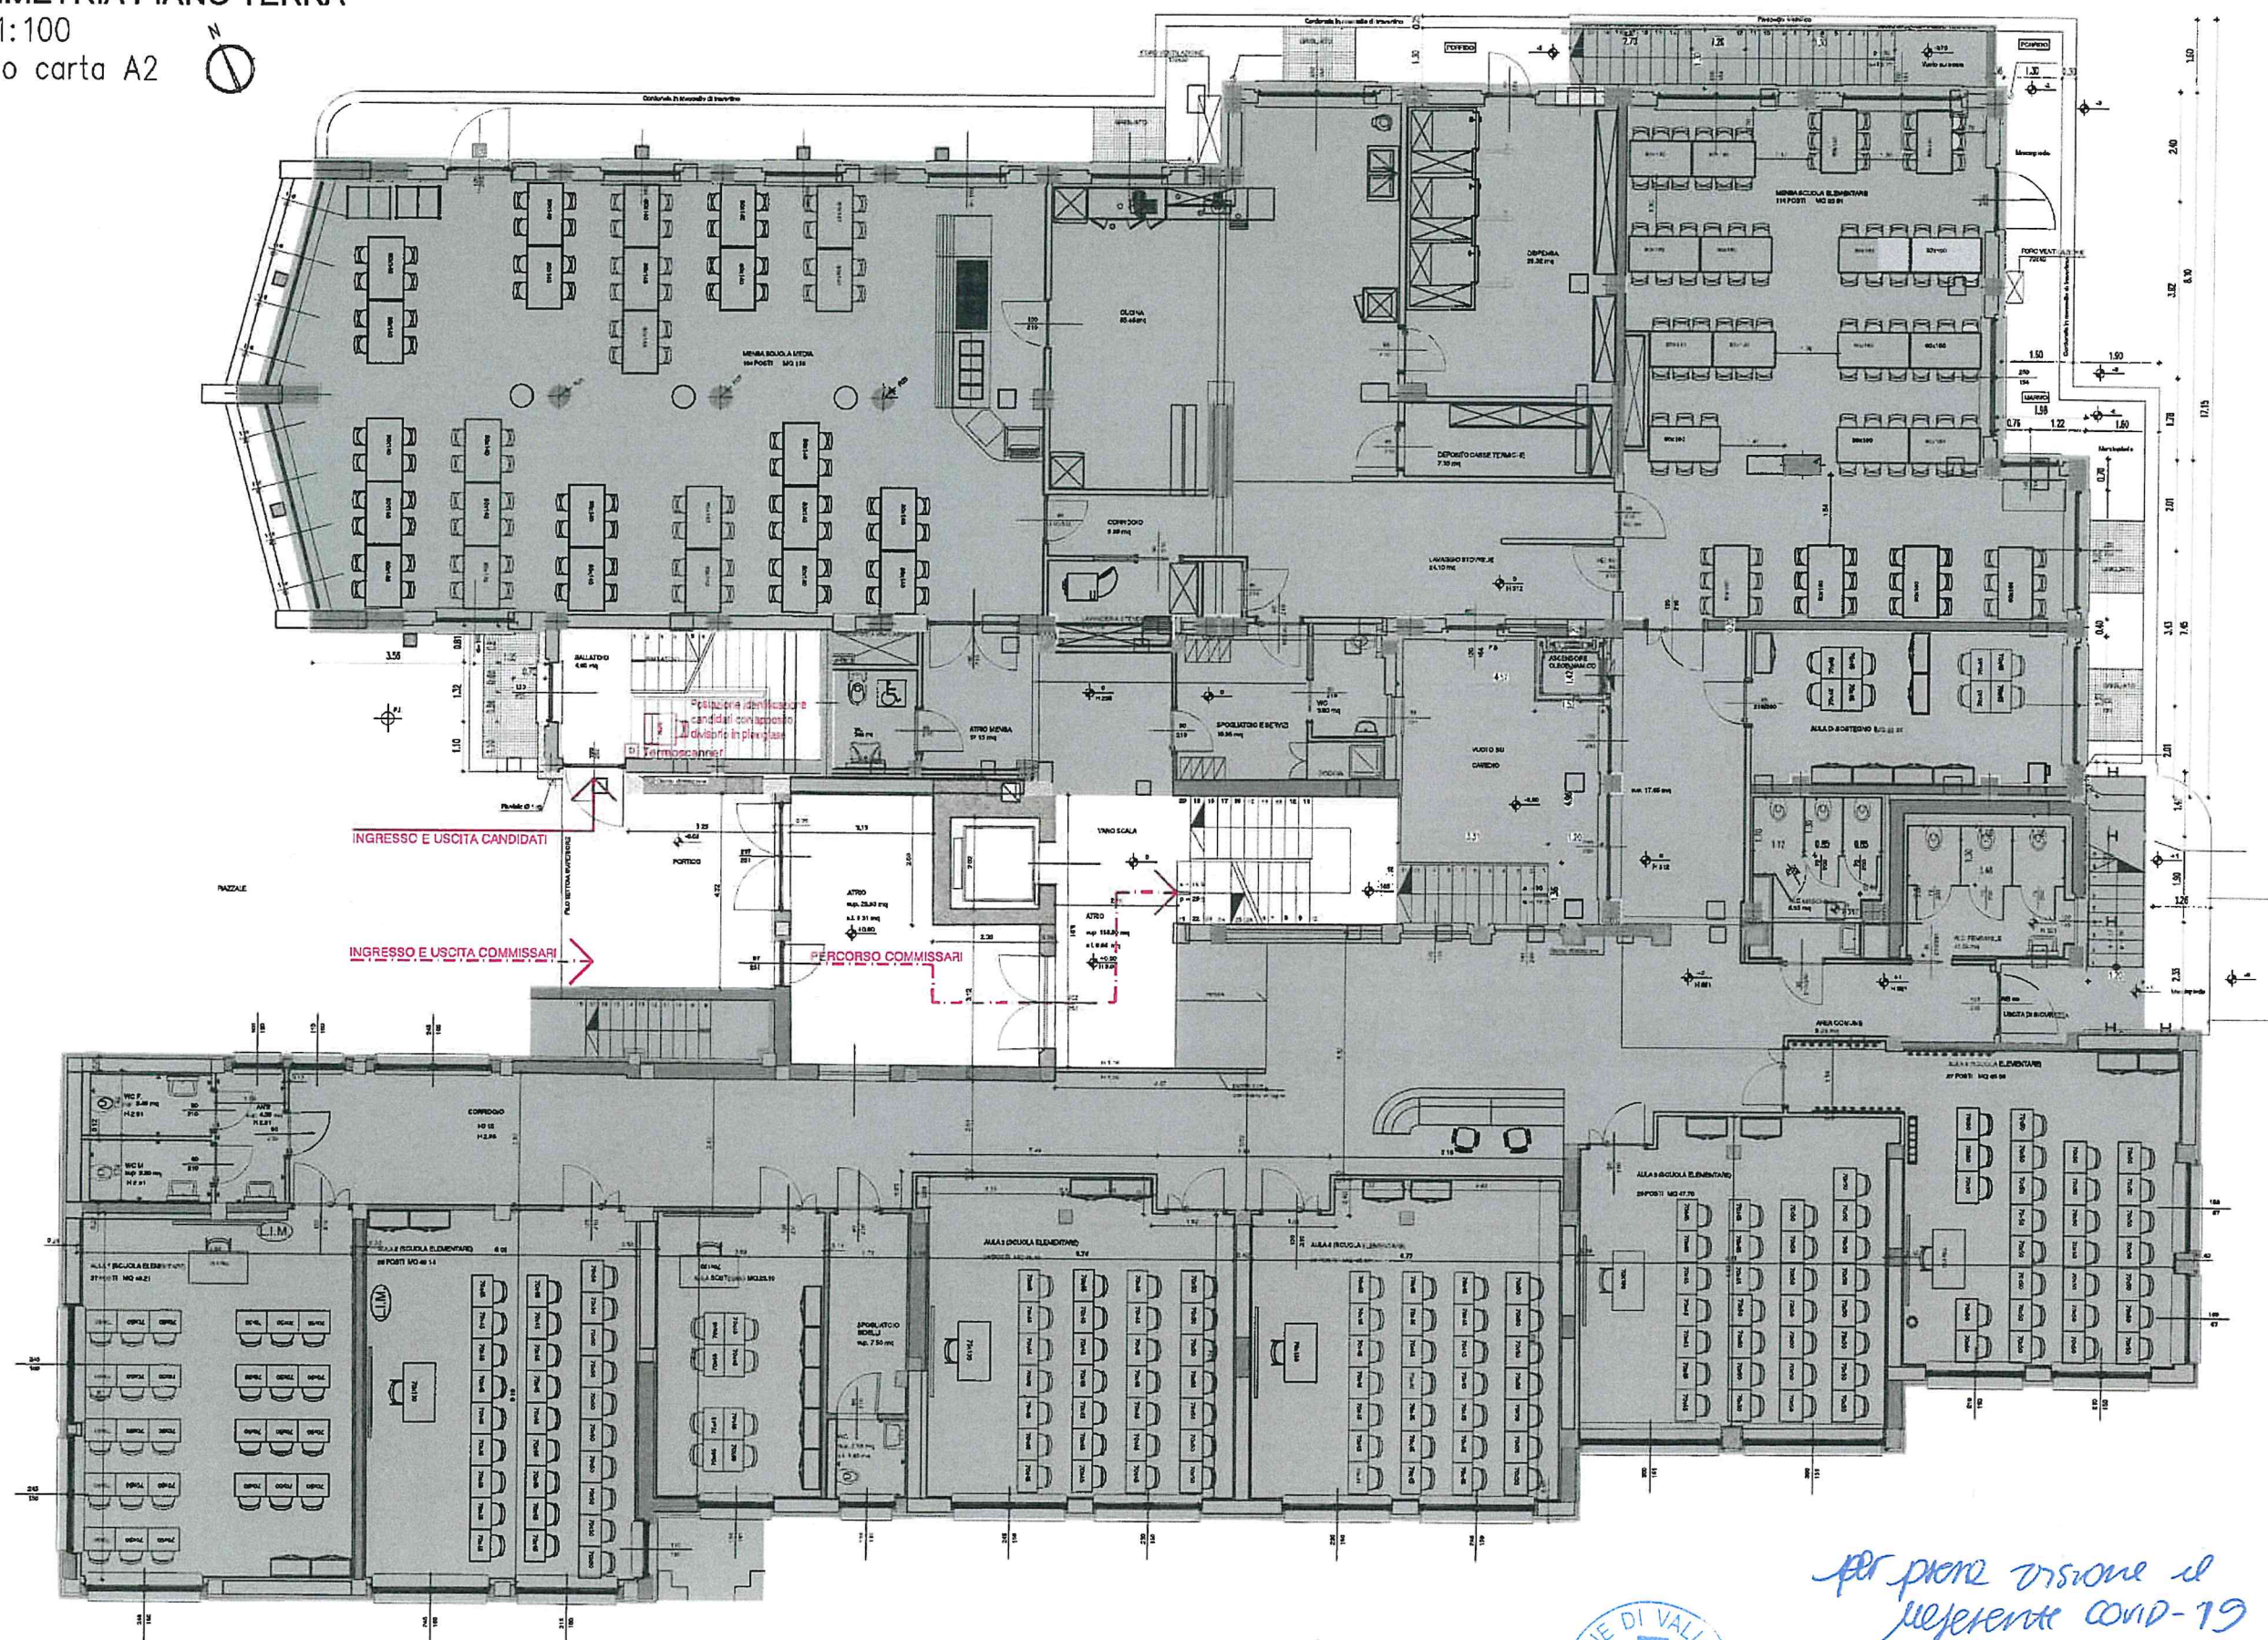

IL SEGRETARIO COMUNALE  
dott.ssa Monica Cagol



per piena visione di  
referente COVID-19

*[Handwritten signature]*