


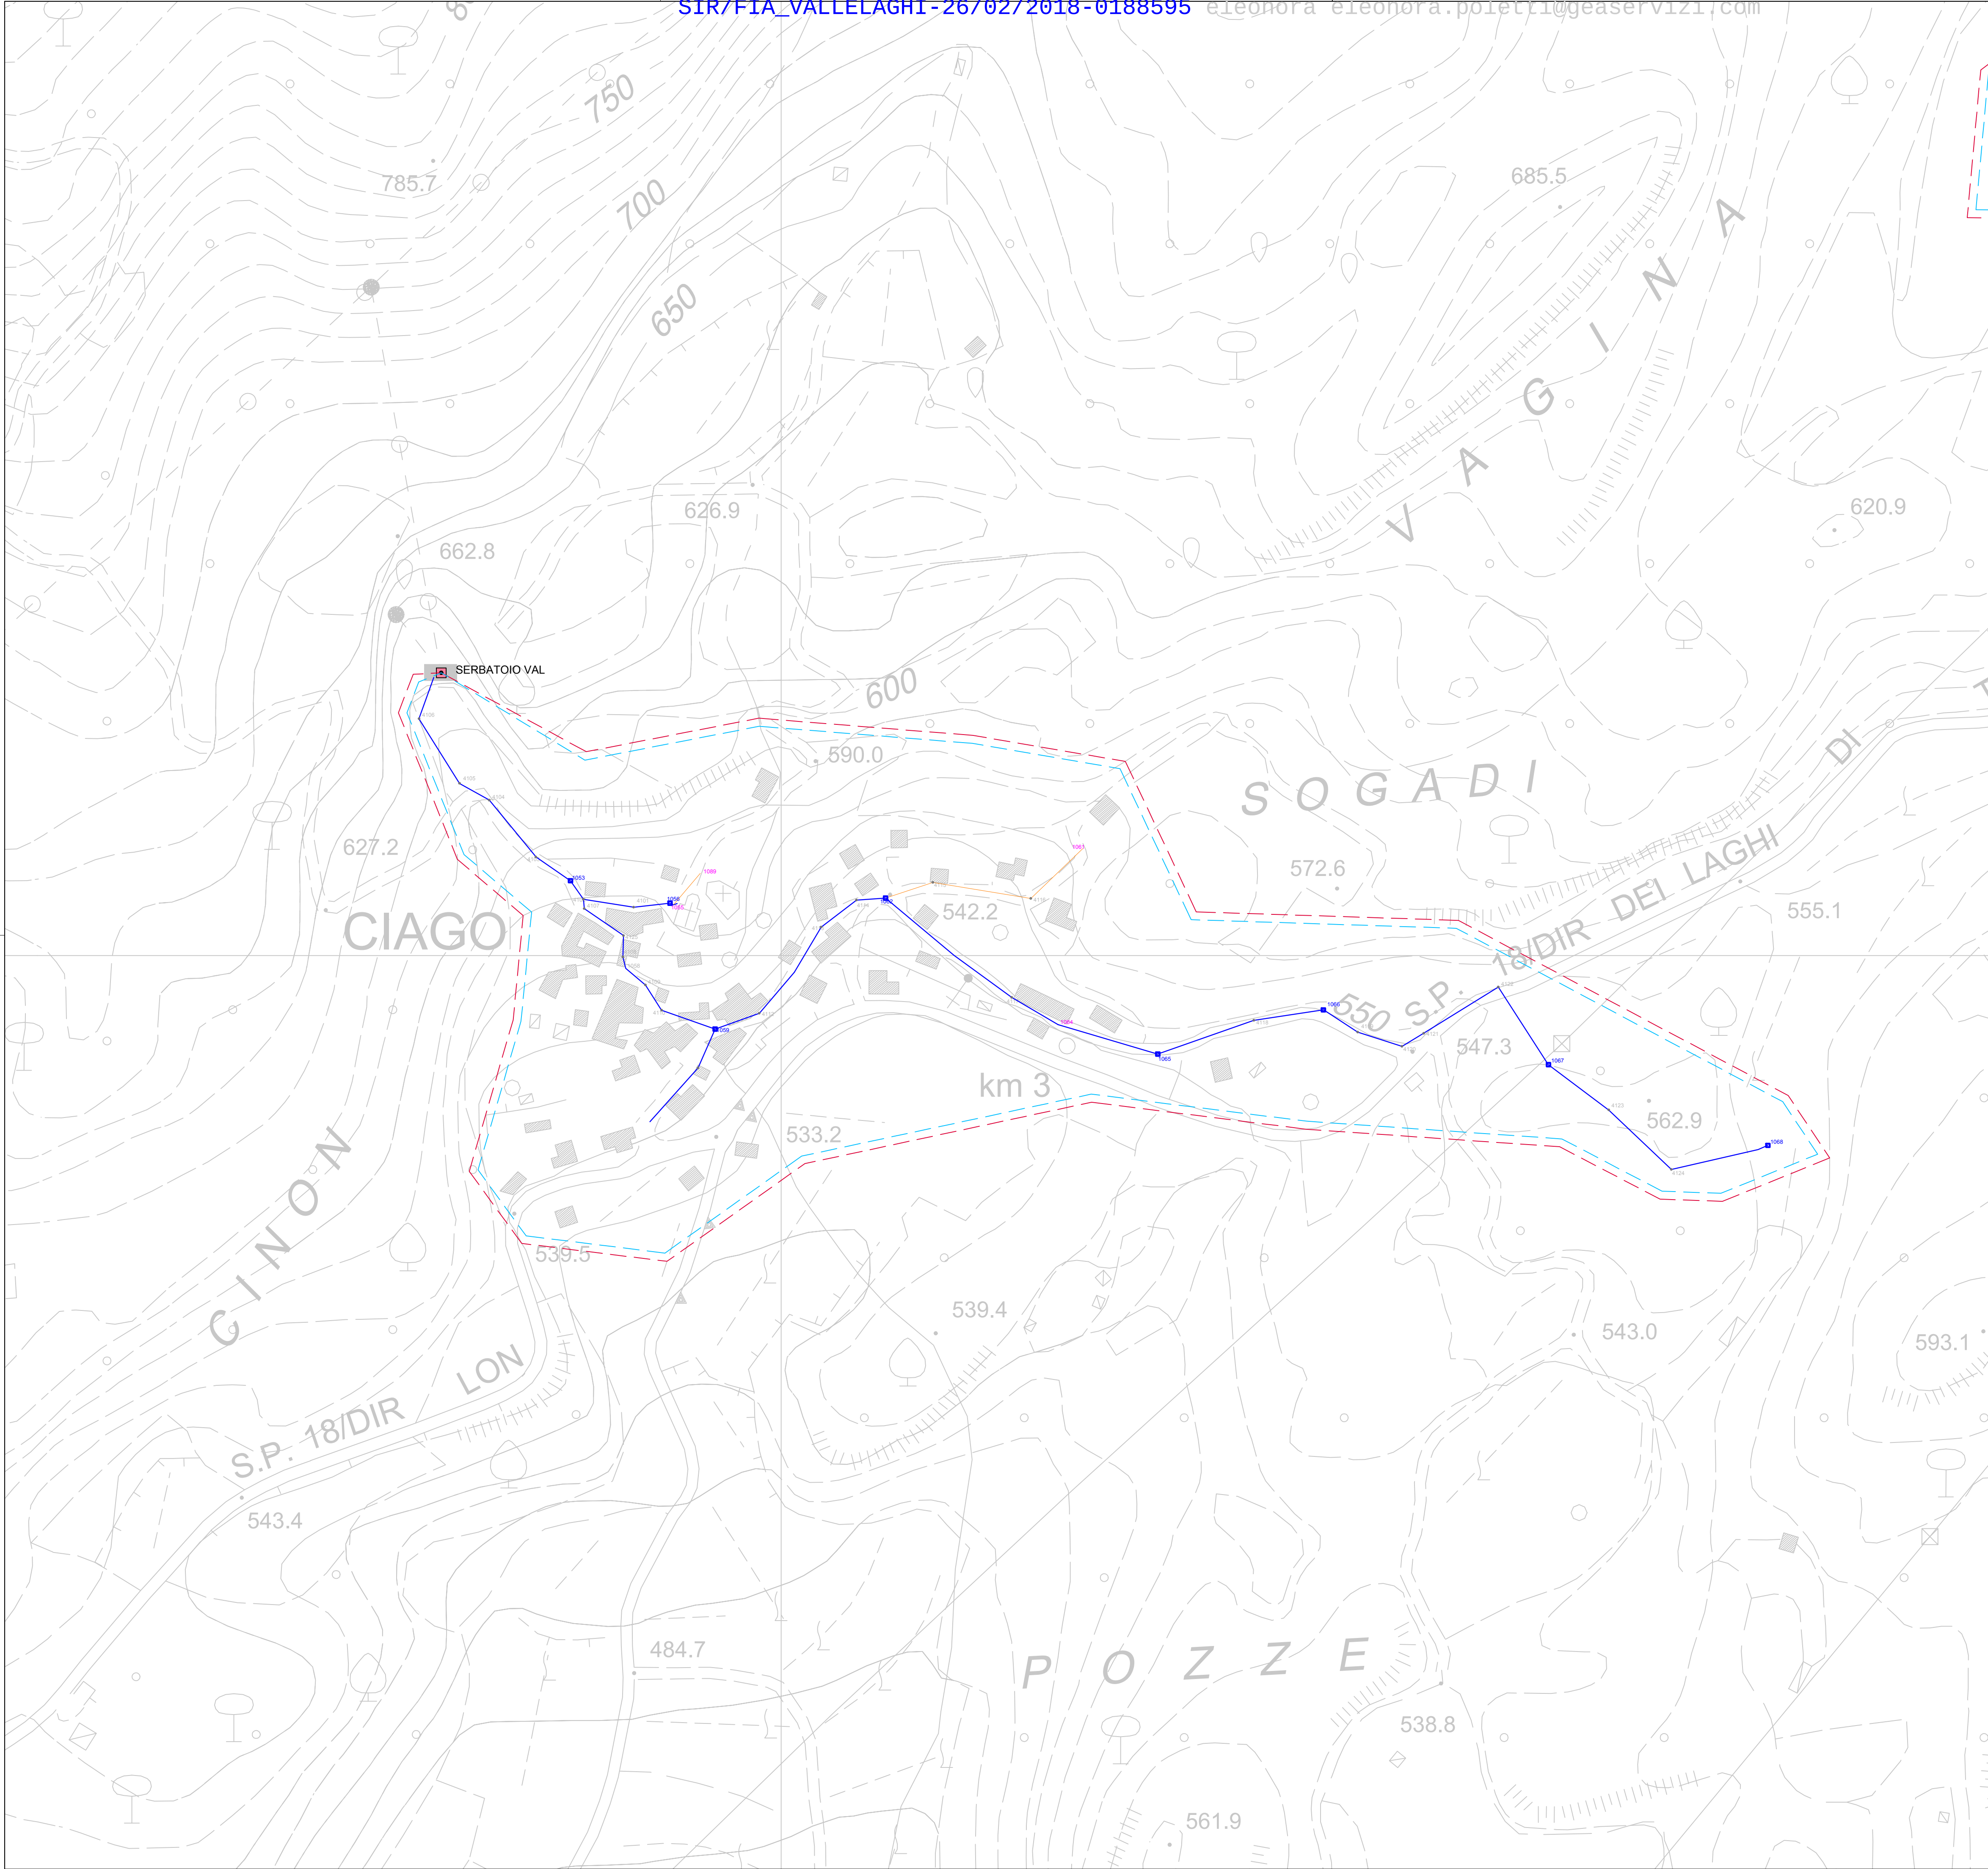

Tubazioni DN 125

Tubazioni DN 150

Tubazioni DN > 150

Tubazioni DN 50 - 65

Tubazioni DN 80

Tubazioni DN 100 - 110

LEGENDA

POZZETTO DI MANOVRA

POZZETTO CON RIDUTTORE DI PRESSIONE

POZZETTO DI CHIUSURA DISTRETTO

POZZETTO DI DISTRIBUZIONE

POZZETTO DI SFIATO

POZZETTO SCARICO DI FONDO

POZZETTO IDRANTE

IDRANTE

FONTANA

PUNTO DI CONFLUENZA

UTENZA SENSIBILE

PUNTO DI PRELIEVO PER ANALISI

AREA D'UTENZA

DISTRETTO

CONDOTTA DI ADDUZIONE

CONDOTTA DISTRIBUZIONE

SERBATOIO

SERBATOIO CON TRATTAMENTO

SERBATOIO CON CENTRALINA IDROELETTRICA

PARTITORE

PARTITORE CON TRATTAMENTO

CAPTAZIONE DA SORGENTE

CAPTAZIONE DA SORGENTE CON TRATTAMENTO

CAPTAZIONE DA POZZO

CAPTAZIONE DA POZZO CON TRATTAMENTO

CAPTAZIONE DA ACQUA SUPERFICIALE

STAZIONE DI POMPAGGIO

IMPIANTO DI TRATTAMENTO

PRELIEVO DA ALTRO ACQUEDOTTO

CESSIONE AD ALTRO ACQUEDOTTO

ROMPIFLUSSO

LIBRETTO DI ACQUEDOTTO
PROVINCIA AUTONOMA DI TRENTO


ACQ00001629 ACQUEDOTTO DI CİAGO



Comune di Vallelaghi

DATA Feb 2018	DESCRIZIONE TAVOLA PLANIMETRIA RETE DI DISTRIBUZIONE	N° TAVOLA 01/SPE07
SCALA 1: 2.000	RET00548096 Rete di Ciago	VERSIONE 00
TECNICO RESPONSABILE RILIEVO Giuliano Santolini	FIRMA TECNICO RESPONSABILE RILIEVO GEAS SpA Sede Operativa: Viale Dante, 46 Sede Amministrativa: Via Ruffo Gnesotti, 2 38070 Ciago di Trento (TN) Partita IVA 01811460227	
TECNICO RESPONSABILE ENTE GESTORE	FIRMA TECNICO RESPONSABILE ENTE GESTORE	



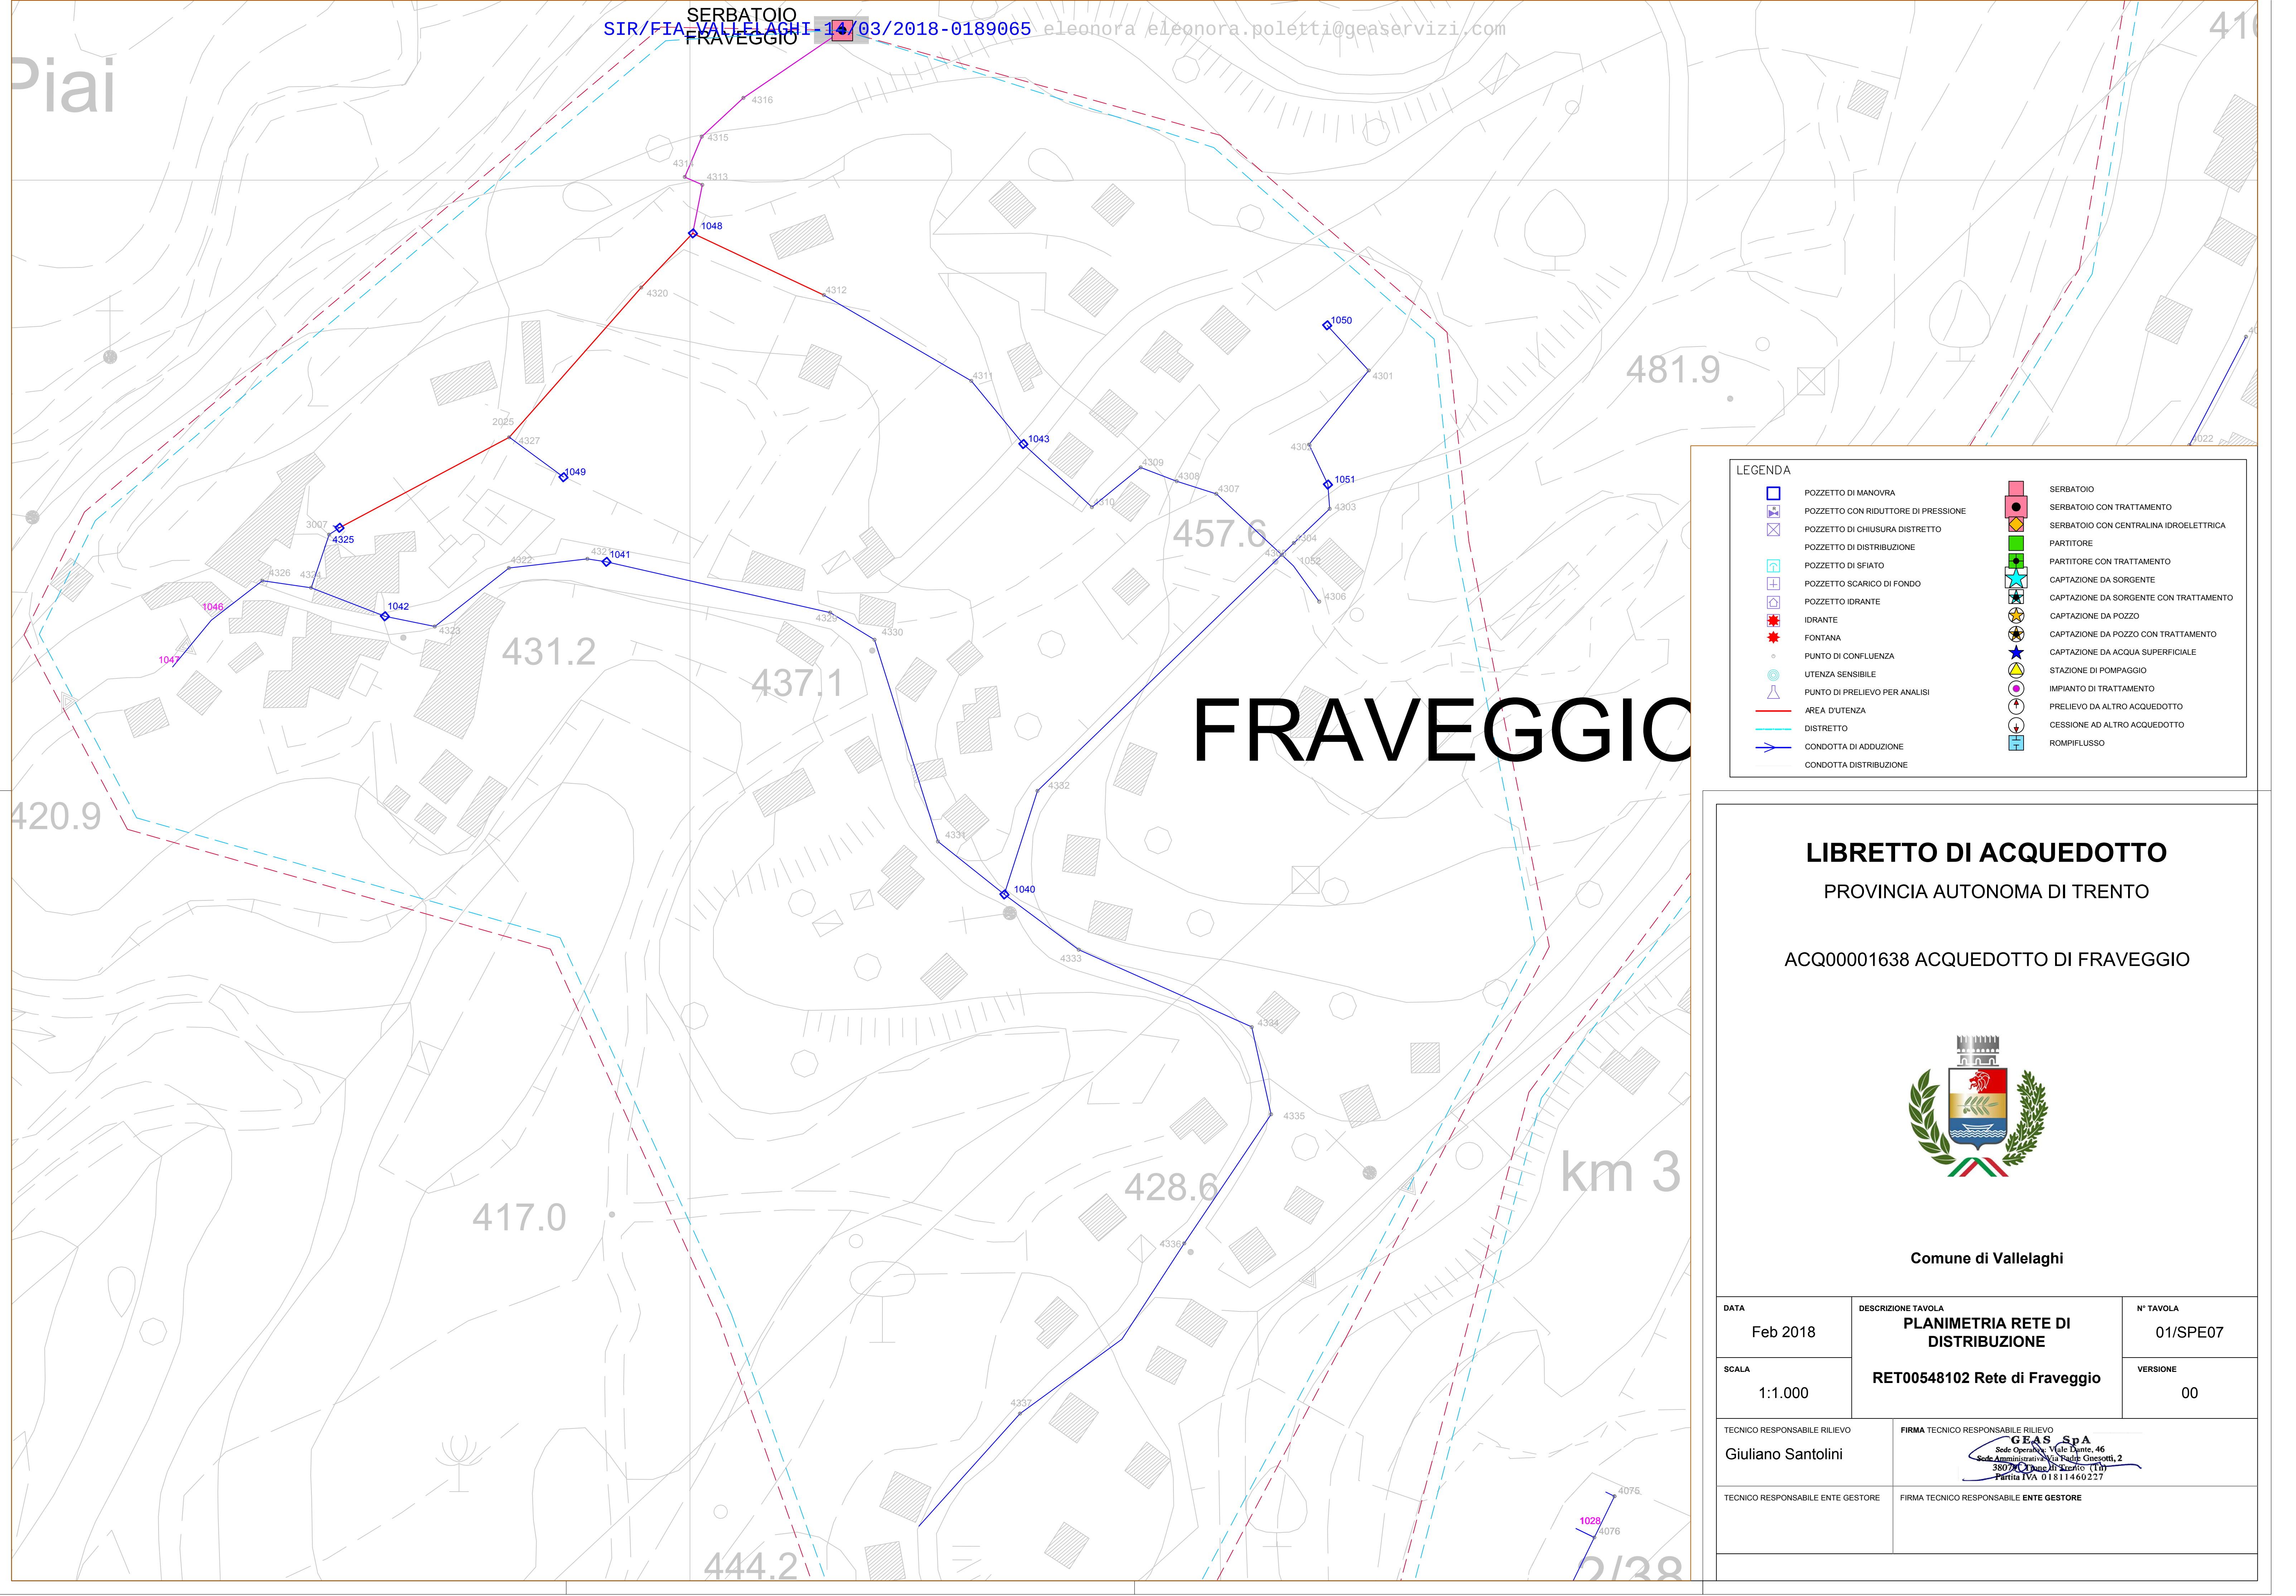

LEGENDA



POZZETTO DI MANOVRA



POZZETTO CON RIDUTTORE DI PRESSIONE



POZZETTO DI CHIUSURA DISTRETTO



POZZETTO DI DISTRIBUZIONE



POZZETTO DI SFATIO



POZZETTO SCARICO DI FONDO



POZZETTO IDRANTE



IDRANTE



FONTANA



PUNTO DI CONFLUENZA



UTENZA SENSIBILE



PUNTO DI PRELIEVO PER ANALISI



AREA D'UTENZA



DISTRETTO



CONDOTTA DI ADDUZIONE



CONDOTTA DISTRIBUZIONE



SERBATOIO



SERBATOIO CON TRATTAMENTO



SERBATOIO CON CENTRALINA IDROELETTRICA



PARTITORE



PARTITORE CON TRATTAMENTO



CAPTAZIONE DA SORGENTE



CAPTAZIONE DA SORGENTE CON TRATTAMENTO



CAPTAZIONE DA POZZO



CAPTAZIONE DA POZZO CON TRATTAMENTO



CAPTAZIONE DA ACQUA SUPERFICIALE



STAZIONE DI POMPA



IMPIANTO DI TRATTAMENTO



PRELIEVO DA ALTRO ACQUEDOTTO



CESSIONE AD ALTRO ACQUEDOTTO



ROMPIFLUSSO

LIBRETTO DI ACQUEDOTTO

PROVINCIA AUTONOMA DI TRENTO

ACQ00001638 ACQUEDOTTO DI FRAVEGGIO



Comune di Vallelaghi

DATA Feb 2018	DESCRIZIONE TAVOLA PLANIMETRIA RETE DI DISTRIBUZIONE	N° TAVOLA 01/SPE07
SCALA 1:1.000	RET00548102 Rete di Fraveggio	VERSIONE 00
TECNICO RESPONSABILE RILIEVO Giuliano Santolini	FIRMA TECNICO RESPONSABILE RILIEVO G.E.A.S. SpA Sede Operativa: Viale Dante, 46 Sede Amministrativa: Via F.lli Gnesotti, 2 38070 Cles (TN) Partita IVA 01811460227	
TECNICO RESPONSABILE ENTE GESTORE	FIRMA TECNICO RESPONSABILE ENTE GESTORE	

Tubazioni DN 125

Tubazioni DN 150

Tubazioni DN > 150

Tubazioni DN 50 - 65

Tubazioni DN 80

Tubazioni DN 100 - 110

POZZETTO DI MANOVRA

POZZETTO CON RIDUTTORE DI PRESSIONE

POZZETTO DI CHIUSURA DISTRETTO

POZZETTO DI DISTRIBUZIONE

POZZETTO DI SFIATO

POZZETTO SCARICO DI FONDO

POZZETTO IDRANTE

IDRANTE

FONTANA

PUNTO DI CONFLUENZA

UTENZA SENSIBILE

PUNTO DI PRELIEVO PER ANALISI

AREA D'UTENZA

DISTRETTO

CONDOTTA DI ADDUZIONE

CONDOTTA DISTRIBUZIONE

SERBATOIO

SERBATOIO CON TRATTAMENTO

SERBATOIO CON CENTRALINA IDROELETTRICA

PARTITORE

PARTITORE CON TRATTAMENTO

CAPTAZIONE DA SORGENTE

CAPTAZIONE DA SORGENTE CON TRATTAMENTO

CAPTAZIONE DA POZZO

CAPTAZIONE DA POZZO CON TRATTAMENTO

CAPTAZIONE DA ACQUA SUPERFICIALE

STAZIONE DI POMPAGGIO

IMPIANTO DI TRATTAMENTO

PRELIEVO DA ALTRO ACQUEDOTTO

CESSIONE AD ALTRO ACQUEDOTTO

ROMPIFLUSSO

LIBRETTO DI ACQUEDOTTO


PROVINCIA AUTONOMA DI TRENTO

ACQ00001610 ACQUEDOTTO DI LON



Comune di Vallelaghi

DATA	Feb 2018	DESCRIZIONE TAVOLA PLANIMETRIA RETE DI DISTRIBUZIONE RET00548087 Rete di Lon	N° TAVOLA 01/SPE07
SCALA	1:1.000		VERSIONE 00
TECNICO RESPONSABILE RILIEVO Giuliano Santolini		FIRMA TECNICO RESPONSABILE RILIEVO GEAS SpA Sede Operativa: Valle Danto, 46 Sede Amministrativa: Via Padig Gnesotti, 2 38070 Cione di Trento (TN) Partita IVA 01811460227	
TECNICO RESPONSABILE ENTE GESTORE		FIRMA TECNICO RESPONSABILE ENTE GESTORE	

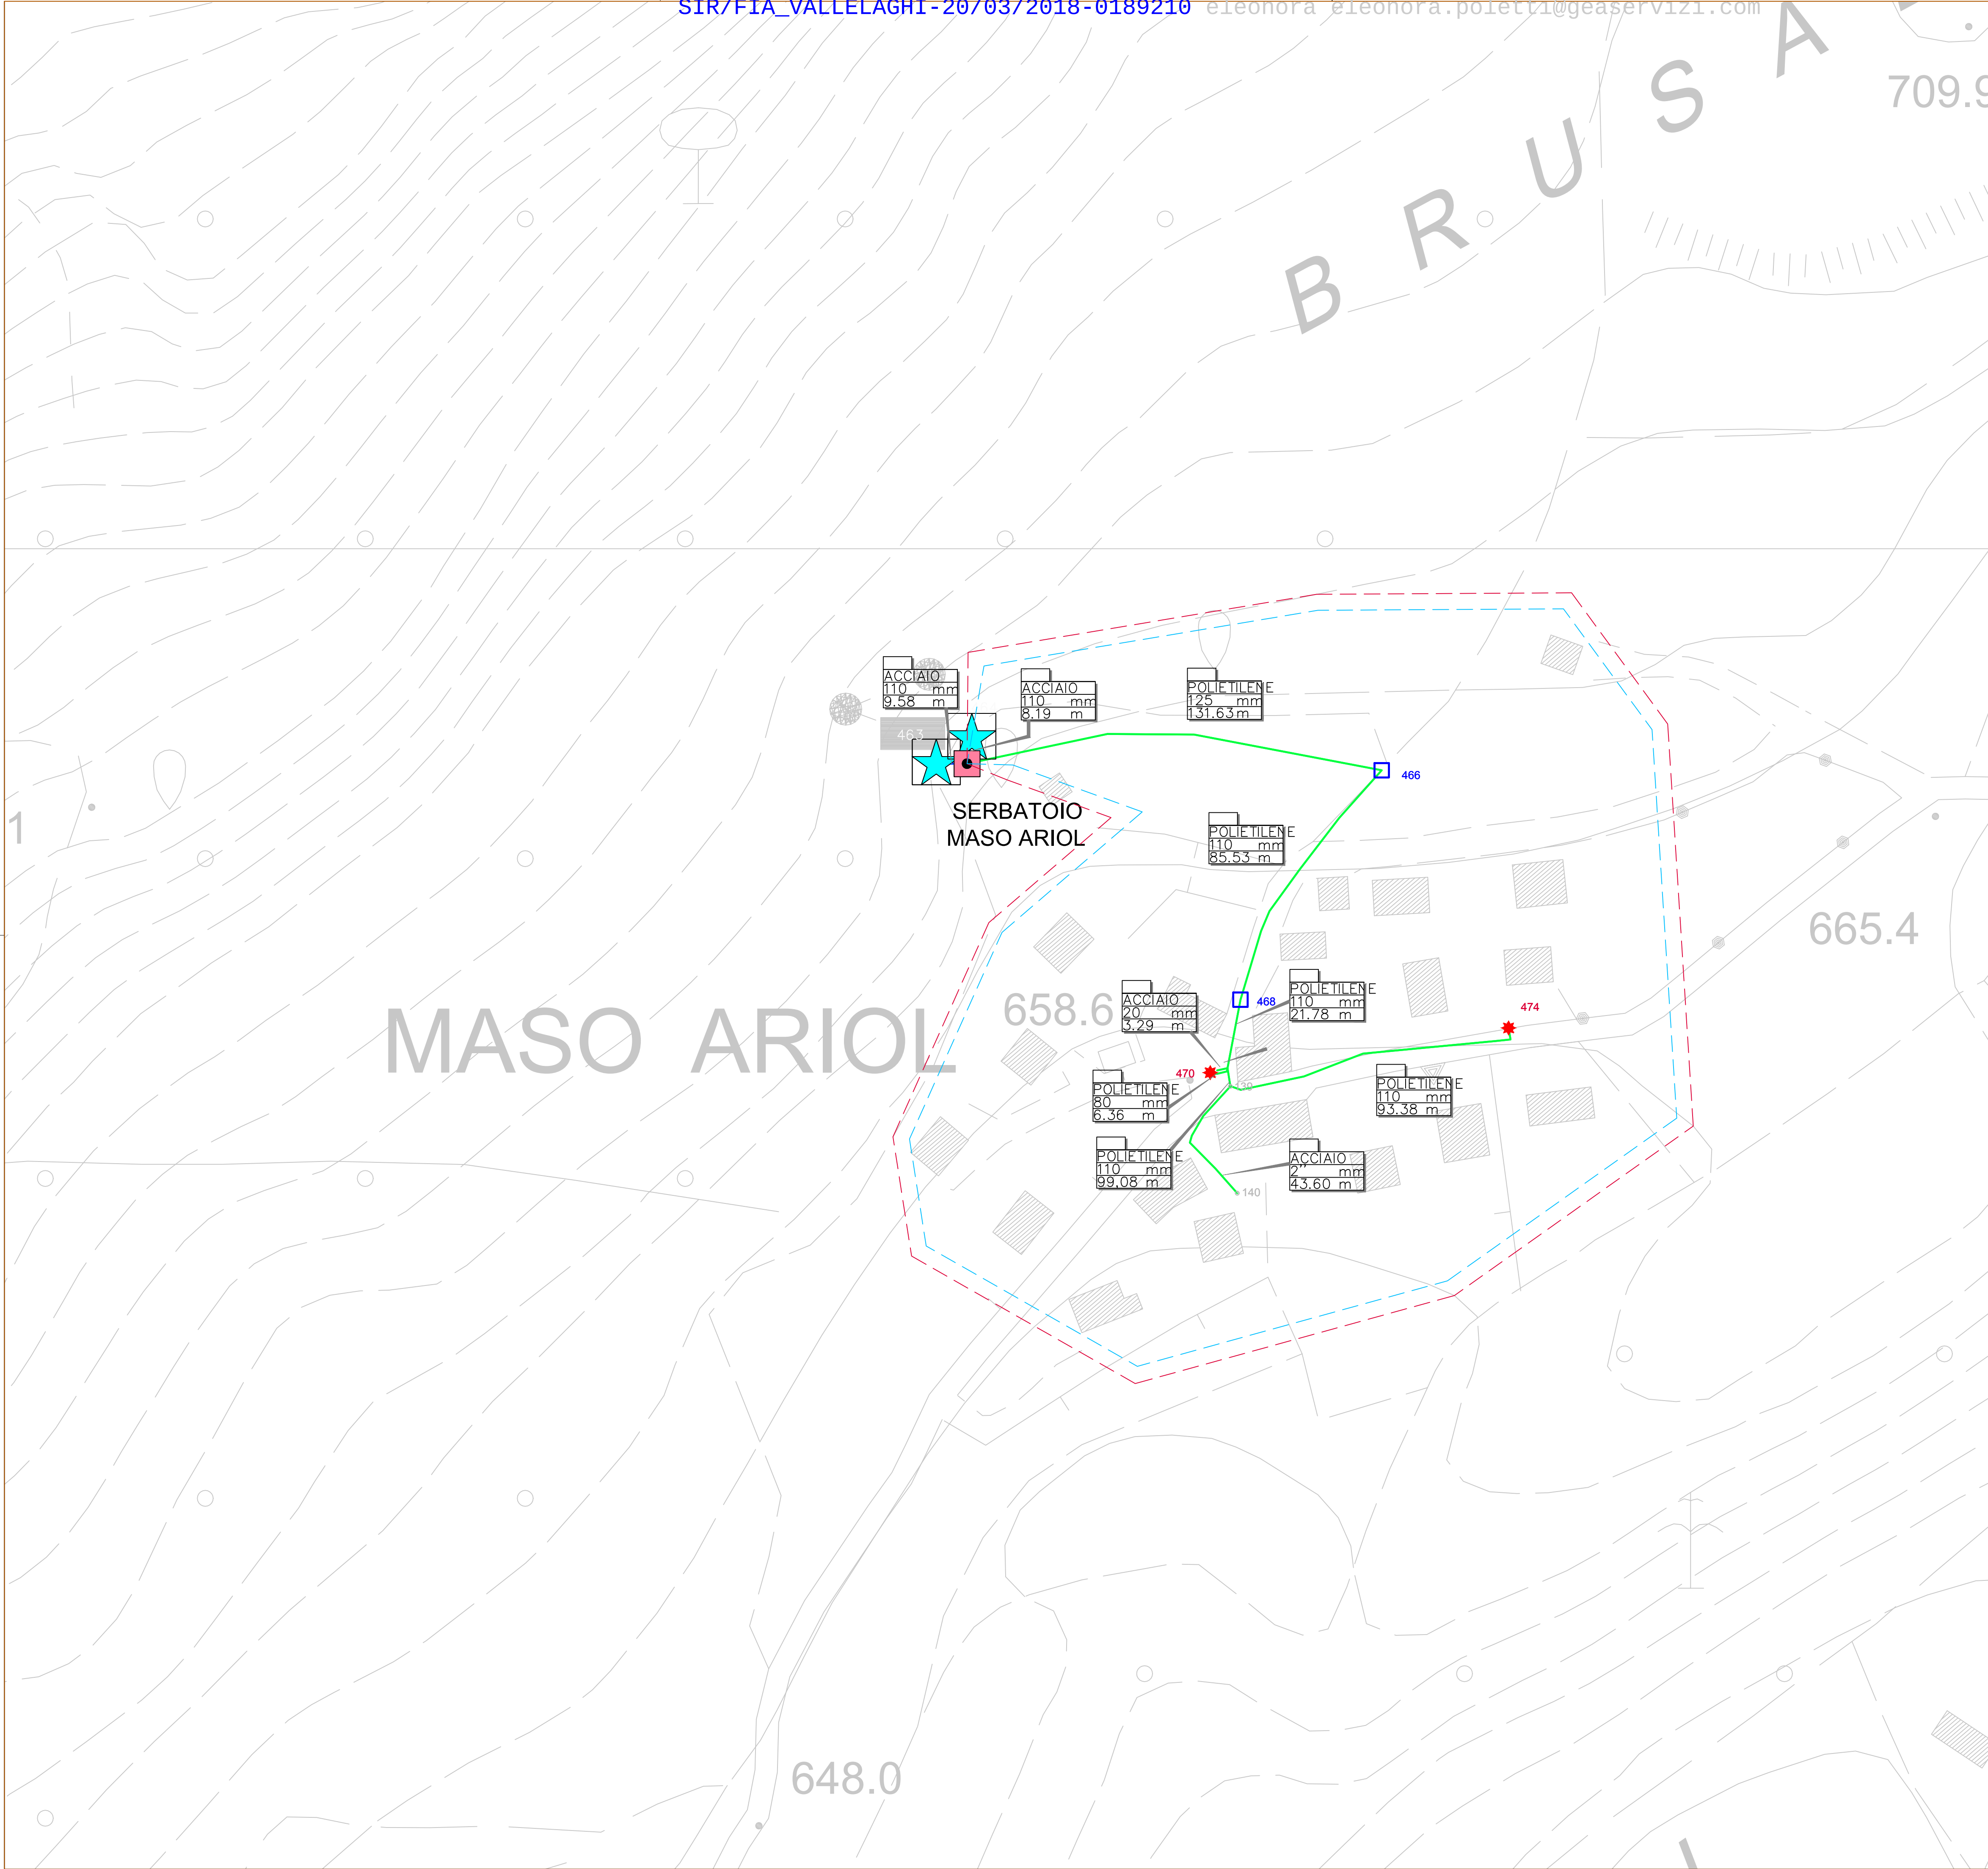

LEGENDA

	POZZETTO DI MANOVRA		SERBATOIO
	POZZETTO CON RIDUTTORE DI PRESSIONE		SERBATOIO CON TRATTAMENTO
	POZZETTO DI CHIUSURA DISTRETTO		SERBATOIO CON CENTRALINA IDROELETTRICA
	POZZETTO DI DISTRIBUZIONE		PARTITORE
	POZZETTO DI SFIATO		PARTITORE CON TRATTAMENTO
	POZZETTO SCARICO DI FONDO		CAPTAZIONE DA SORGENTE
	POZZETTO IDRANTE		CAPTAZIONE DA SORGENTE CON TRATTAMENTO
	IDRANTE		CAPTAZIONE DA POZZO
	FONTANA		CAPTAZIONE DA POZZO CON TRATTAMENTO
	PUNTO DI CONFLUENZA		CAPTAZIONE DA ACQUA SUPERFICIALE
	UTENZA SENSIBILE		STAZIONE DI POMPAGGIO
	PUNTO DI PRELIEVO PER ANALISI		IMPIANTO DI TRATTAMENTO
	AREA D'UTENZA		PRELIEVO DA ALTRO ACQUEDOTTO
	DISTRETTO		CESSIONE AD ALTRO ACQUEDOTTO
	CONDOTTA DI ADDUZIONE		ROMPIFLUSSO
	CONDOTTA DISTRIBUZIONE		


LIBRETTO DI ACQUEDOTTO

PROVINCIA AUTONOMA DI TRENTO

ACQ00002600 ACQUEDOTTO MASO ARIOL

Comune di Vallelaghi

DATA	Feb 2018	DESCRIZIONE TAVOLA	PLANIMETRIA RETE DI DISTRIBUZIONE	N° TAVOLA	01/SPE07
SCALA	1:1.000	RET00549767 Rete di Maso Ariol		VERSIONE	00
TECNICO RESPONSABILE RILIEVO		FIRMA TECNICO RESPONSABILI E RILIEVO			
Giuliano Santolini		 GEAS SpA Sede Operativa: Valle Dante, 46 Sede Amministrativa: Via Padig Gnesotti, 2 38070 Cione di Trento (TN) Partita IVA 01811460227			
TECNICO RESPONSABILE ENTE GESTORE		FIRMA TECNICO RESPONSABILE ENTE GESTORE			

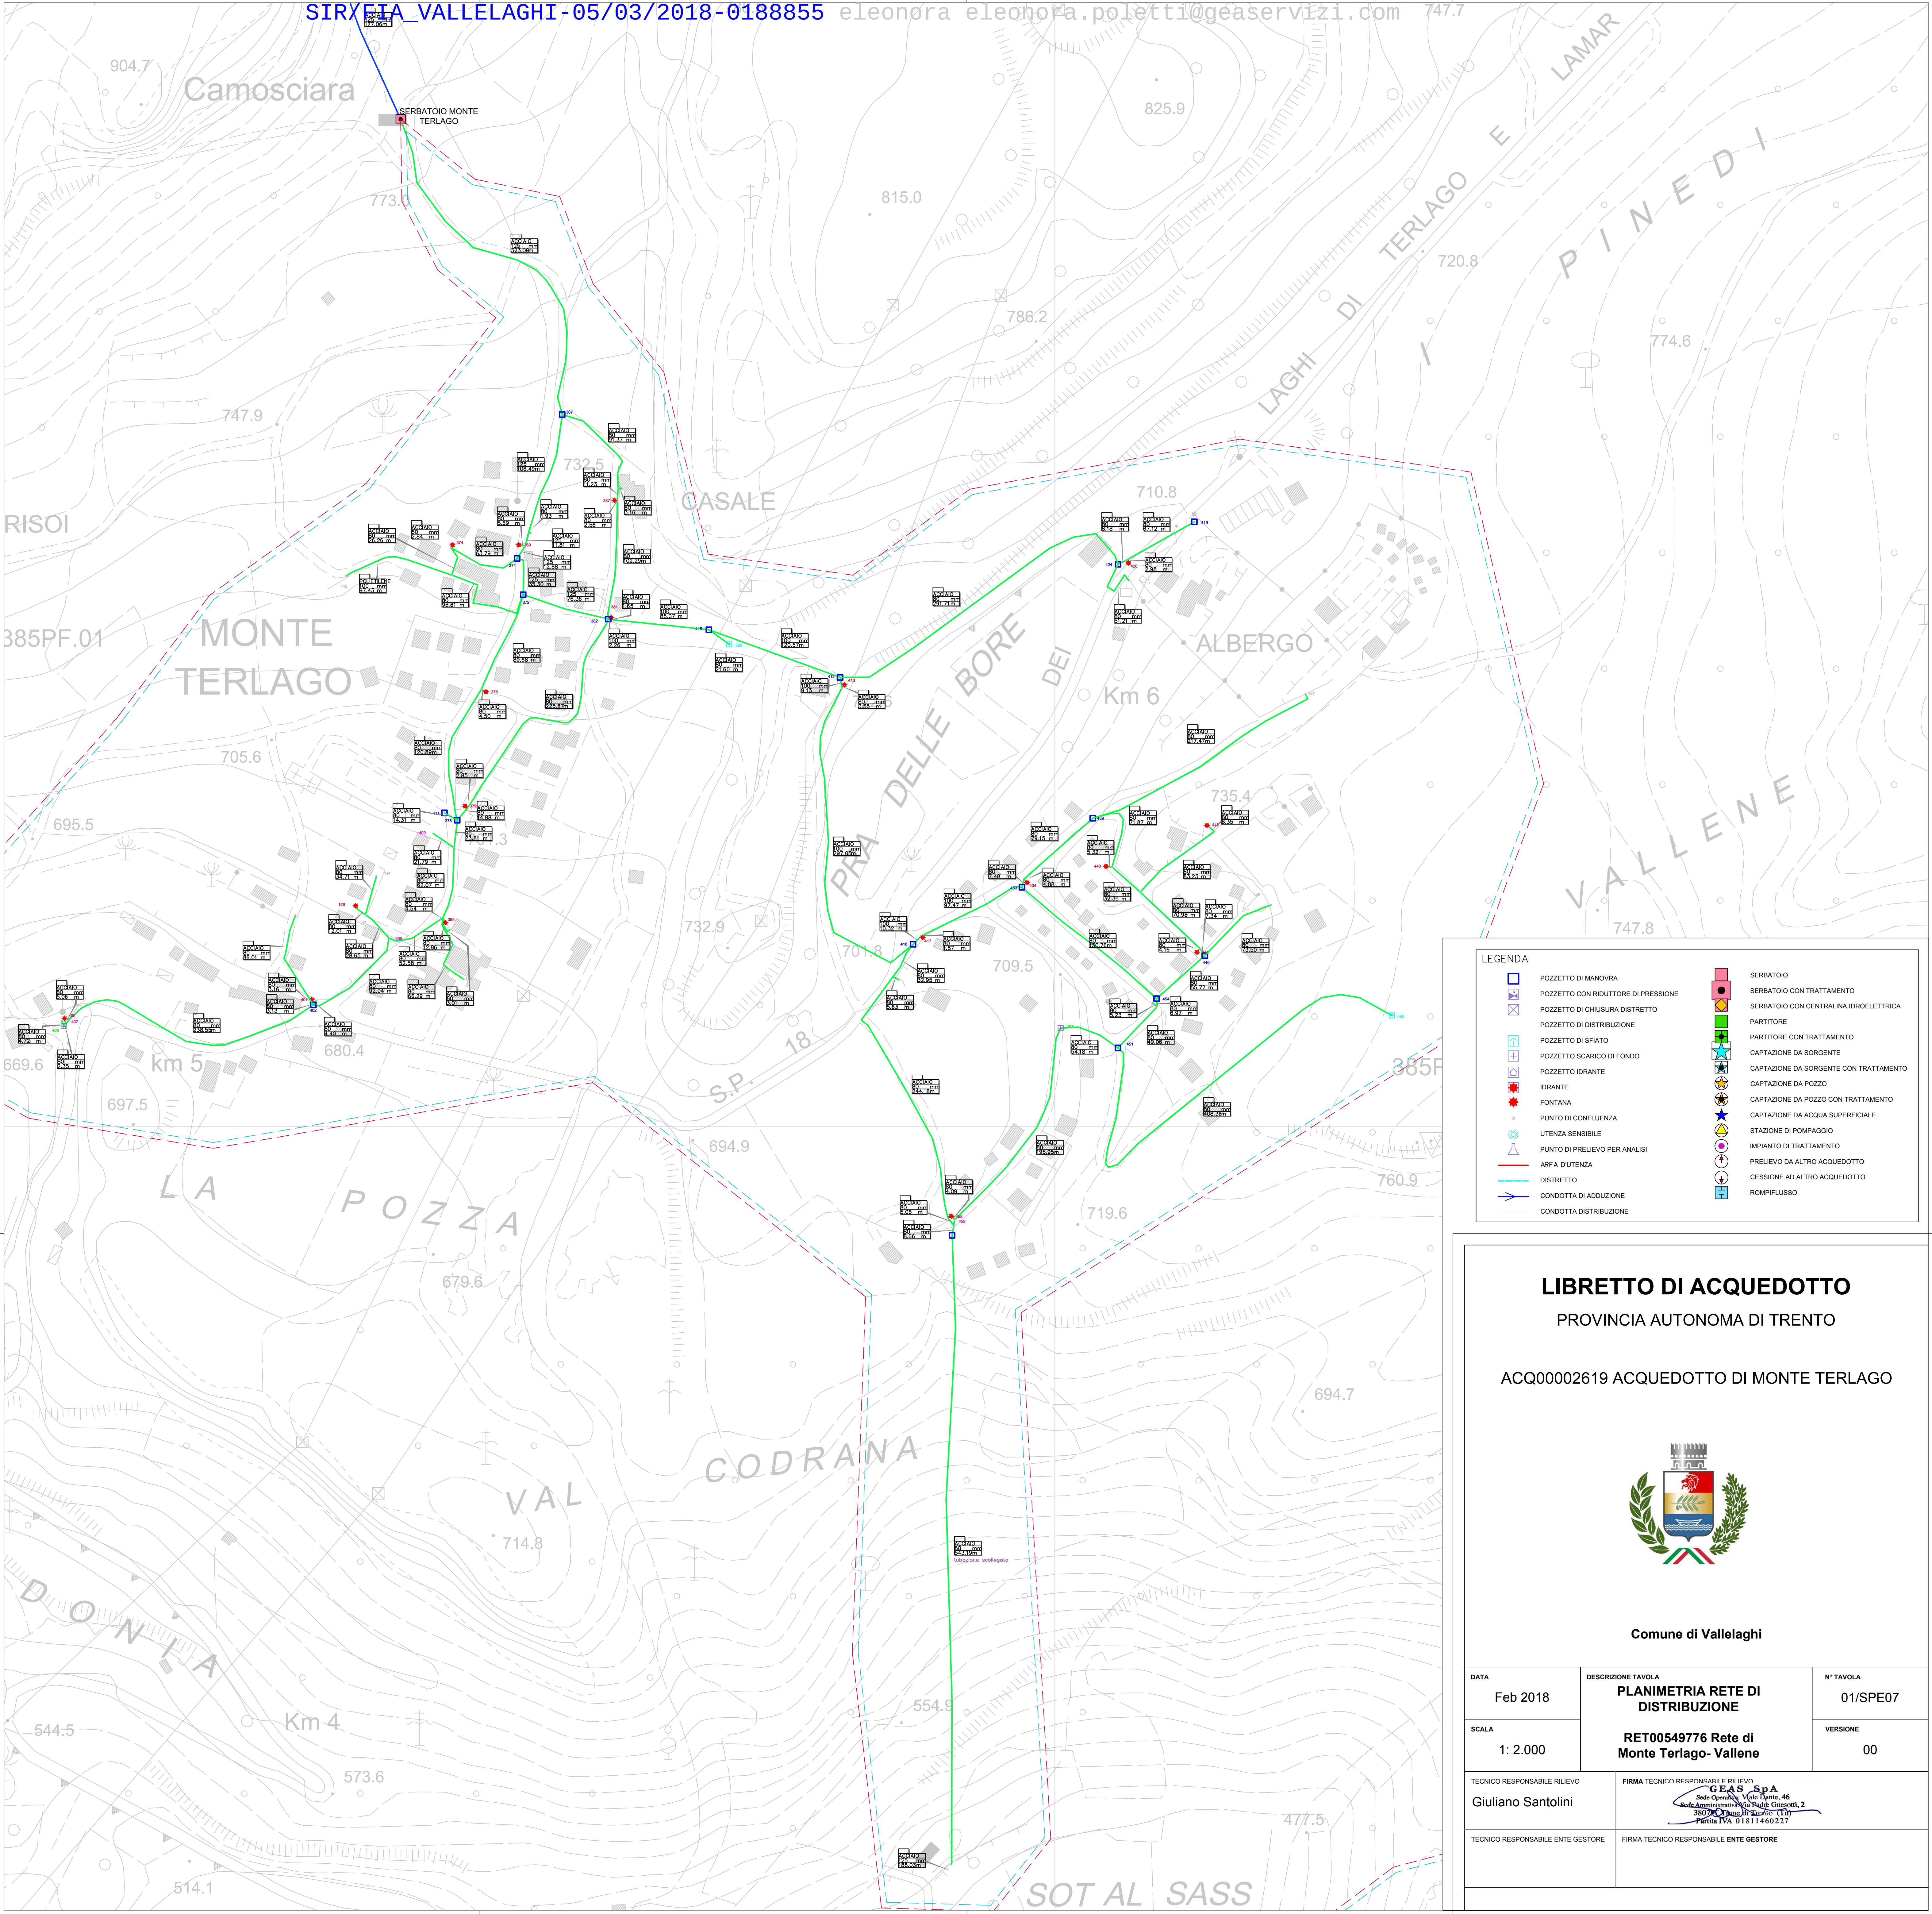

LEGENDA

	POZZETTO DI MANOVRA		SERBATOIO
	POZZETTO CON RIDUTTORE DI PRESSIONE		SERBATOIO CON TRATTAMENTO
	POZZETTO DI CHIUSURA DISTRETTO		SERBATOIO CON CENTRALINA IDROELETTRICA
	POZZETTO DI DISTRIBUZIONE		PARTITORE
	POZZETTO DI SFATIO		PARTITORE CON TRATTAMENTO
	POZZETTO SCARICO DI FONDO		CAPTAZIONE DA SORGENTE
	POZZETTO IDRANTE		CAPTAZIONE DA SORGENTE CON TRATTAMENTO
	IDRIANTE		CAPTAZIONE DA POZZO
	FONTANA		CAPTAZIONE DA POZZO CON TRATTAMENTO
	PUNTO DI CONFLUENZA		CAPTAZIONE DA ACQUA SUPERFICIALE
	UTENZA SENSIBILE		STAZIONE DI POMPAGGIO
	PUNTO DI PRELIEVO PER ANALISI		IMPIANTO DI TRATTAMENTO
	AREA D'UTENZA		PRELIEVO DA ALTRO ACQUEDOTTO
	DISTRETTO		CESSIONE AD ALTRO ACQUEDOTTO
	CONDOTTA DI ADDUZIONE		ROMPIFUSSO
	CONDOTTA DISTRIBUZIONE		

LIBRETTO DI ACQUEDOTTO


PROVINCIA AUTONOMA DI TRENTO

ACQ00002619 ACQUEDOTTO DI MONTE TERLAGO

Comune di Vallelaghi

DATA	Feb 2018	DESCRIZIONE TAVOLA	PLANIMETRIA RETE DI DISTRIBUZIONE	N° TAVOLA	01/SPE07
SCALA	1: 2.000		RET00549776 Rete di Monte Terlago- Vallene	VERSIONE	00
TECNICO RESPONSABILE RILIEVO	Giuliano Santolini	FIRMA TECNICO RESPONSABILI E RILIEVO			
TECNICO RESPONSABILE ENTE GESTORE		FIRMA TECNICO RESPONSABILE ENTE GESTORE			



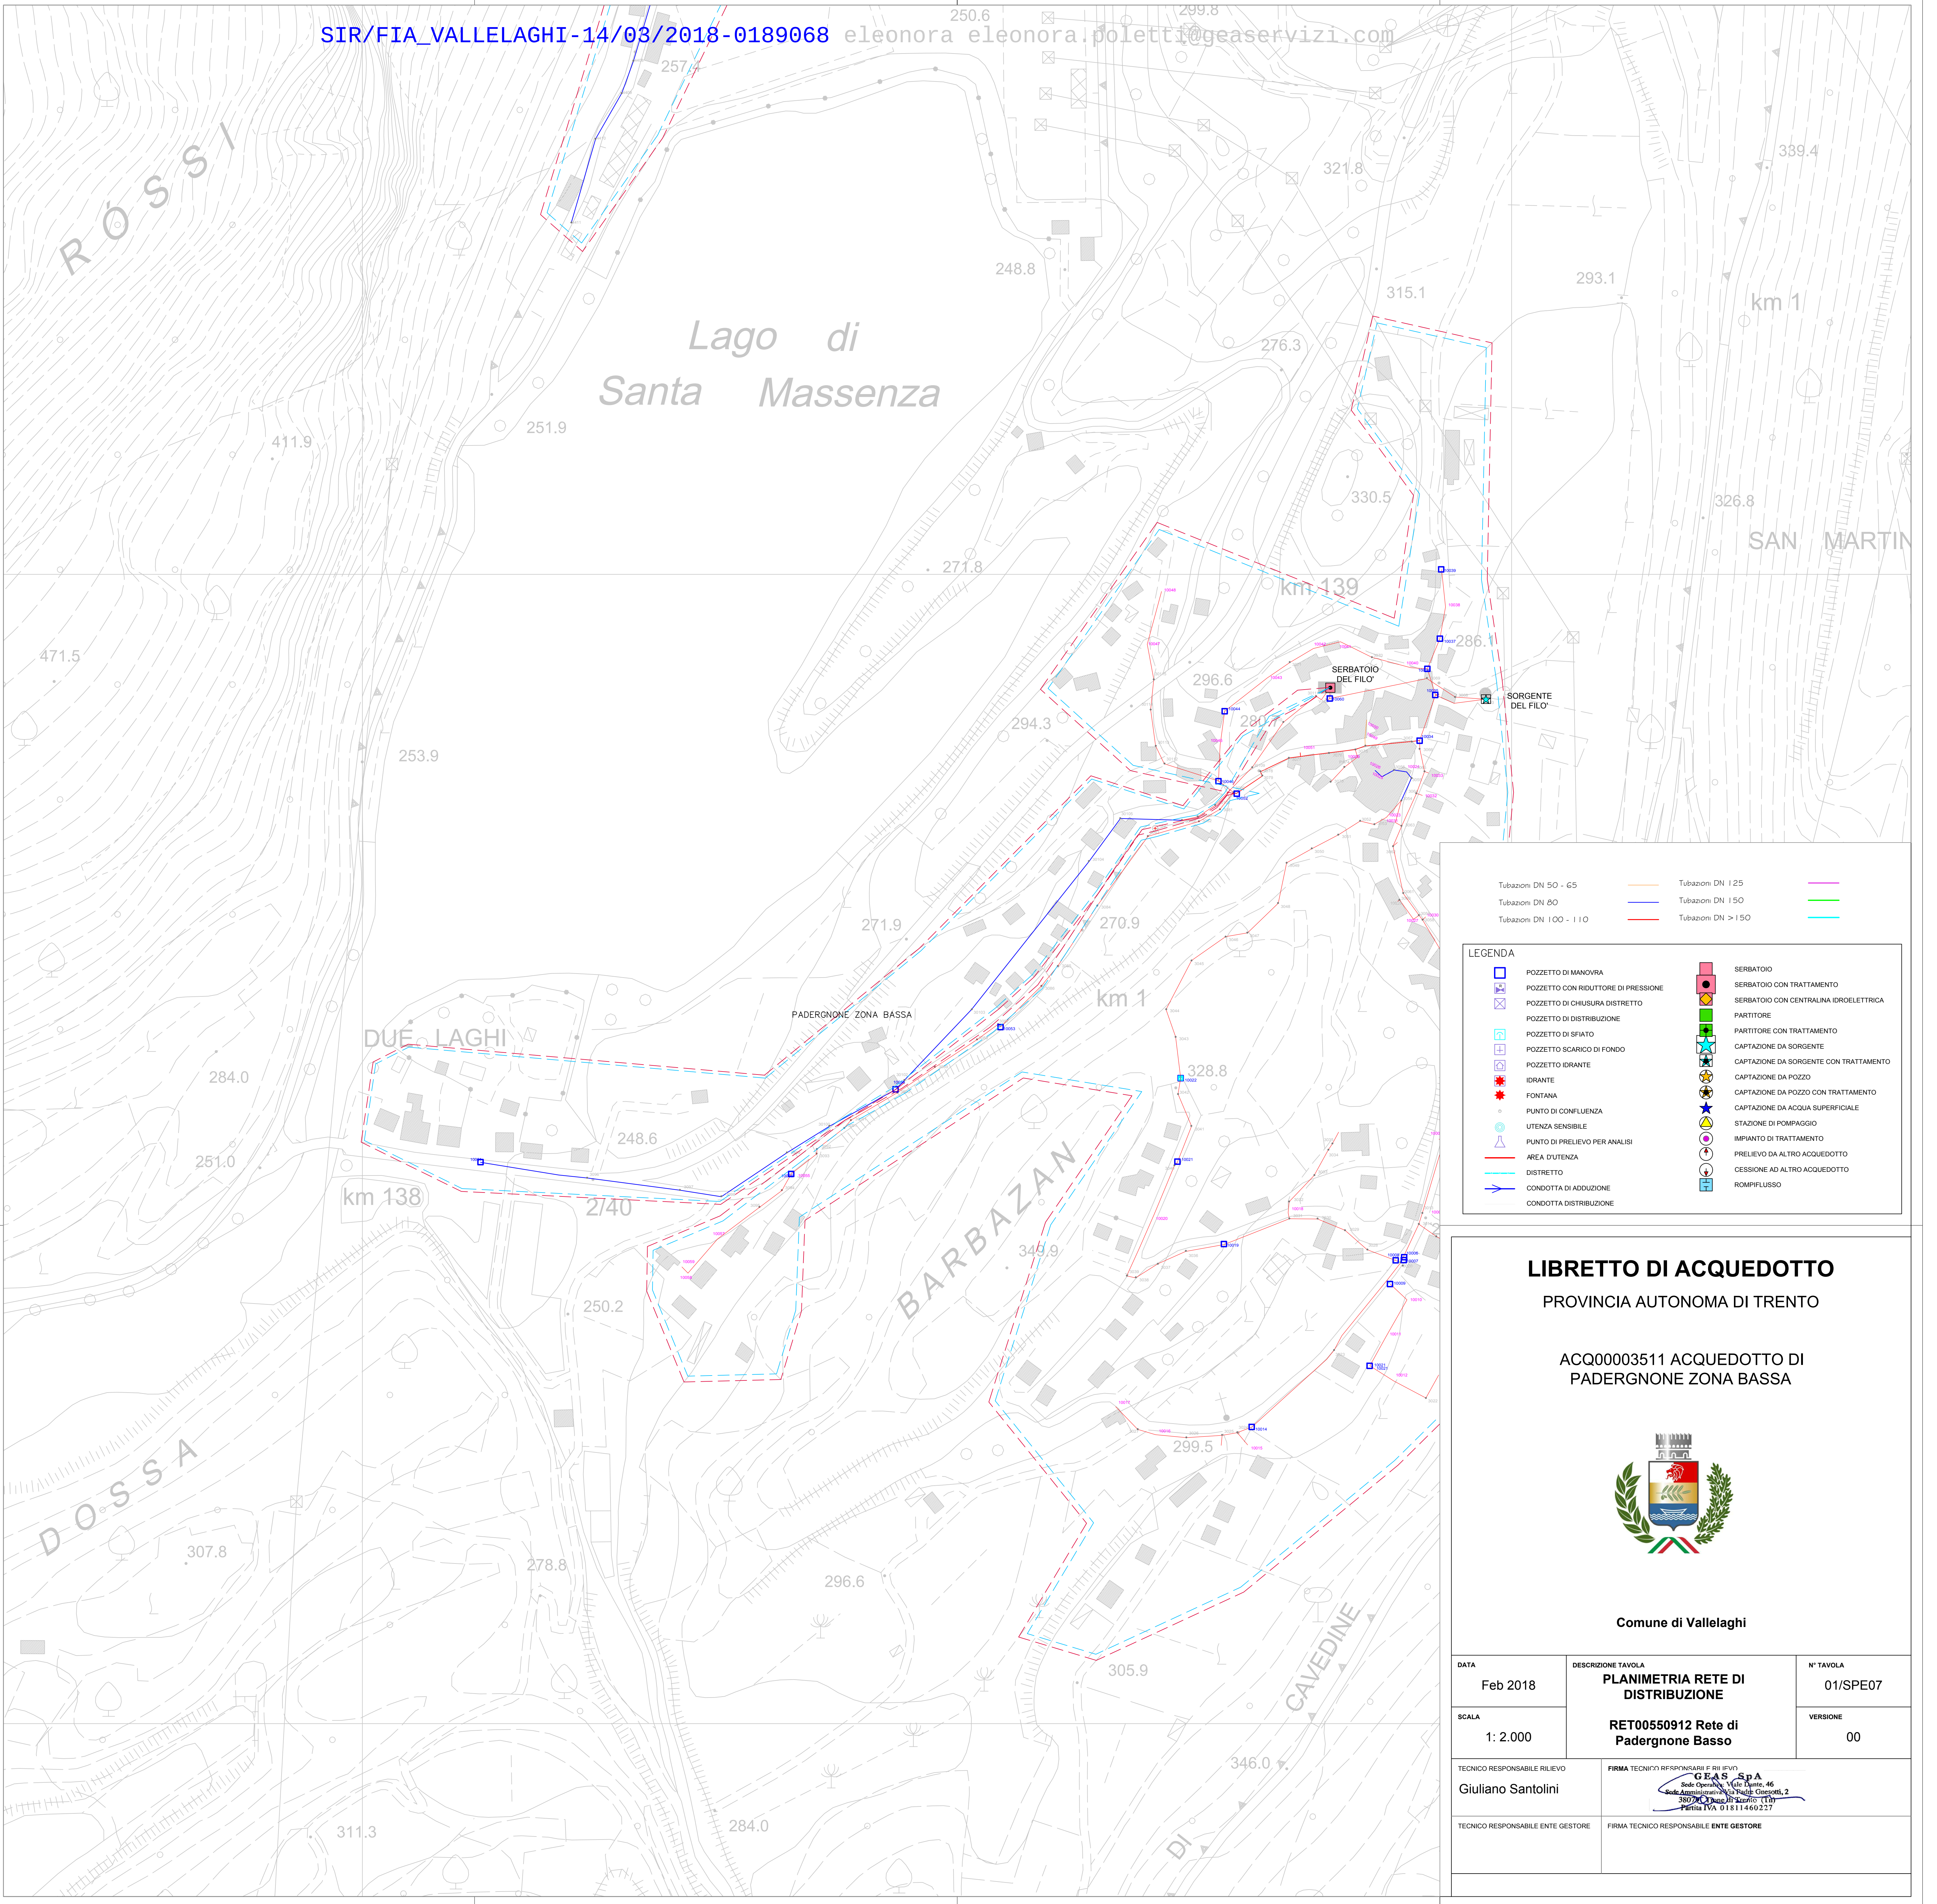

Tubazioni DN 50 - 65

Tubazioni DN 80

Tubazioni DN 100 - 110

Tubazioni DN 125

Tubazioni DN 150

Tubazioni DN > 150

LEGENDA

POZZETTO DI MANOVRA

POZZETTO CON RIDUTTORE DI PRESSIONE

POZZETTO DI CHIUSURA DISTRETTO

POZZETTO DI DISTRIBUZIONE

POZZETTO DI SFILATO

POZZETTO SCARICO DI FONDO

POZZETTO IDRANTE

IDRANTE

FONTANA

PUNTO DI CONFLUENZA

UTENZA SENSIBILE

PUNTO DI PRELIEVO PER ANALISI

AREA D'UTENZA

DISTRETTO

CONDOTTA DI ADDUZIONE

CONDOTTA DISTRIBUZIONE

SERBATOIO

SERBATOIO CON TRATTAMENTO

SERBATOIO CON CENTRALINA IDROELETTRICA

PARTITORE

PARTITORE CON TRATTAMENTO

CAPTAZIONE DA SORGENTE

CAPTAZIONE DA SORGENTE CON TRATTAMENTO

CAPTAZIONE DA POZZO

CAPTAZIONE DA POZZO CON TRATTAMENTO

CAPTAZIONE DA ACQUA SUPERFICIALE

STAZIONE DI POMPAGGIO

IMPIANTO DI TRATTAMENTO

PRELIEVO DA ALTRO ACQUEDOTTO

CESSIONE AD ALTRO ACQUEDOTTO

ROMPIFLUSSO


LIBRETTO DI ACQUEDOTTO

PROVINCIA AUTONOMA DI TRENTO

ACQ00003511 ACQUEDOTTO DI PADERGNONE ZONA BASSA

Comune di Vallelaghi

DATA	Feb 2018	DESCRIZIONE TAVOLA	PLANIMETRIA RETE DI DISTRIBUZIONE	N° TAVOLA	01/SPE07
SCALA	1: 2.000	RET00550912 Rete di Padergnone Basso		VERSIONE	00
TECNICO RESPONSABILE RILIEVO		FIRMA TECNICO RESPONSABILE E RILIEVO			
Giuliano Santolini		GEAS SpA Sede Operativa: Viale Dante, 46 Sede Amministrativa: Via F.lli Cicciotti, 2 38070 Cles (TN) - Italia P.IVA 01811460227			
TECNICO RESPONSABILE ENTE GESTORE		FIRMA TECNICO RESPONSABILE ENTE GESTORE			

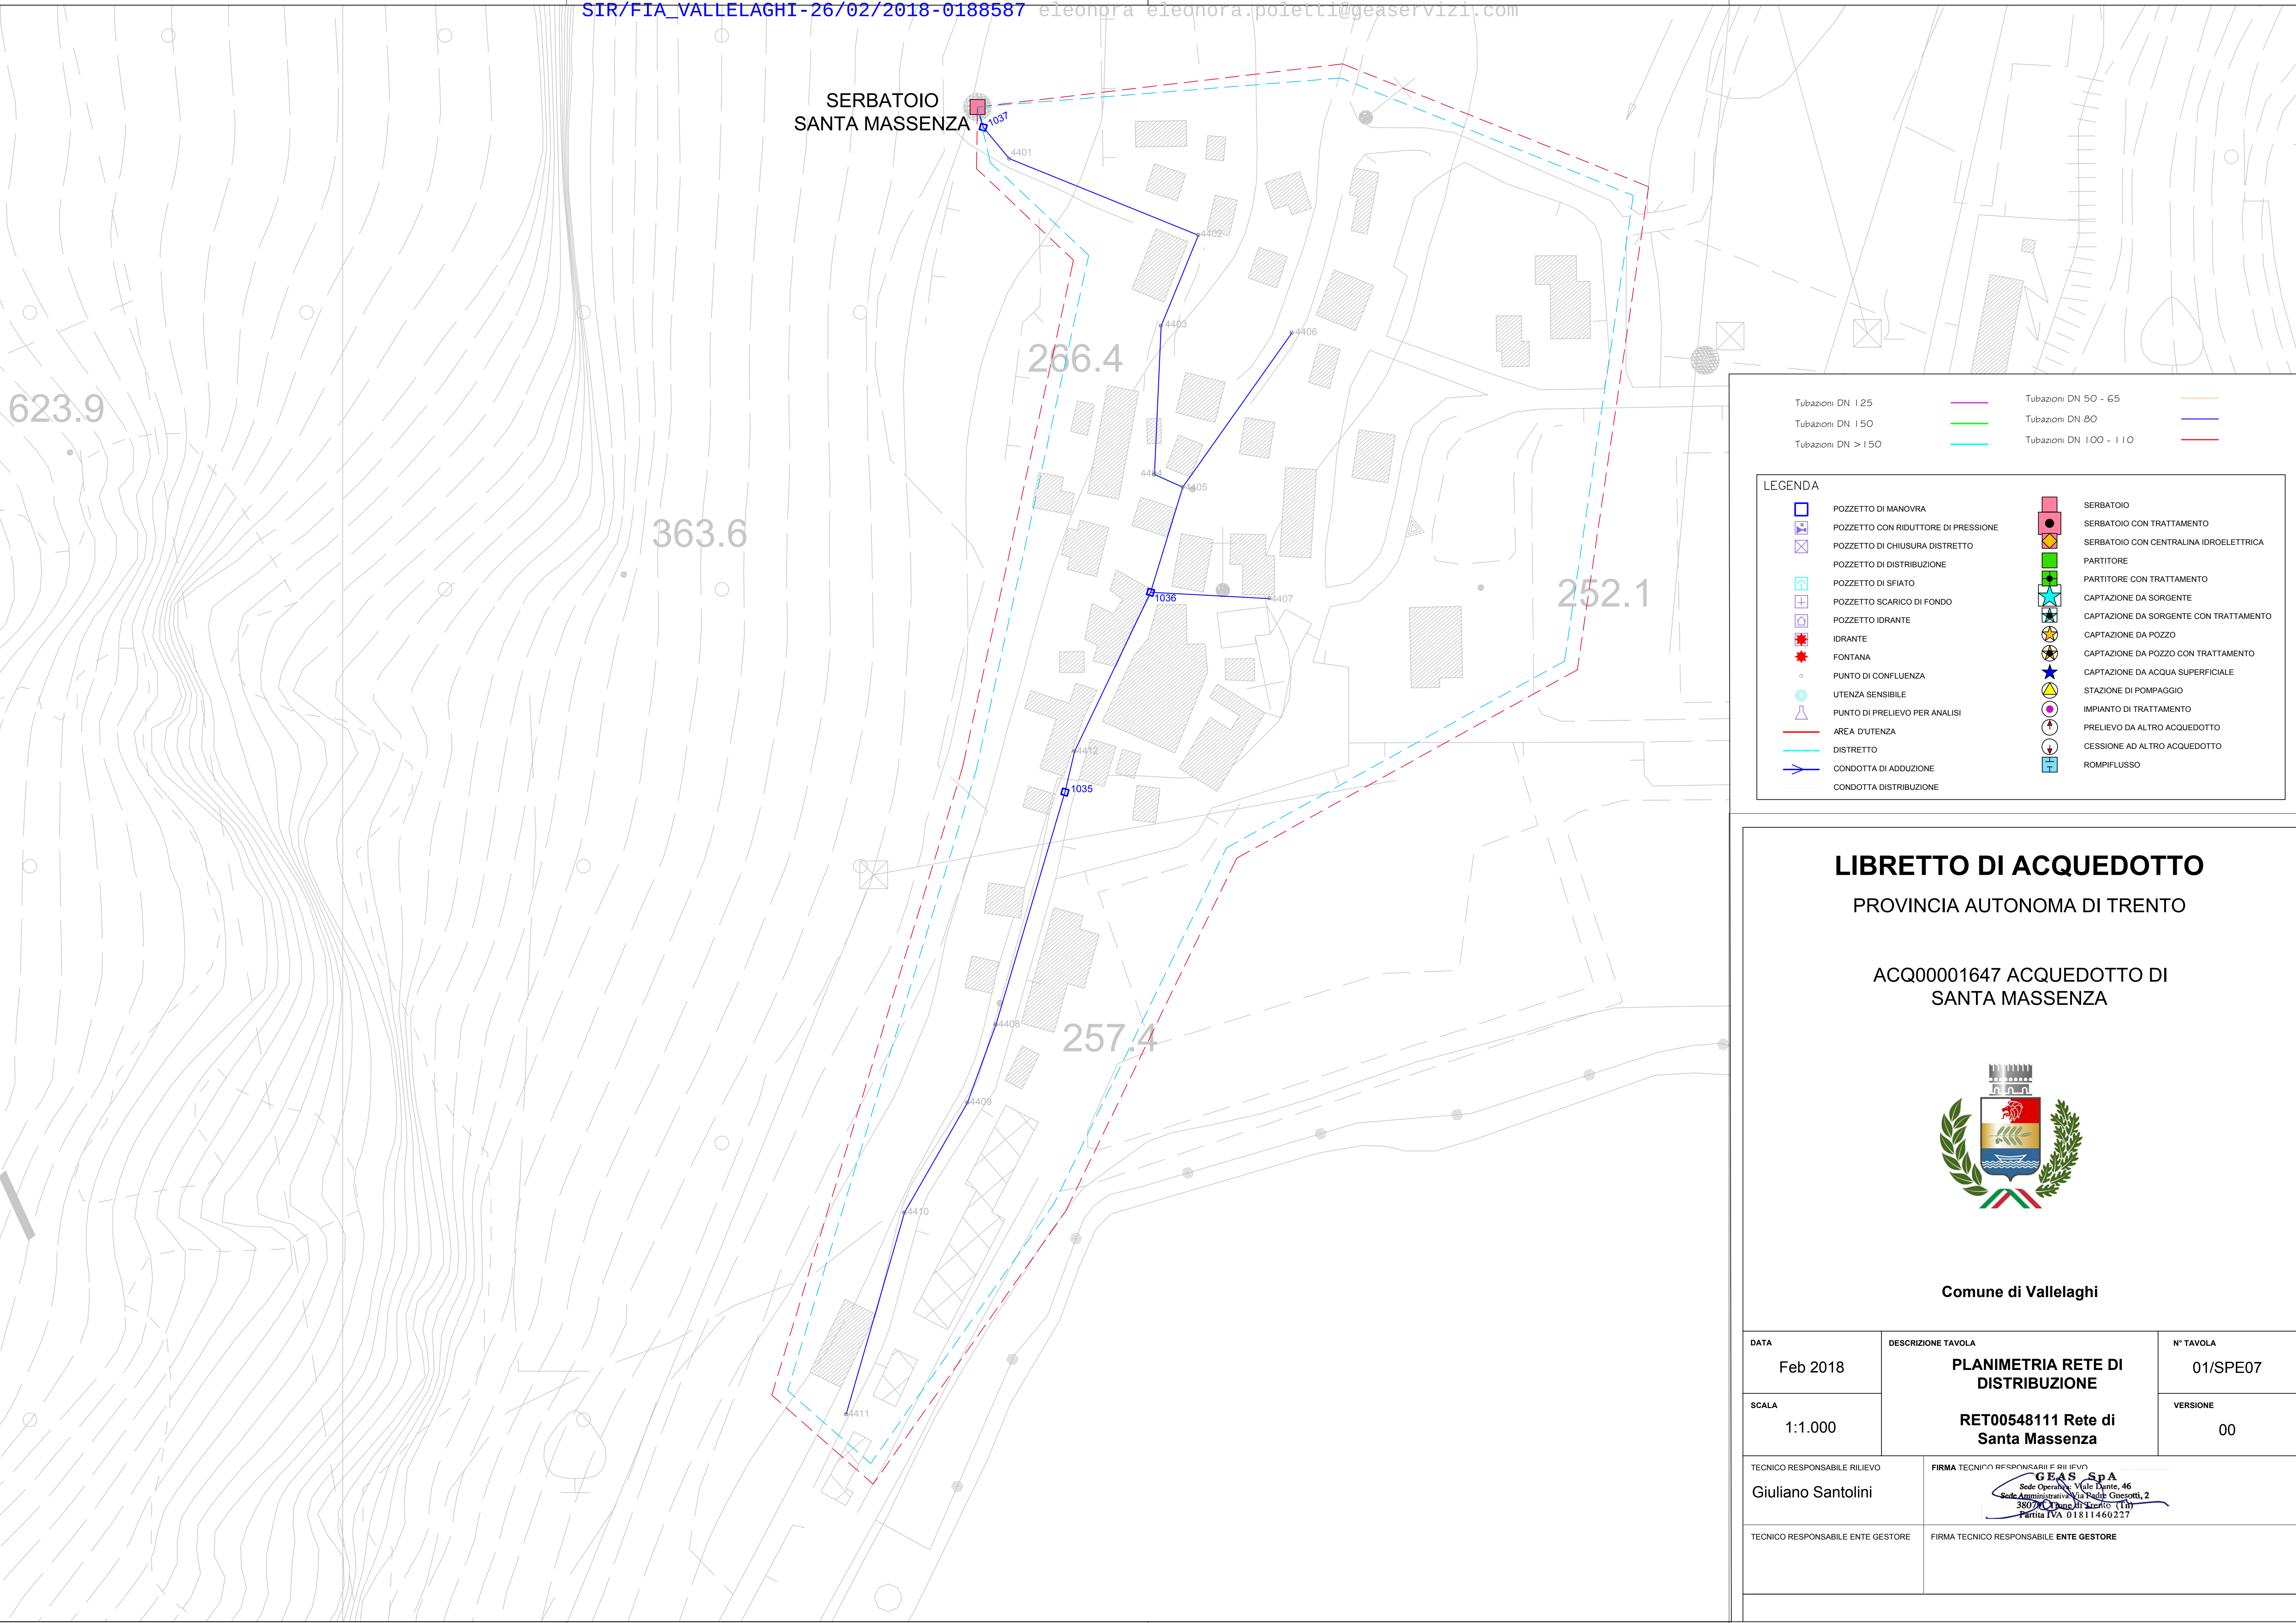

Tubazioni DN 125

Tubazioni DN 150

Tubazioni DN > 150

Tubazioni DN 50 - 65

Tubazioni DN 80

Tubazioni DN 100 - 110

LEGENDA

POZZETTO DI MANOVRA

POZZETTO CON RIDUTTORE DI PRESSIONE

POZZETTO DI CHIUSURA DISTRETTO

POZZETTO DI DISTRIBUZIONE

POZZETTO DI SFIATO

POZZETTO SCARICO DI FONDO

POZZETTO IDRANTE

IDRANTE

FONTANA

PUNTO DI CONFLUENZA

UTENZA SENSIBILE

PUNTO DI PRELIEVO PER ANALISI

AREA D'UTENZA

DISTRETTO

CONDOTTA DI ADDUZIONE

CONDOTTA DISTRIBUZIONE

SERBATOIO

SERBATOIO CON TRATTAMENTO

SERBATOIO CON CENTRALINA IDROELETTRICA

PARTITORE

PARTITORE CON TRATTAMENTO

CAPTAZIONE DA SORGENTE

CAPTAZIONE DA SORGENTE CON TRATTAMENTO

CAPTAZIONE DA POZZO

CAPTAZIONE DA POZZO CON TRATTAMENTO

CAPTAZIONE DA ACQUA SUPERFICIALE

STAZIONE DI POMPAGGIO

IMPIANTO DI TRATTAMENTO

PRELIEVO DA ALTRO ACQUEDOTTO

CESSIONE AD ALTRO ACQUEDOTTO

ROMPIFLUSSO

LIBRETTO DI ACQUEDOTTO


PROVINCIA AUTONOMA DI TRENTO

ACQ00001647 ACQUEDOTTO DI SANTA MASSENZA



Comune di Vallelaghi

DATA	Feb 2018	DESCRIZIONE TAVOLA	PLANIMETRIA RETE DI DISTRIBUZIONE	N° TAVOLA	01/SPE07
SCALA	1:1.000		RET00548111 Rete di Santa Massenza	VERSIONE	00
TECNICO RESPONSABILE RILIEVO		FIRMA TECNICO RESPONSABILE RILIEVO			
Giuliano Santolini					
TECNICO RESPONSABILE ENTE GESTORE		FIRMA TECNICO RESPONSABILE ENTE GESTORE			

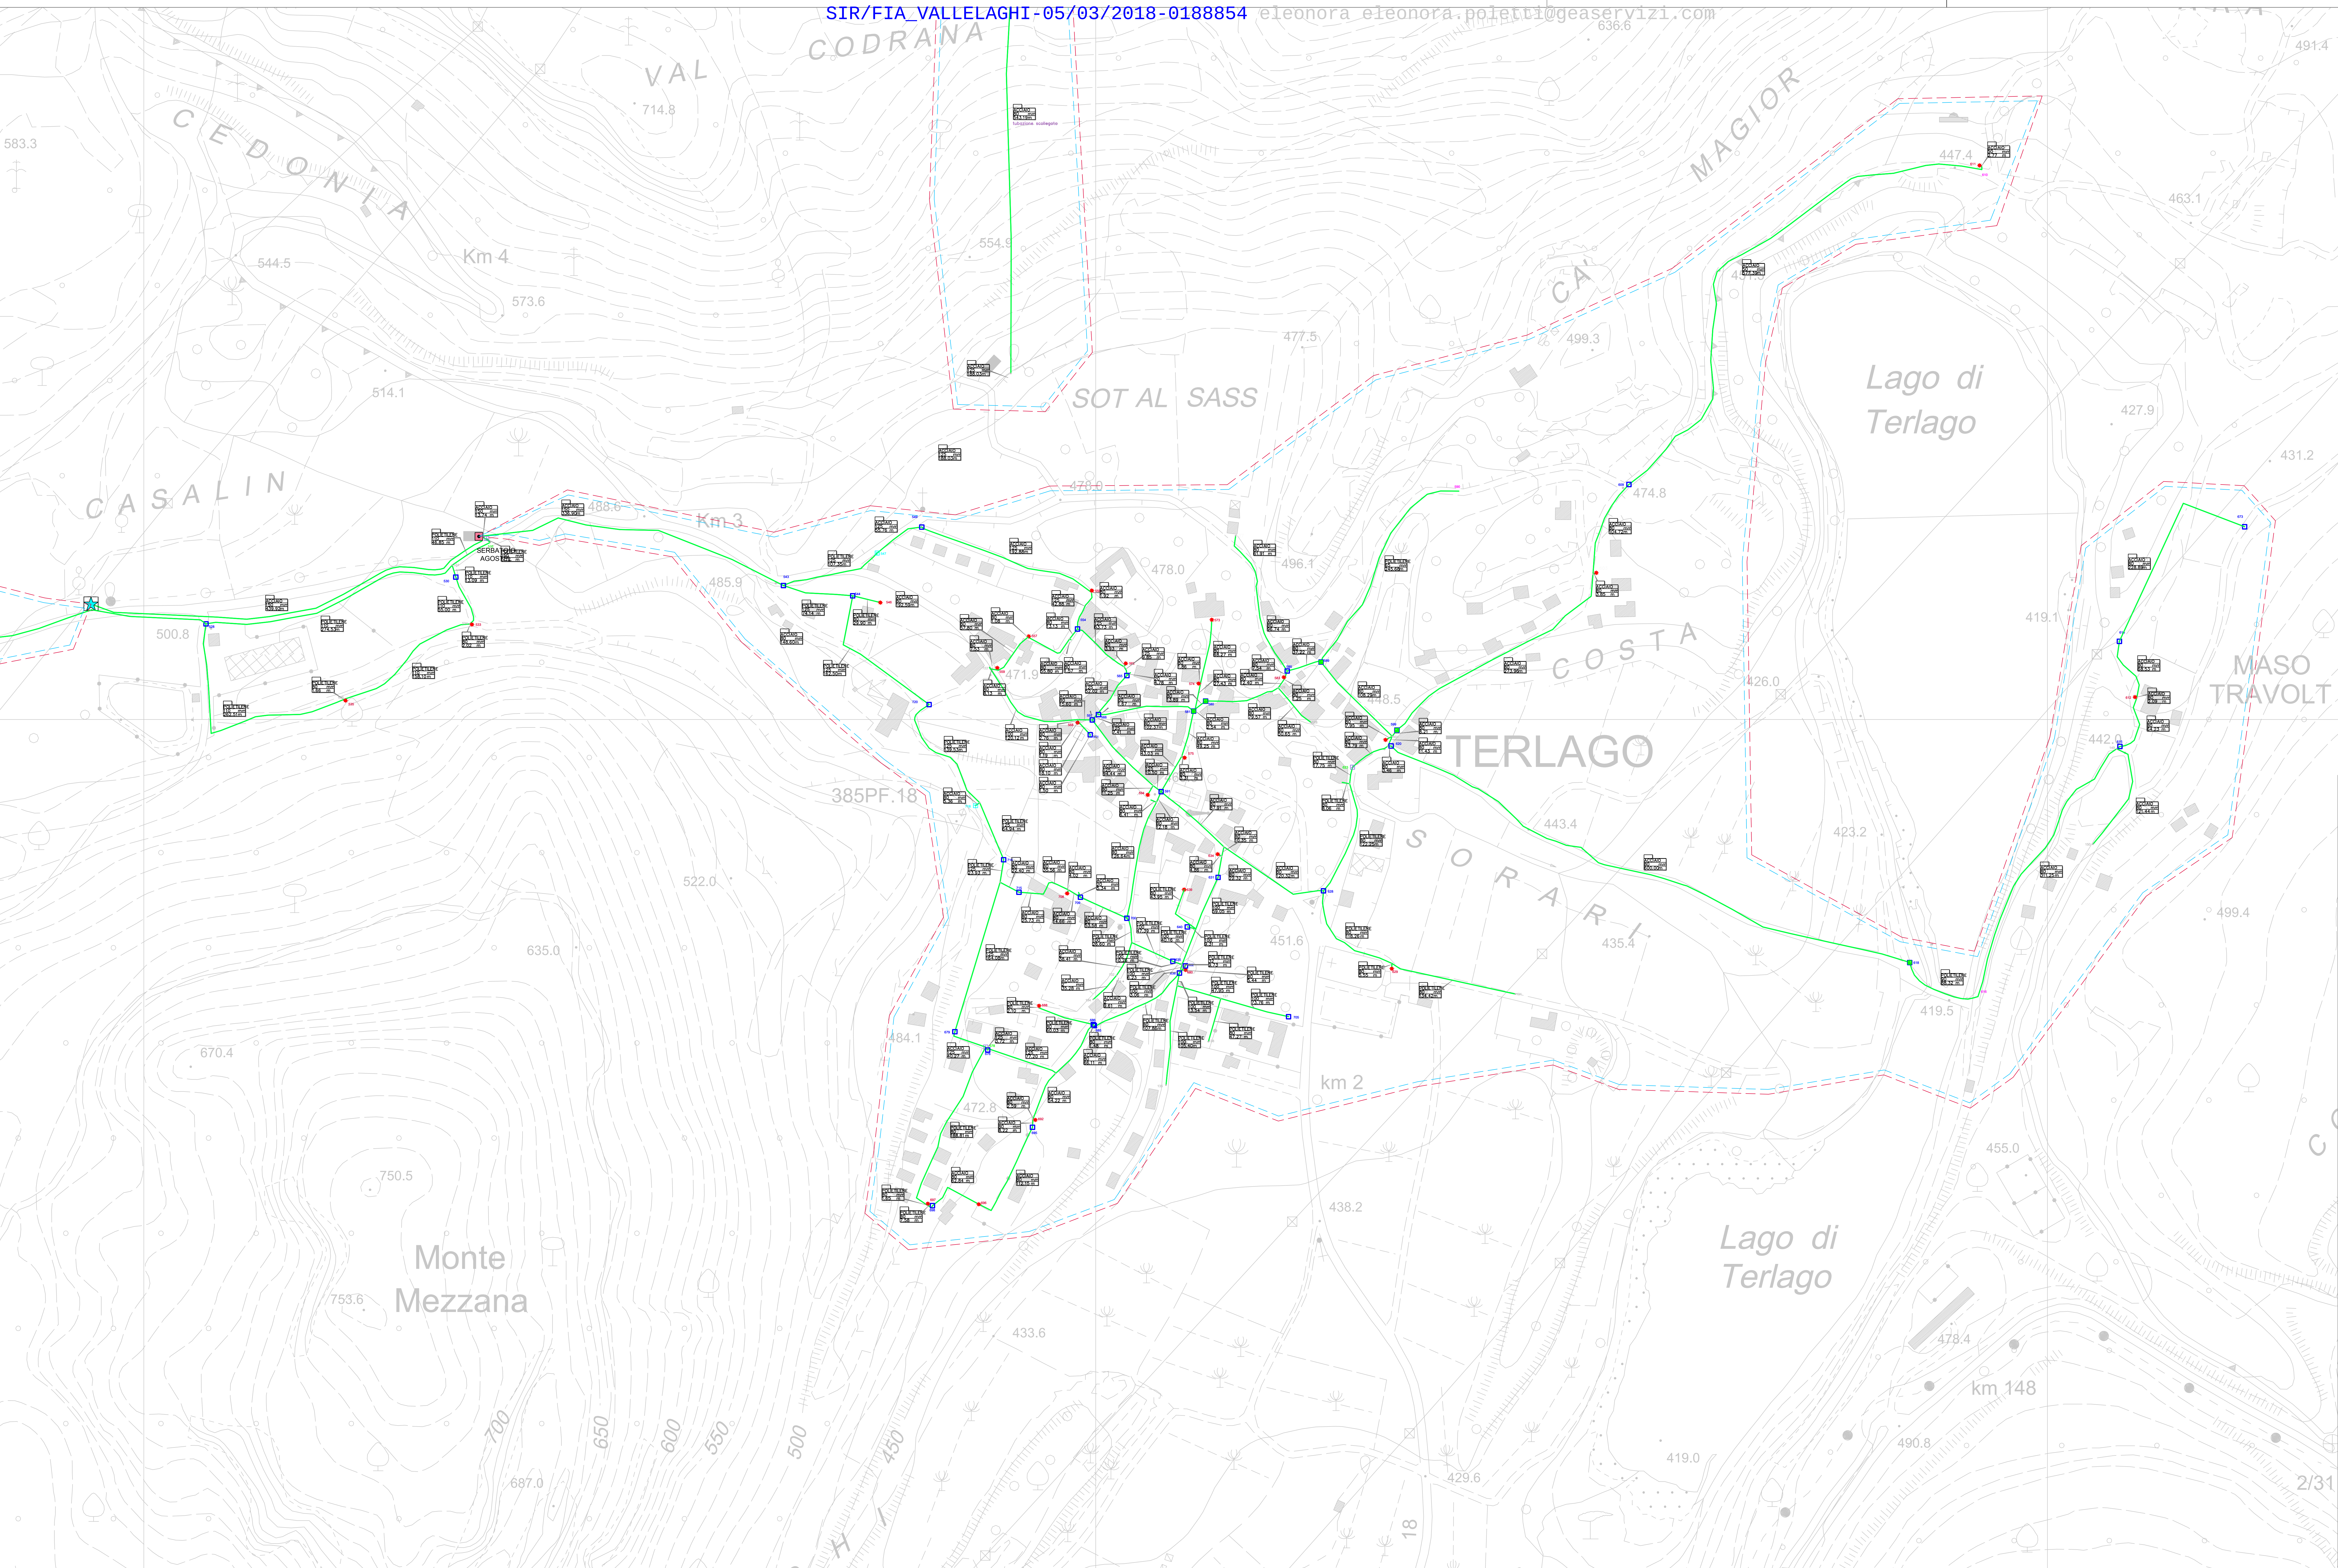

LEGENDA

POZZETTO DI MANOVRA

POZZETTO CON RIDUTTORE DI PRESSIONE

POZZETTO DI CHIUSURA DISTRETTO

POZZETTO DI DISTRIBUZIONE

POZZETTO DI SFILATO

POZZETTO SCARICO DI FONDO

POZZETTO IRRANTE

IRRANTE

FONTANA

PUNTO DI CONFLUENZA

UTENZA SENSIBILE

PUNTO DI PRELIEVO PER ANALISI

AREA D'UTENZA

DISTRETTO

CONDOTTA DI ADDUZIONE

CONDOTTA DISTRIBUZIONE

SERBATOIO

SERBATOIO CON TRATTAMENTO

SERBATOIO CON CENTRALINA IDROELETTRICA

PARITTORE

PARITTORE CON TRATTAMENTO

CAPTAZIONE DA SORGENTE

CAPTAZIONE DA SORGENTE CON TRATTAMENTO

CAPTAZIONE DA POZZO

CAPTAZIONE DA POZZO CON TRATTAMENTO

CAPTAZIONE DA ACQUA SUPERFICIALE

STAZIONE DI POMPA

IMPIANTO DI TRATTAMENTO

PRELIEVO DA ALTRO ACQUEDOTTO

CESSIONE AD ALTRO ACQUEDOTTO

ROMPIFLUSSO

LIBRETTO DI ACQUEDOTTO


PROVINCIA AUTONOMA DI TRENTO

ACQ00002594 ACQUEDOTTO DI TERLAGO



Comune di Vallelaghi


DATA	Feb 2018	DESCRIZIONE TAVOLA	PLANIMETRIA RETE DI DISTRIBUZIONE	N° TAVOLA	01/SPE07
SCALA	1: 2.000	RET00549758 Rete di Terlago		VERSIONE	00
TECNICO RESPONSABILE RILIEVO		FIRMA TECNICO RESPONSABILE RILIEVO			
Giuliano Santolini					
TECNICO RESPONSABILE ENTE GESTORE		FIRMA TECNICO RESPONSABILE ENTE GESTORE			

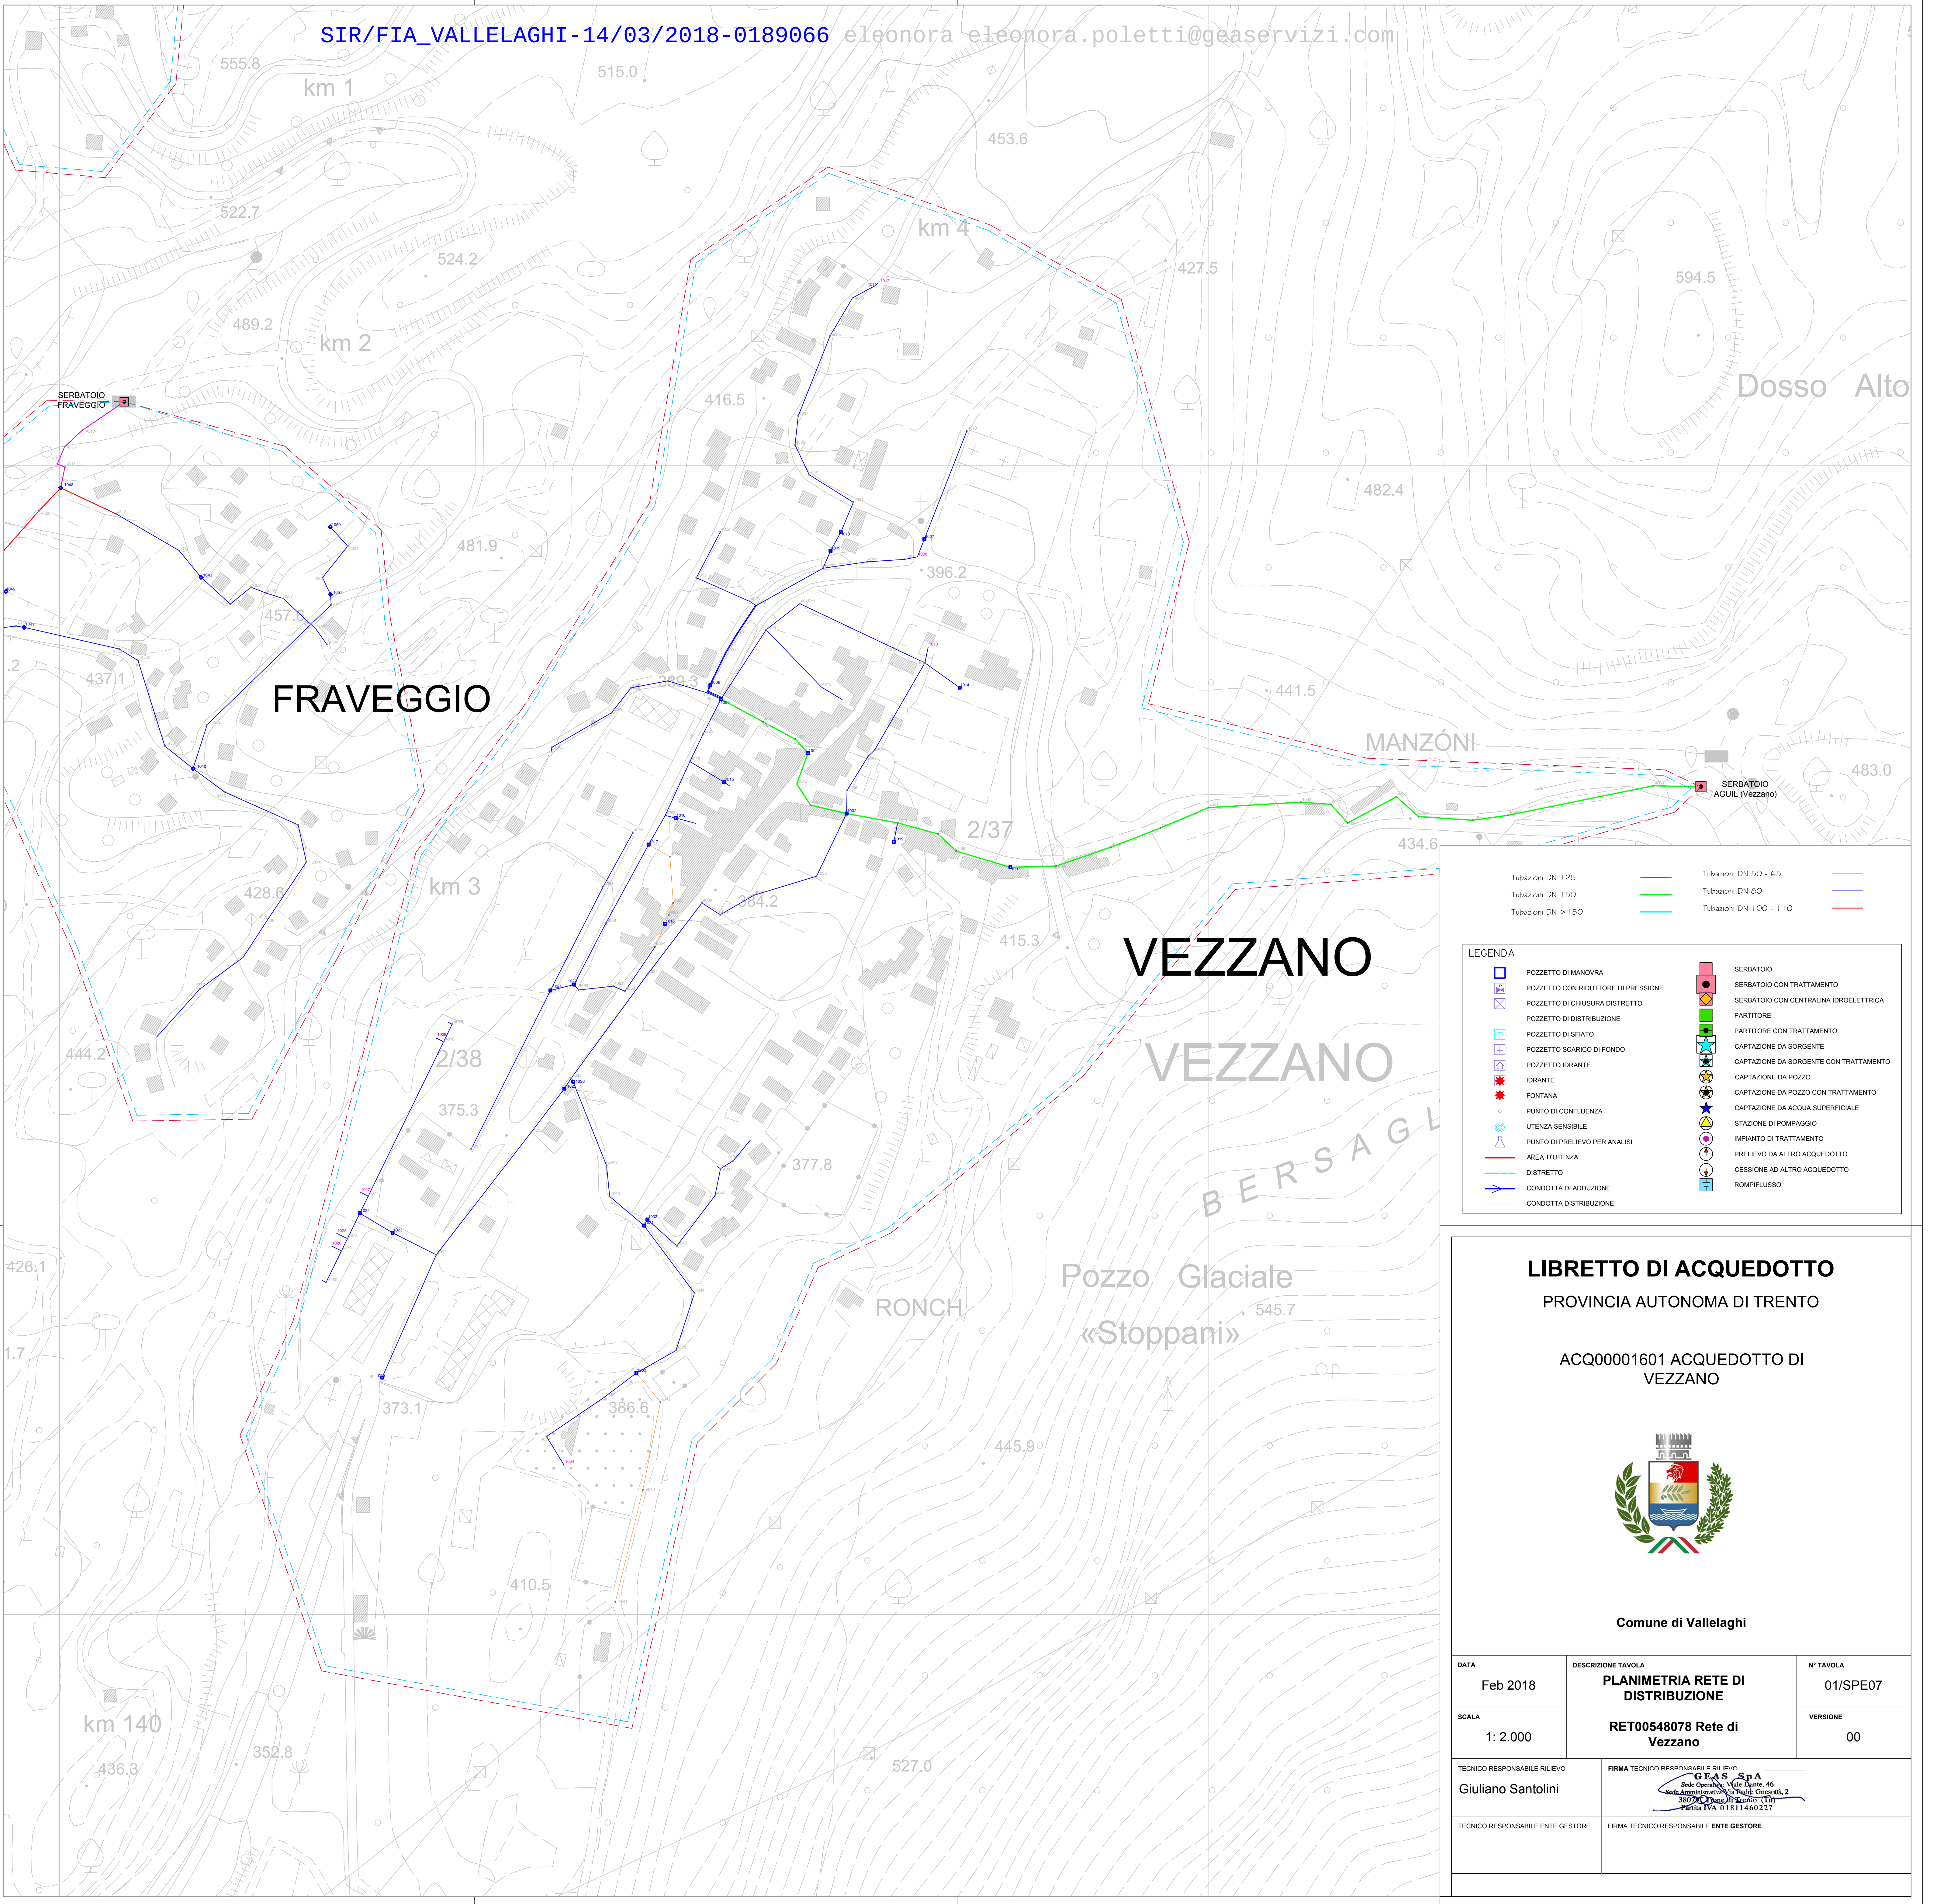

LEGENDA

	POZZETTO DI MANOVRA		SERBATOIO
	POZZETTO CON RIDUTTORE DI PRESSIONE		SERBATOIO CON TRATTAMENTO
	POZZETTO DI CHIUSURA DISTRETTO		SERBATOIO CON CENTRALINA IDROELETTRICA
	POZZETTO DI DISTRIBUZIONE		PARTITORE
	POZZETTO DI SFILATO		PARTITORE CON TRATTAMENTO
	POZZETTO SCARICO DI FONDO		CAPTAZIONE DA SORGENTE
	POZZETTO IDRANTE		CAPTAZIONE DA SORGENTE CON TRATTAMENTO
	IDRANTE		CAPTAZIONE DA POZZO
	FONTANA		CAPTAZIONE DA POZZO CON TRATTAMENTO
	PUNTO DI CONFLUENZA		CAPTAZIONE DA ACQUA SUPERFICIALE
	UTENZA SENSIBILE		STAZIONE DI POMPAGGIO
	PUNTO DI PRELIEVO PER ANALISI		IMPIANTO DI TRATTAMENTO
	AREA D'UTENZA		PRELIEVO DA ALTRO ACQUEDOTTO
	DISTRETTO		CESSIONE AD ALTRO ACQUEDOTTO
	CONDOTTA DI ADDUZIONE		ROMPIFLUSSO
	CONDOTTA DISTRIBUZIONE		

LIBRETTO DI ACQUEDOTTO PROVINCIA AUTONOMA DI TRENTO		
ACQ00001601 ACQUEDOTTO DI VEZZANO		
Comune di Vallelaghi		
DATA Feb 2018	DESCRIZIONE TAVOLA PLANIMETRIA RETE DI DISTRIBUZIONE	N° TAVOLA 01/SPE07
SCALA 1: 2.000	RET00548078 Rete di Vezzano	VERSIONE 00
TECNICO RESPONSABILE RILIEVO Giuliano Santolini	FIRMA TECNICO RESPONSABILE RILIEVO GEAS S.p.A. Sede Operativa: Vallelaghi, 46 Sede Amministrativa: Pieve Tesina, 2 38070 Pieve Tesina (TN) Partita IVA 01811460227	
TECNICO RESPONSABILE ENTE GESTORE	FIRMA TECNICO RESPONSABILE ENTE GESTORE	

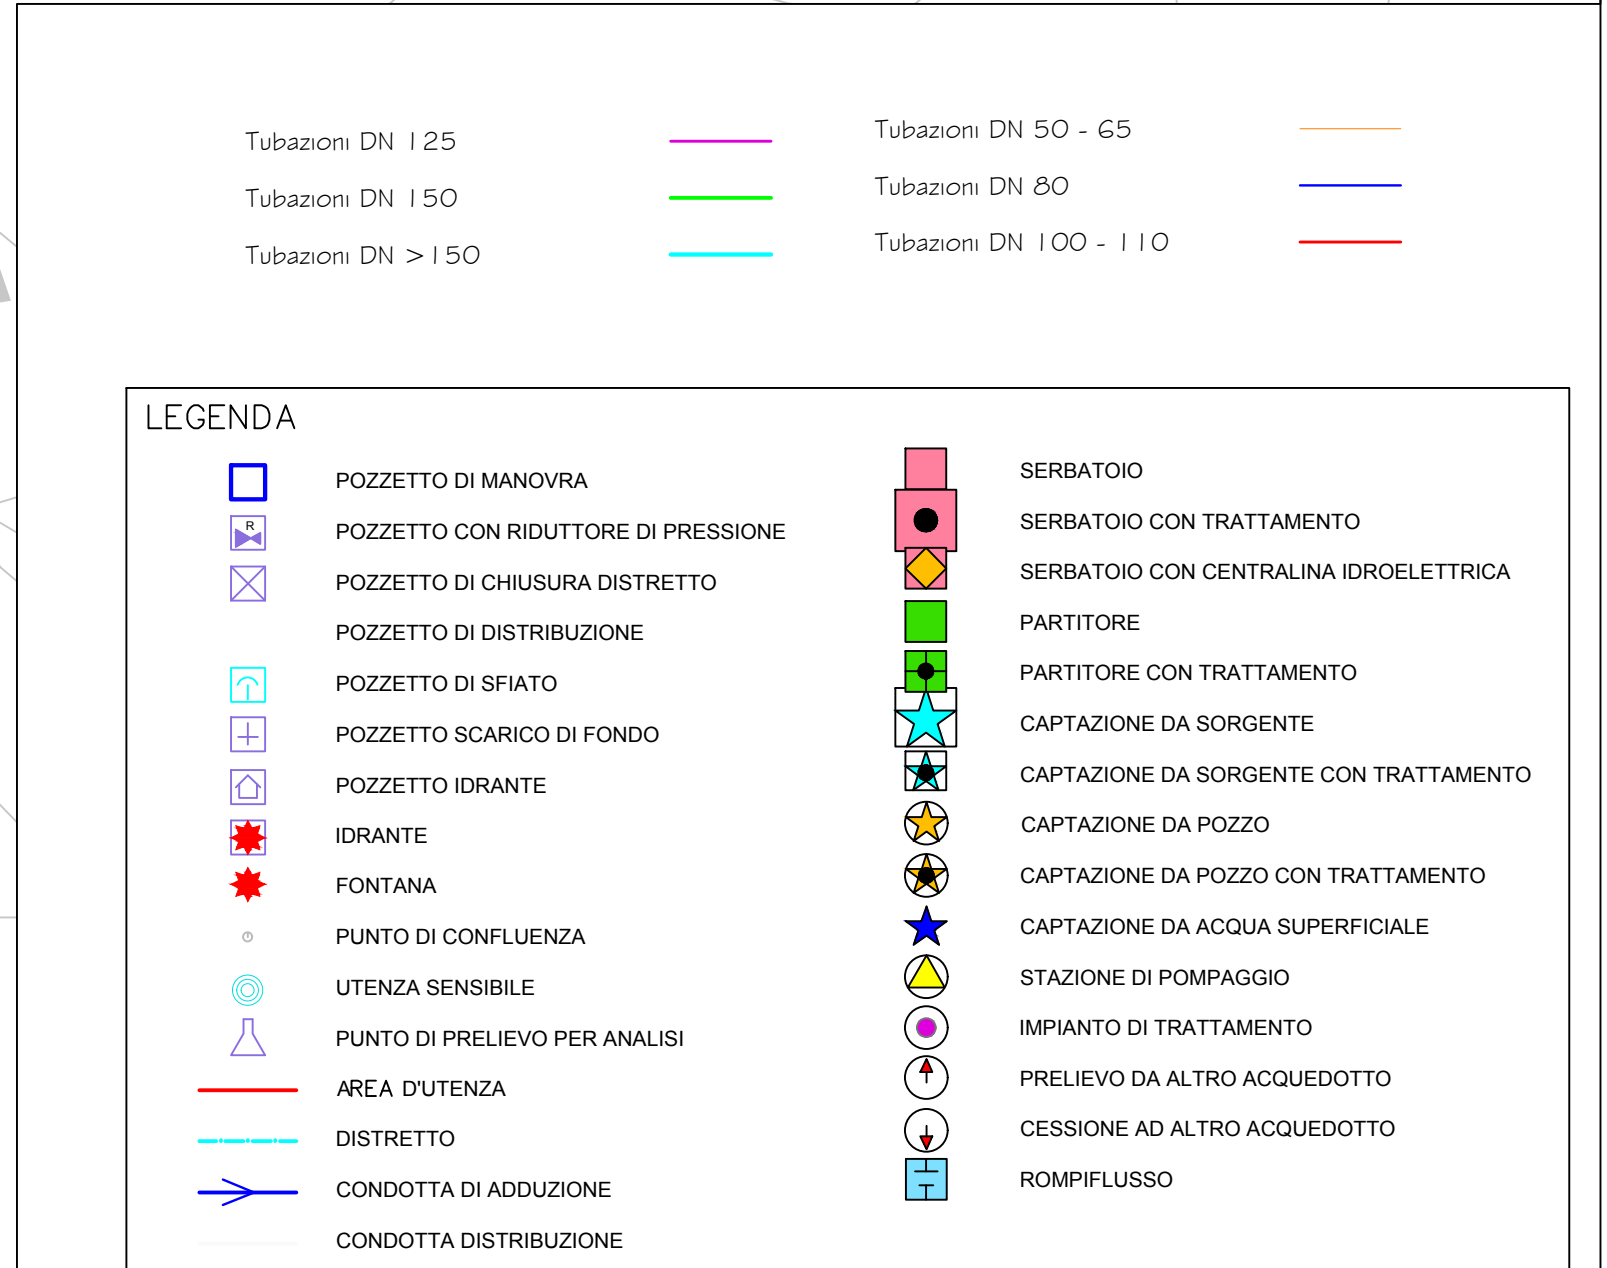

PROVINCIA AUTONOMA DI TRENTO

DATA	DESCRIZIONE TAVOLA	N° TAVOLA
Feb 2018	PLANIMETRIA RETE DI DISTRIBUZIONE RET00548069 Rete di Ranzo	01/SPE07
SCALA		VERSIONE
1:1.000		00
TECNICO RESPONSABILE RILIEVO		FIRMA TECNICO RESPONSABILI E RILIEVO
Giuliano Santolini		 GEAS spa Sede Operativa: Viale Dante, 46 Sede Amministrativa: Rasse Gnesotti, 2 38070 (Trento) - Trento (TN) Partita IVA 01811460227
TECNICO RESPONSABILE ENTE GESTORE		FIRMA TECNICO RESPONSABILE ENTE GESTORE

