


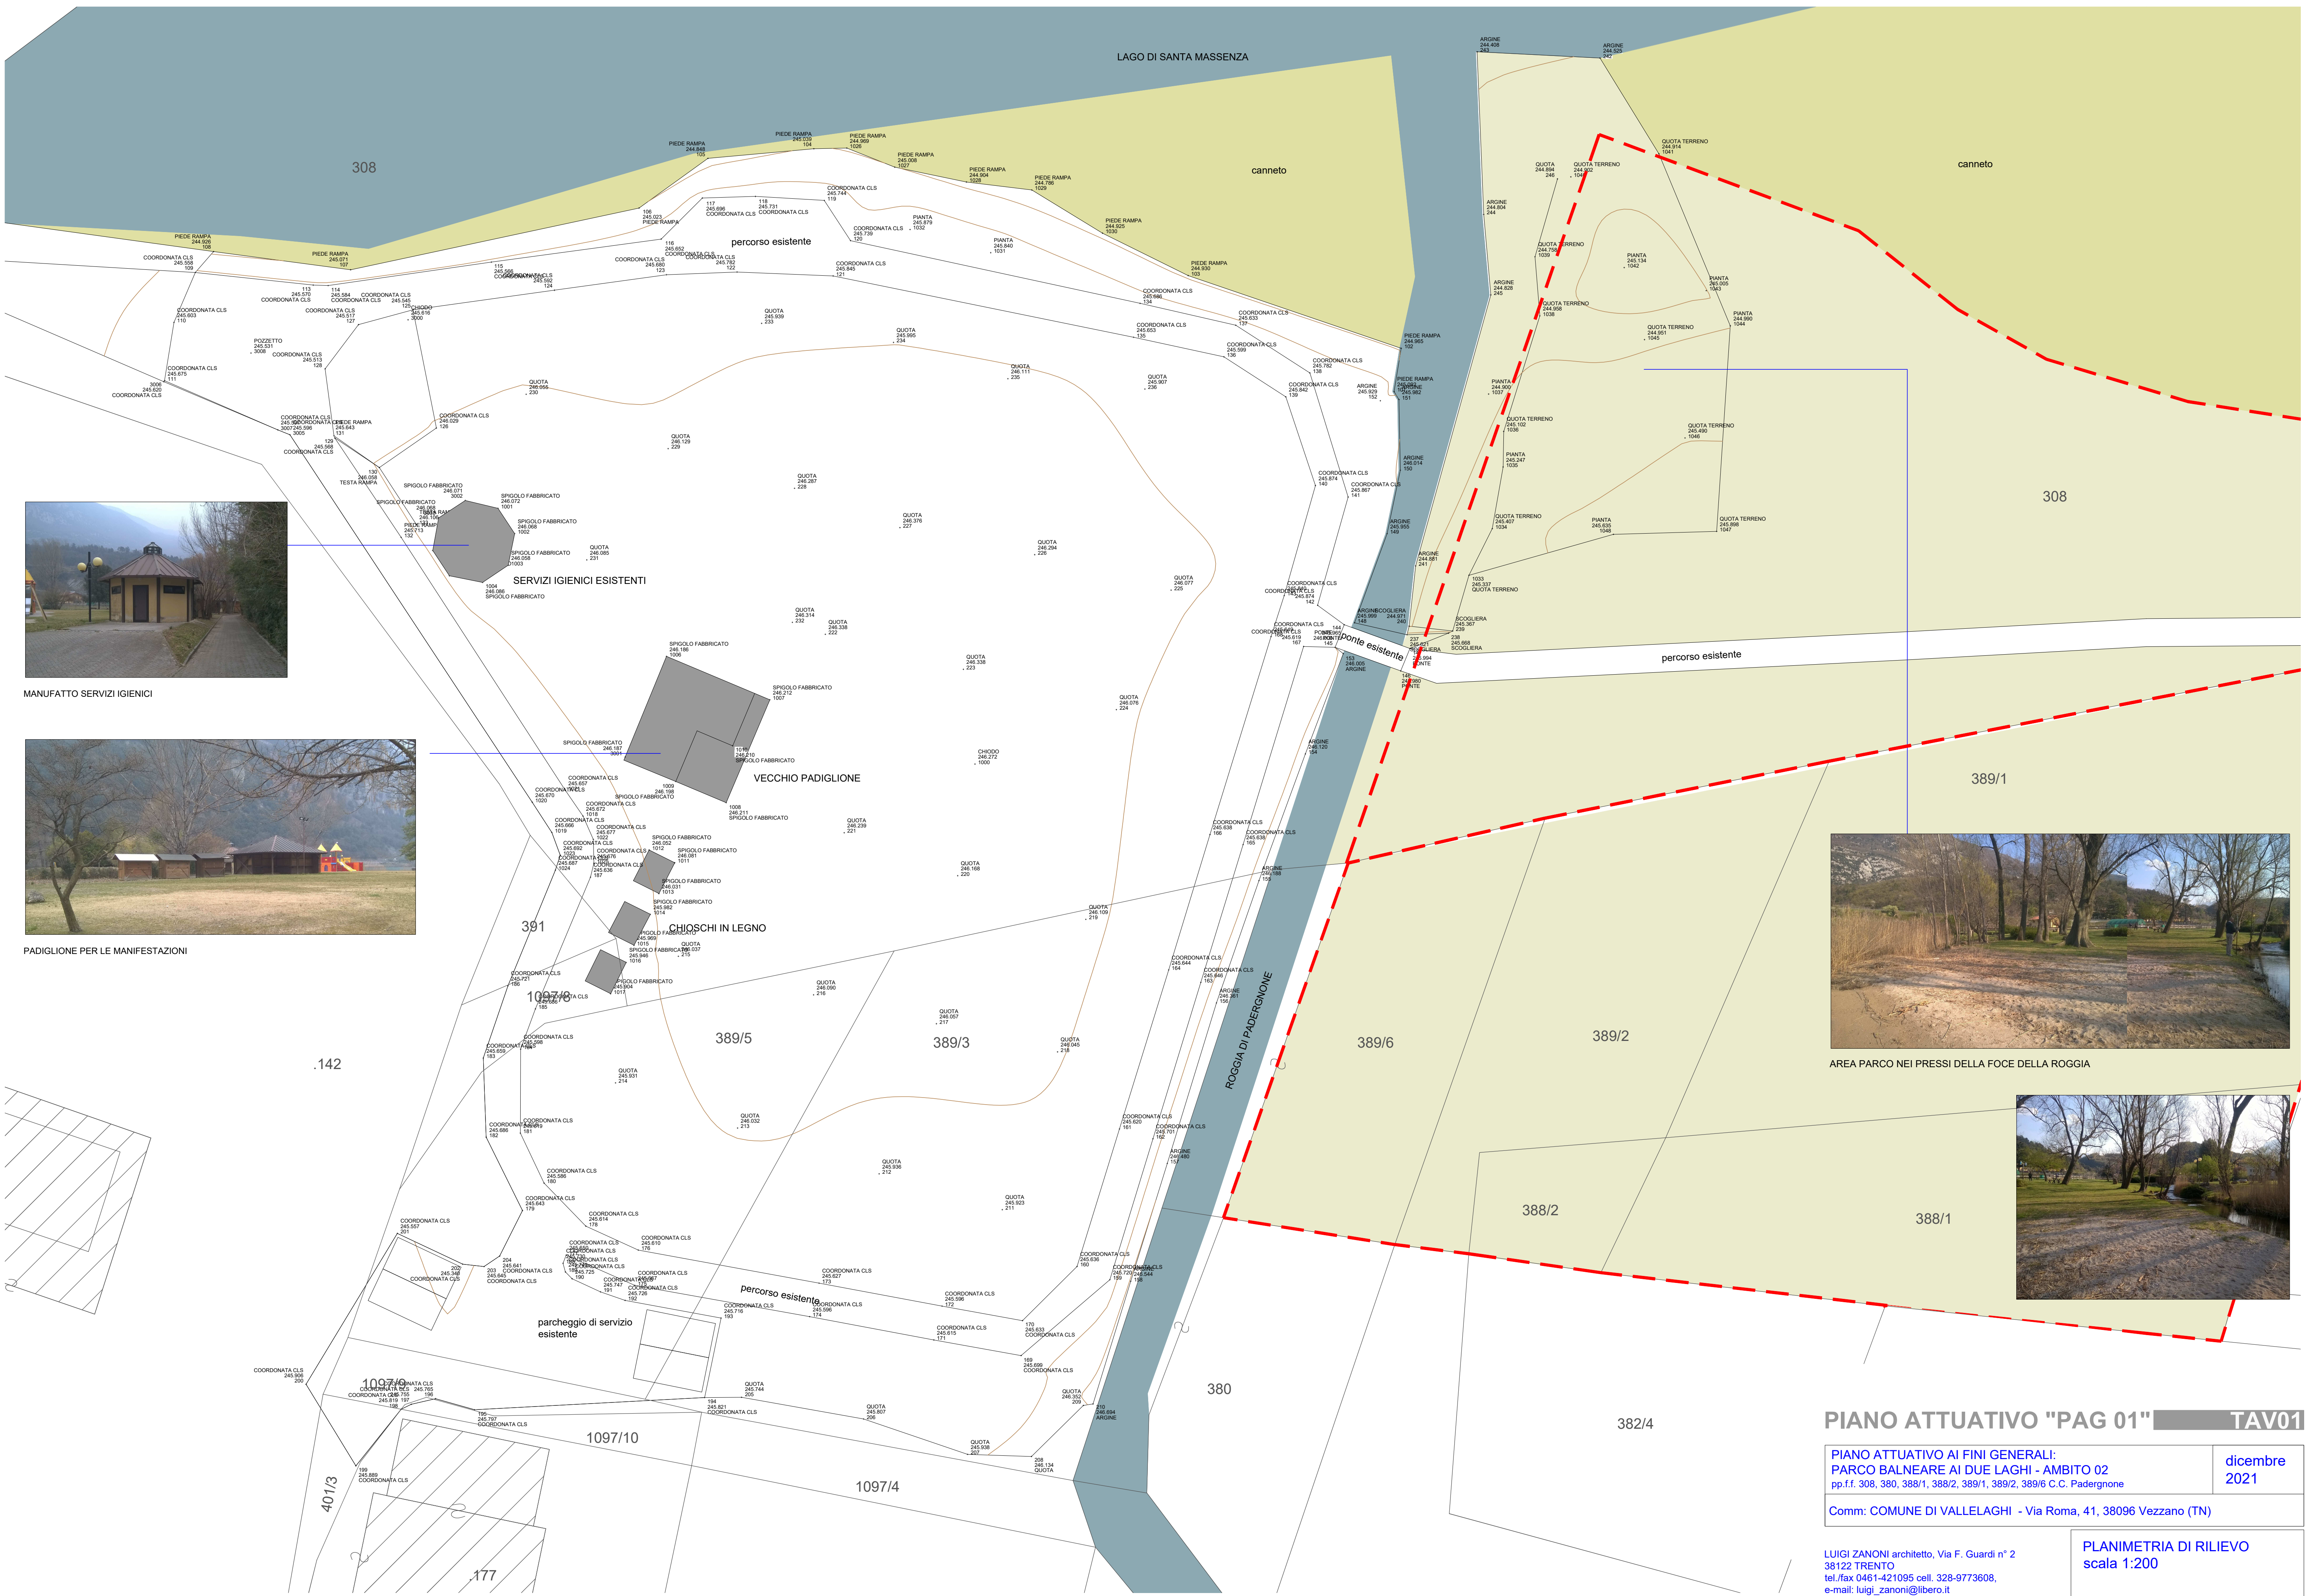

MANUFATTO SERVIZI IGIENICI



PADIGLIONE PER LE MANIFESTAZIONI



AREA PARCO NEI PRESSI DELLA FOCE DELLA ROGGIA



AREA PARCO NEI PRESSI DELLA FOCE DELLA ROGGIA

PIANO ATTUATIVO "PAG 01" TAV01

PIANO ATTUATIVO AI FINI GENERALI:
PARCO BALNEARE AI DUE LAGHI - AMBITO 02
pp. ff. 308, 380, 388/1, 388/2, 389/1, 389/2, 389/6 C.C. Padergione
dicembre 2021

Comm: COMUNE DI VALLELAGHI - Via Roma, 41, 38096 Vezzano (TN)

LUIGI ZANONI architetto, Via F. Guardi n° 2
38122 TRENTO
tel./fax 0461-421095 cell. 328-9773608,
e-mail: luigi_zanoni@libero.it
PLANIMETRIA DI RILIEVO
scala 1:200